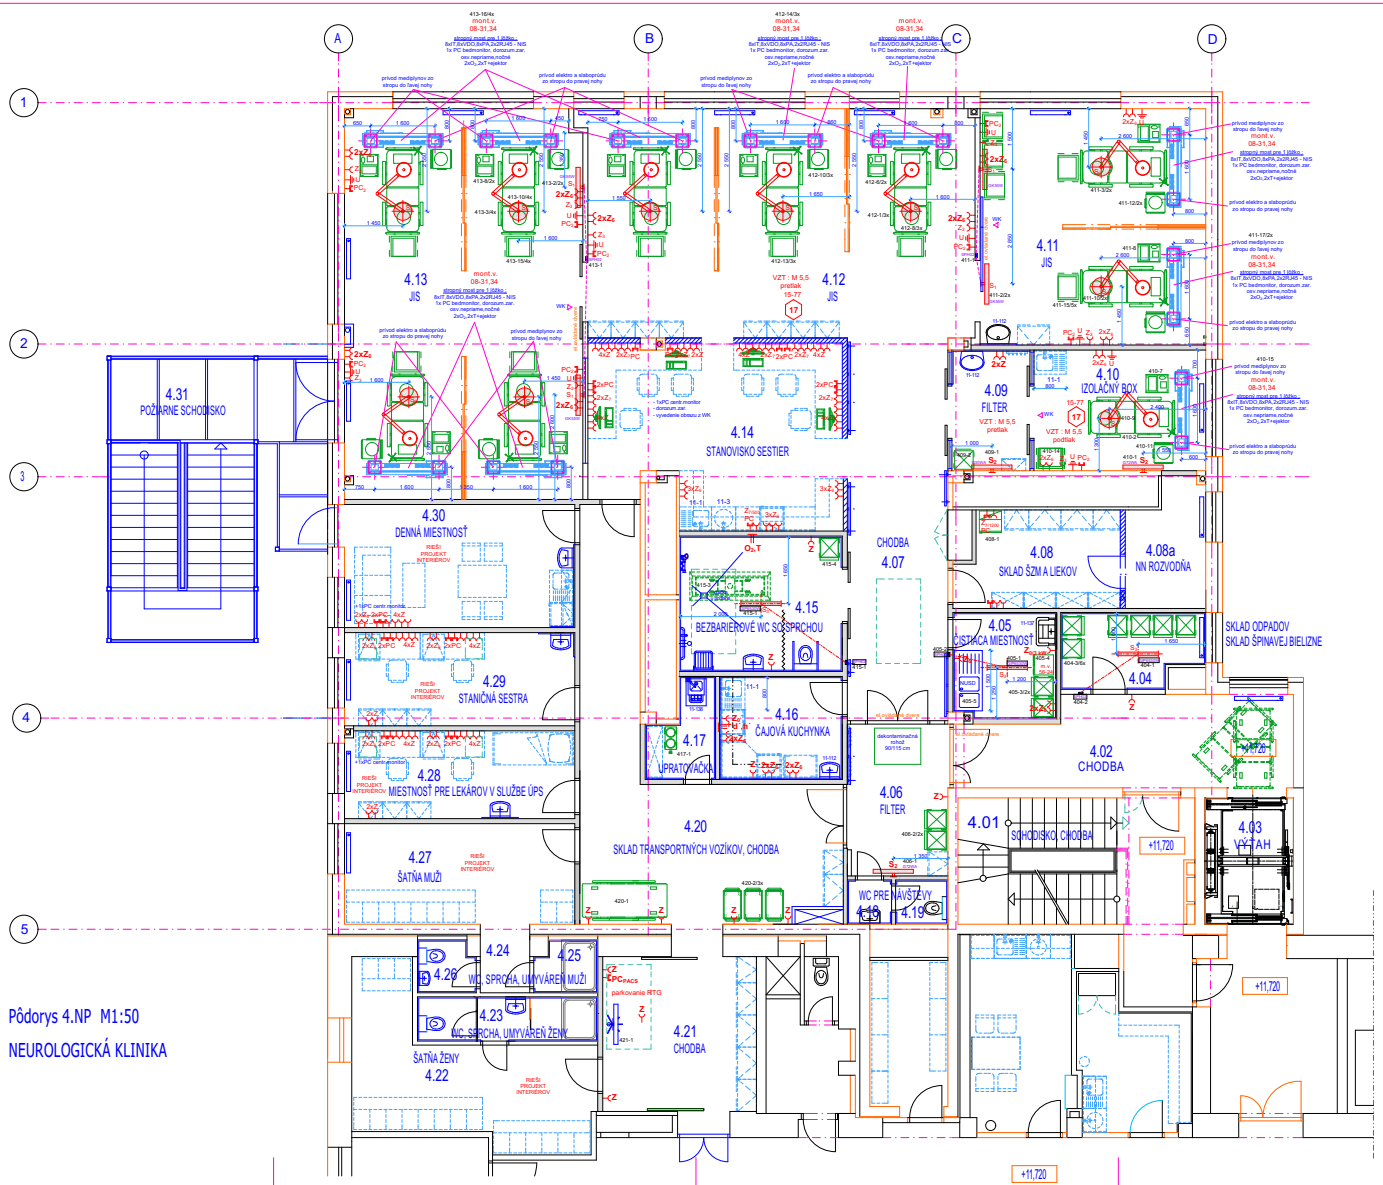


Pôdorys 4.NP M1:50

NEUROLOGICKÁ KLINIKA

**LEGENDA :**

DO = el. zásuvky napojené na záložný zdroj do 15 s (vrátane) podľa STN 33 200-7-710
VDO = el. zásuvky napojené na záložný zdroj do 0,5 s (vrátane) podľa STN 33 200-7-710
IT = zdravotnícka sústava podľa STN 33 200-7-710
NIS = nemocničný informačný systém

**DODÁVKA TECHNOLÓGIE :**

NUSD - umývací stôl nerezový dvojdielny
GIP6530W - germicídny žiarič priamo vyžarujúci, 30W, uchytenie na strop
SPH02 - spínacie hodiny germicídnych žiaričov
G30WA - germicídny žiarič nepriamo vyžarujúci, 30W, uchytenie na stenu
G72WA - germicídny žiarič nepriamo vyžarujúci, 72W, uchytenie na stenu
GK55W - germicídny žiarič priamo vyžarujúci, 55W, uchytenie na stenu

**DODÁVKA A MONTÁŽ STAVBY :**

11-1 - Drezová zmiešavacia batéria stojanková a odpadová súprava pre spodnú skrinku so vsadeným nerezovým jednodielnym drezom s odkvapkávacou plochou (spodná skrinka a drez sú dodávkou interiérov) - určený na umývanie nástrojov...
11-3 - Drezová zmiešavacia batéria stojanková a odpadová súprava pre spodnú skrinku so vsadeným nerezovým kruhovým drezom (spodná skrinka a drez sú dodávkou interiérov) - určené na umývanie rúk
11-112 - Umývadlo diturvitové so zmiešavacou batériou a odpadnou súpravou, obklad za umývadlom do výšky min. 180 cm
11-114 - Nerezový žľab na umývanie rúk, batéria taktová alebo senzorová, podľa požiadaviek užívateľa
11-137 - Výlevka
11-138 - Výlevka s umývadlom
15-77 - Elektrostaticky vodivá uzemnená podlahová krytina. Zvodový odpor $5x10^4$ Ω - $10^6$ Ω. Zvodová sieť vodivej podlahy musí byť spojená s prípojnicou pospájania.
Z - El. zásuvka 230 V / 16 A podľa STN 33 2000-7-710, 500 mm vysoko (pri pracovných stoloch lekárov a sestier)
$Z_2$ - El. zásuvka 230 V / 16 A, farebne odlíšená, IT podľa STN 33 2000-7-710, 1200 mm vysoko
$Z_3$ - El. zásuvka 230 V / 16 A s pomalou charakteristikou, samostatne istená, napájaná cez prúdový chránič 30 mA podľa STN 33 2000-7-710, označená "RTG", 1 200 mm vysoko, resp. pod parapetom okna
$Z_4$ - El. zásuvka 230 V / 16 A podľa STN 33 2000-7-710, 1200 mm vysoko
$Z_7$ - El. zásuvka 230 V / 16 A podľa STN 33 2000-7-710, napojená na DO, 500 mm vysoko
$S_1$ - Vývod el. prúdu 230 V/6 A pre nástennú otvorenú germicídnu žiarič, vo výške 2300 mm. Voľné konce vodičov ukončite nasvorkovaním v inštalačnej krabici s krytkou s prechodkou
$S_2$ - Vývod el. prúdu 230 V/6 A pre nástennú uzavretú germicídnu žiarič, vo výške 2300 mm. Voľné konce vodičov nechajte vyčnievať zo steny 30 cm.
$S_3$ - Vývod el. prúdu 230 V/6 A pre stropnú prúdu vyžarujúci germicídny žiarič GIP napojený z SPH 02, ukončený vývodom 30 cm zo stropu
$S_6$ - Vývod el. prúdu 230 V pre stropnú vyšetrovaciu lampu (150 W), ovládanie na lampe, napájanie cez náhradný zdroj - diesel generátor
SPH02 - Vývod el. prúdu 230 V/6 A pre napojenie spínacích hodín germicídnych žiaričov (samotný spínač je dodávka technológie), voľné konce z krabice cca 20 cm.
PC - Dvojitá zásuvka počítačovej siete, 500 mm vysoko - rieši projektant slaboprúdu
$PC_2$ - Dvojitá zásuvka počítačovej siete, 1200 mm vysoko - rieši projektant slaboprúdu
RJ45 - Dvojitá zásuvka počítačovej siete na nástennej rampe - rieši projektant slaboprúdu
PC bedmonitor - doporučujeme navrhnúť lokálnu sieť len pre sústavu centrálneho bedmonitorového systému (bedmonitory v miestnostiach 4.10 a 4.11, centrálny monitor v miestnostiach 4.12, 4.24, 4.26). Systém sa zapája hviezdicovo zo switchu, prepojeného v jednom bode s NIS - rieši projektant slaboprúdu
PA - Uzemňovacie svorky na nástennej rampe
U - Uzemňovacie svorky pre uzemnenie pojazdných prístrojov, 1200 mm vysoko
$O_2$ - Vývod medicínskeho kyslíka na nástennej rampe resp. zo stropného stativu - rieši projektant mediplynov
T - Vývod medicínskeho stlačeného vzduchu na dýchanie 4 bary na nástennej rampe resp. na stropnom stative - rieši projektant mediplynov
MP,S - prívod mediplynov a elektro do nástennej lôžkovej rampy podľa mont. výkresu 06-26

**NÁLEŽITOSTI VÝKRESU - MONTÁŽNE VÝKRESY:**

08-31 : stropný zdrojový most
08-34 : kotvenie stropného zdrojového mostu
56-24 : vyplachovač ložných mís
Priložené montážne výkresy sú len ilustratívne ! Po výbere konkrétnych zariadení bude potrebné aktualizovať stavebnú inštalačnú prípravu pre vybraný typ zariadenia.

**POZNÁMKA**

Kóty sú udané v mm od povrchu čistej steny (omietka, obklad), vrchnej hrany podlahy, resp. spodnej hrany hotového stropu (omietka, podhľad). Uvedené šírky dverí sú tzv. svetlé priechodzie šírky.
Výška obkladu pri sanitárnych zariadeniach min. do výšky 180 cm nad podlahou.
Pri pracovných linkách s vrchnými skrinkami, za nástennými lôžkovými rampami a nástennými stĺpmi je potrebné spraviť v SDK priečke výdrevu pre kotvenie jednotlivých zariadení - výšky podľa jednotlivých montážnych výkresov - rieši projektant stavebnej časti.
Typ miestnosti podľa STN 33 2000-7-710 príloha B, tabuľka B.1 je uvedený pri názve miestnosti.
Súčasťou PD je aj protokol o určení klasifikácie zdravotníckeho priestoru do skupín v súlade s prílohou B.
Všetky zmeny, ktoré vzniknú pri riešení projektu stavby zo strany GP, alebo ktoré vzniknú pri realizácii, musia byť prejednané s projektantom a dodávateľom zariadenia.

| | | | |
|---|---|---|---|
| AUTOR : | Ing.arch. Ivan TRYLC, Ing. arch. Tibor GOMBARČEK | ZOD.PROJ.: | Ing.EVA HLAVATÁ |
| HL.PROJ.: | Ing.arch. Ivan TRYLC | VYPRACOVAL: | Ing.EVA HLAVATÁ |
| INVESTOR: | UNIVERZITNÁ NEMOCNICA MARTIN, Kollárova 2, Martin | | |
| NÁZOV STAVBY: | UNM - Dostavba 6. pavilónu - II.etapa Neurologická JIS | | |
| MIESTO STAVBY: | MARTIN, areál UNM | | |
| NÁZOV VÝKRESU: | PÔDORYS 4.NP - NAVRHOVANÝ STAV | | |

HOSPING spol. s r.o. Bratislavská 256/1 924 05 Bratislava tel.: 0903/888 888 e-mail: hosping@hosping.sk

| | |
|---|---|
| Č.VYKR.: | 5718-1 |
| STUPEŇ | PROJEKTOVÁ DOKUMENTÁCIA PRE REALIZÁCIU STAVBY |
| DÁTUM | JÚL 2015 |
| MIERKA | 1:50 |
| FORMÁT | A0 |