


lávka nad vodou - vytyčenie línie a dvojíc pilierov - pódorys

lávka nad vodou - vytyčenie línie a osadenie dvojíc pilierov - 3D

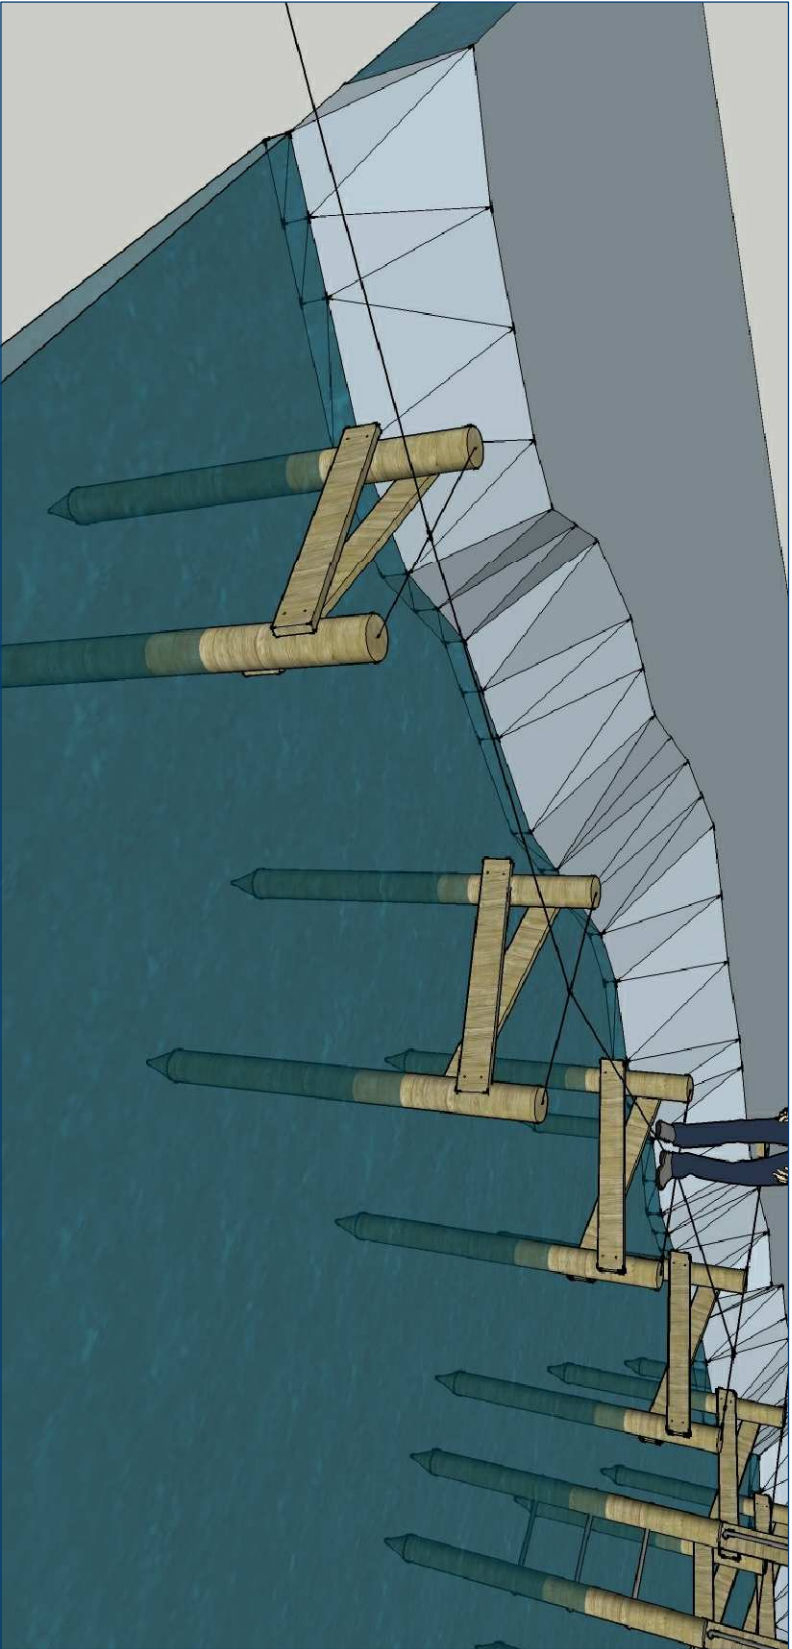

Poznámka:
Stavba je geometricky nepresná, všetky rozmery pred realizáciou premerať!

SO.01 - lávka nad vodou

objednávateľ:	Sitnianski rytieri, o.z.
Počúvadlianske jazero 199, 969 01 Banská Štiavnica	
hl. projektant:	LIBELA s.r.o., A.Kmeťa 12, 969 01 Banská Štiavnica
zodp. projekt.:	Ing.arch. Peter Nižňanský, reg.č. 1838AA
miesto stavby:	jazero Počúvadlo, 969 01 B.Štiavnica

č.parc. 6729/1, 6742/1, 6789, k.ú. B. Štiavnica

formát: 6 x A4

stupeň: psp

dátum: 6/2018

mierka:

č.v.

jazero Počúvadlo . Banská Štiavnica
PROMENÁDA na východnom brehu
lávka nad vodou - vytyčenie línie a osadenie pilierov

m 1:25

5

libela