



lávka nad vodou - detail rebríka do vody

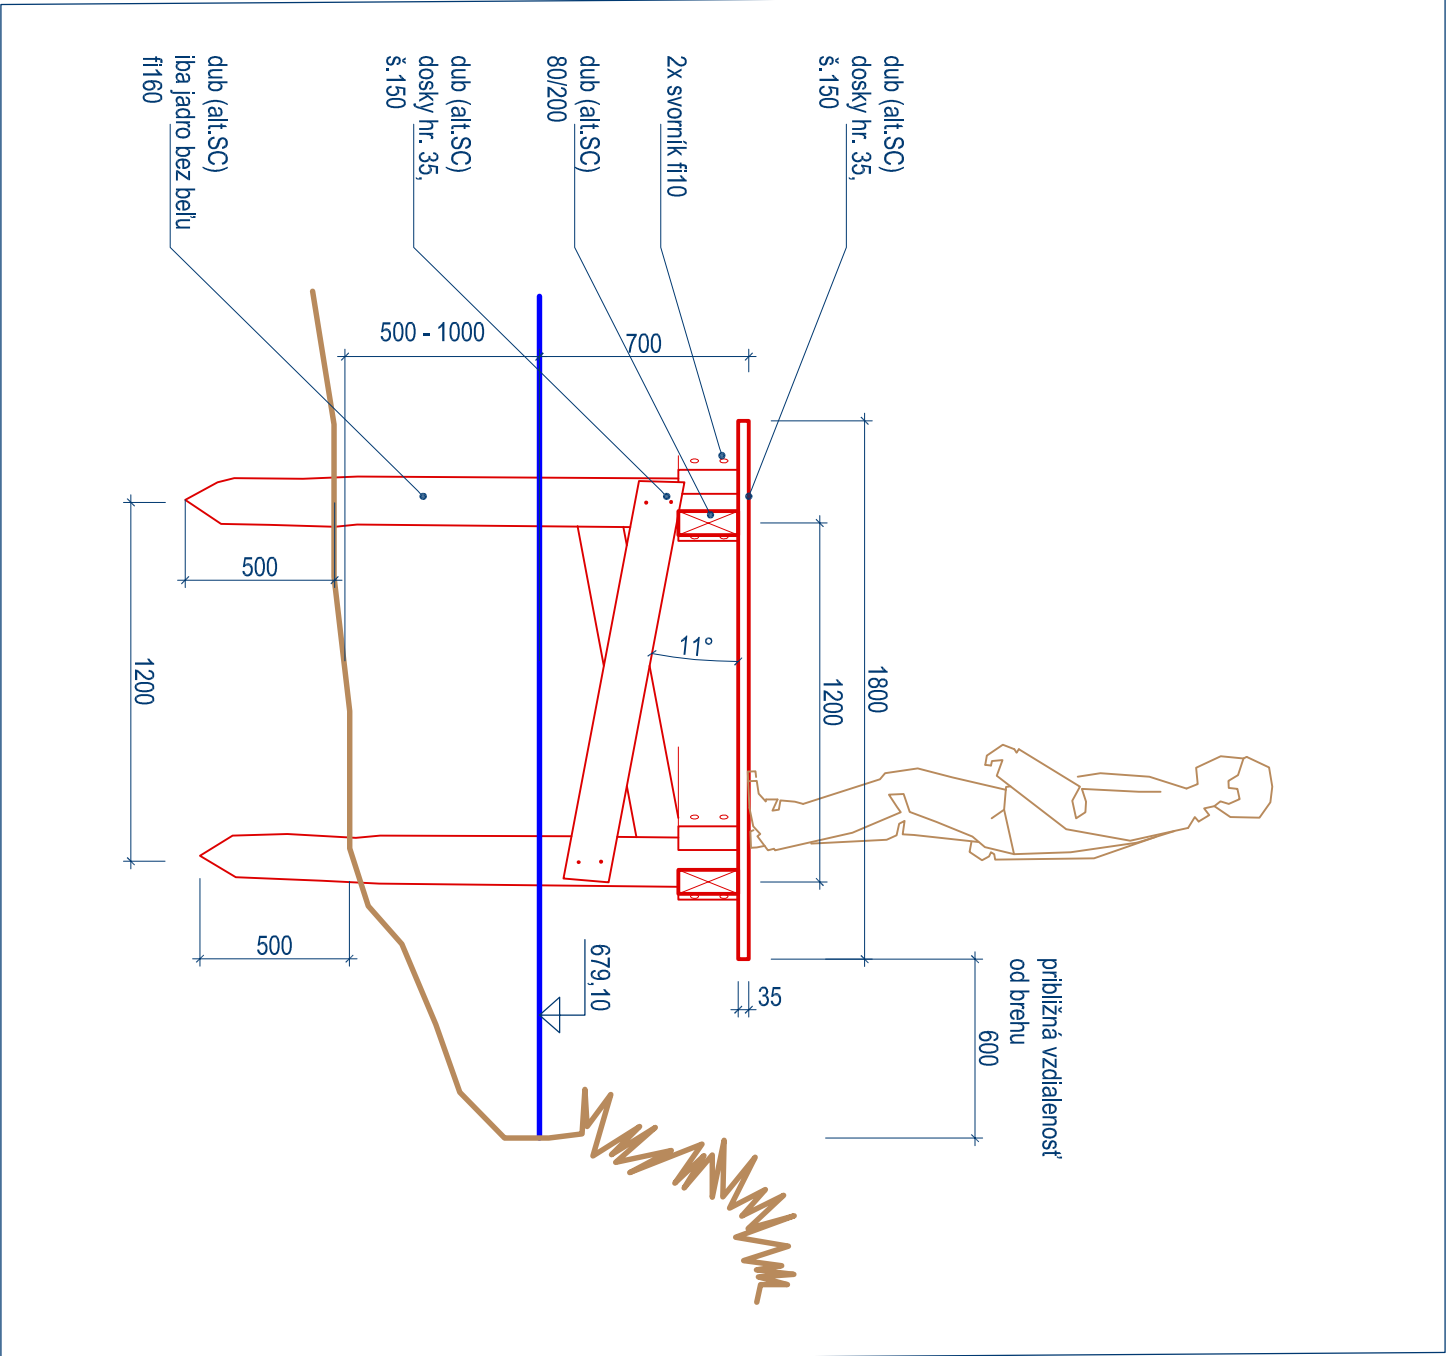

lávka nad vodou - charakteristický priečný rez

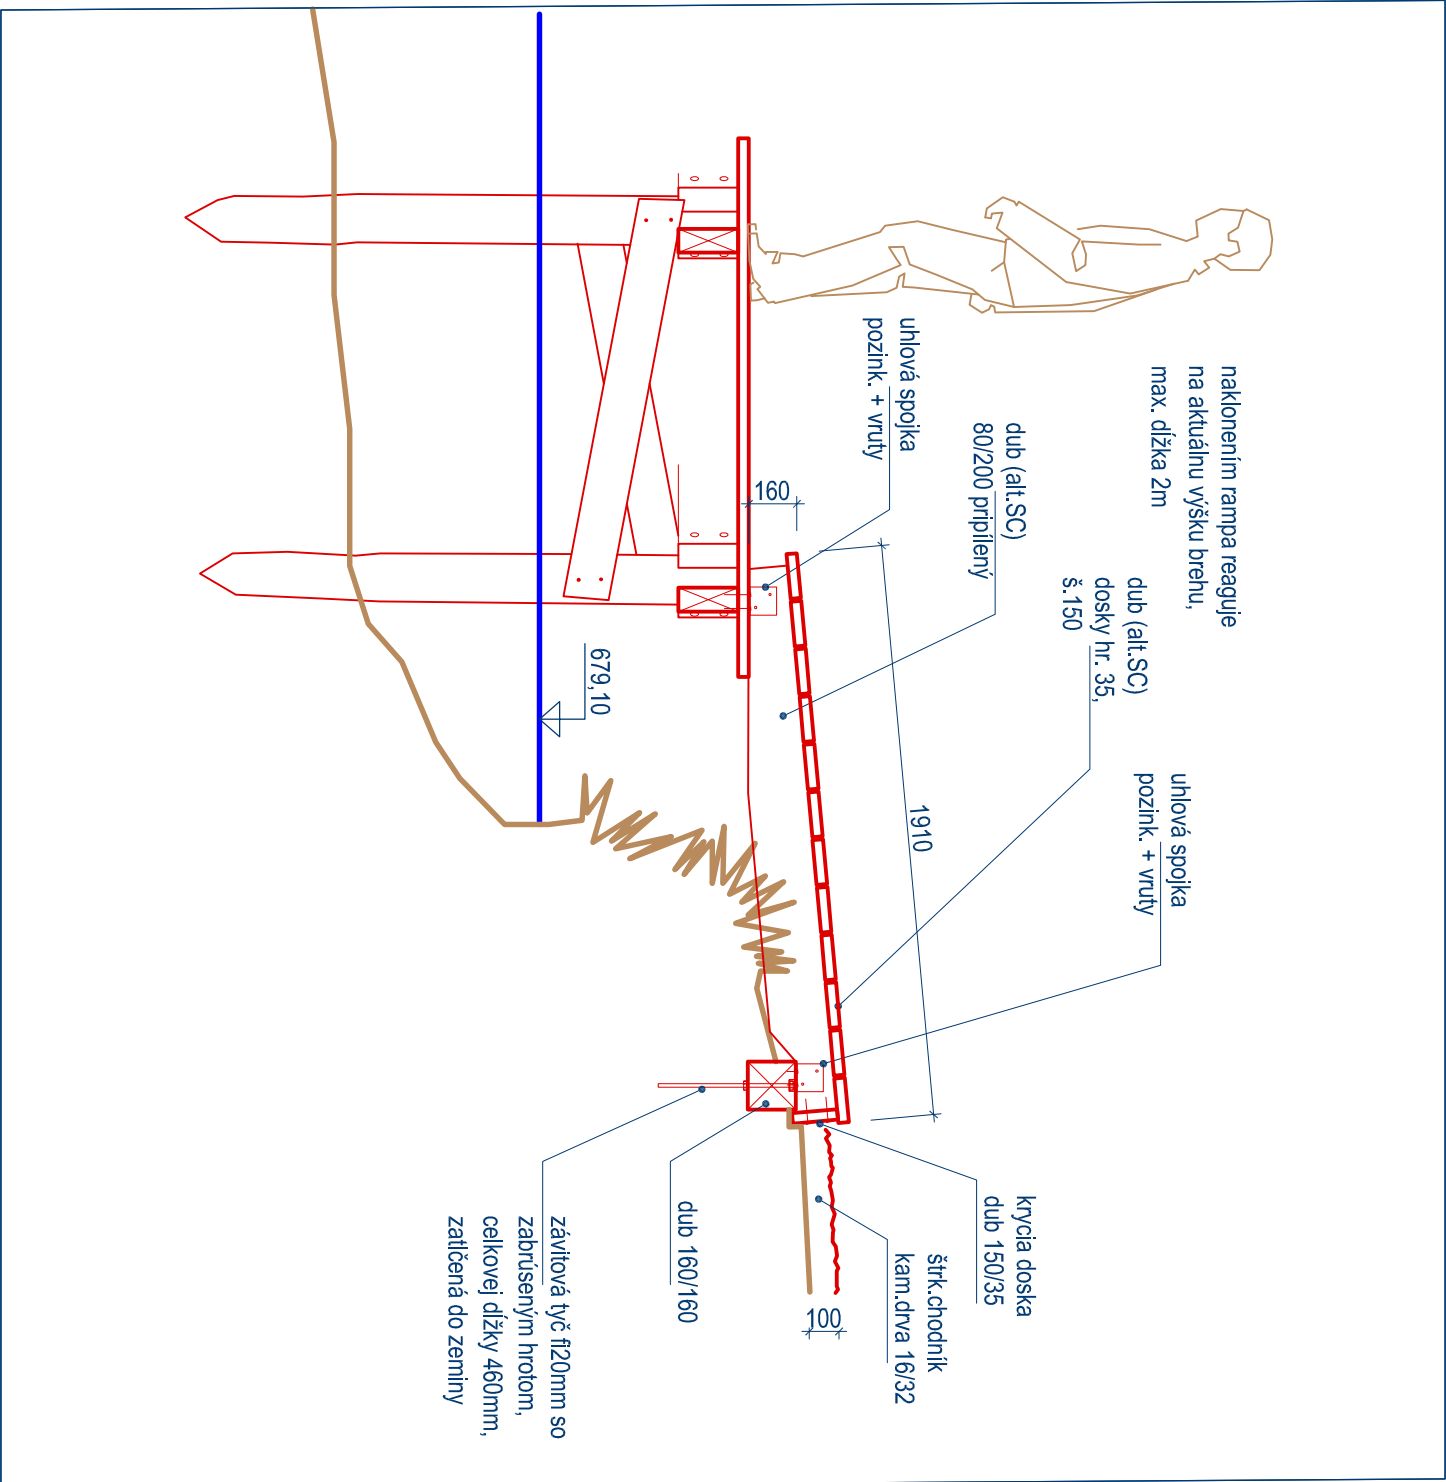

lávka nad vodou - napojenie rampou na breh

Poznámka:
Stavba je geometricky nepresná, všetky rozmery pred realizáciou premerať!

SO.01 - lávka nad vodou

objednávateľ:	Sitnianski rybní, o.z.
Počúvadlianske jazero 199, 969 01 Banská Štiavnica	
hl. projektant:	LIBELA s.r.o., A.Kmeťa 12, 969 01 Banská Štiavnica
zodp. projekt.:	Ing.arch. Peter Nižňanský, reg.č. 1838AA
miesto stavby:	jazero Počúvadlo, 969 01 B.Štiavnica
č.parc. 6729/1, 6742/1, 6789, k.ú. B. Štiavnica	



jazero Počúvadlo . Banská Štiavnica
PROMENÁDA na východnom brehu
lávka nad vodou - priečne rezy

formát: 6 x A4
stupeň: psp
dátum: 6/2018
mierka: č.v.
m 1:25
8