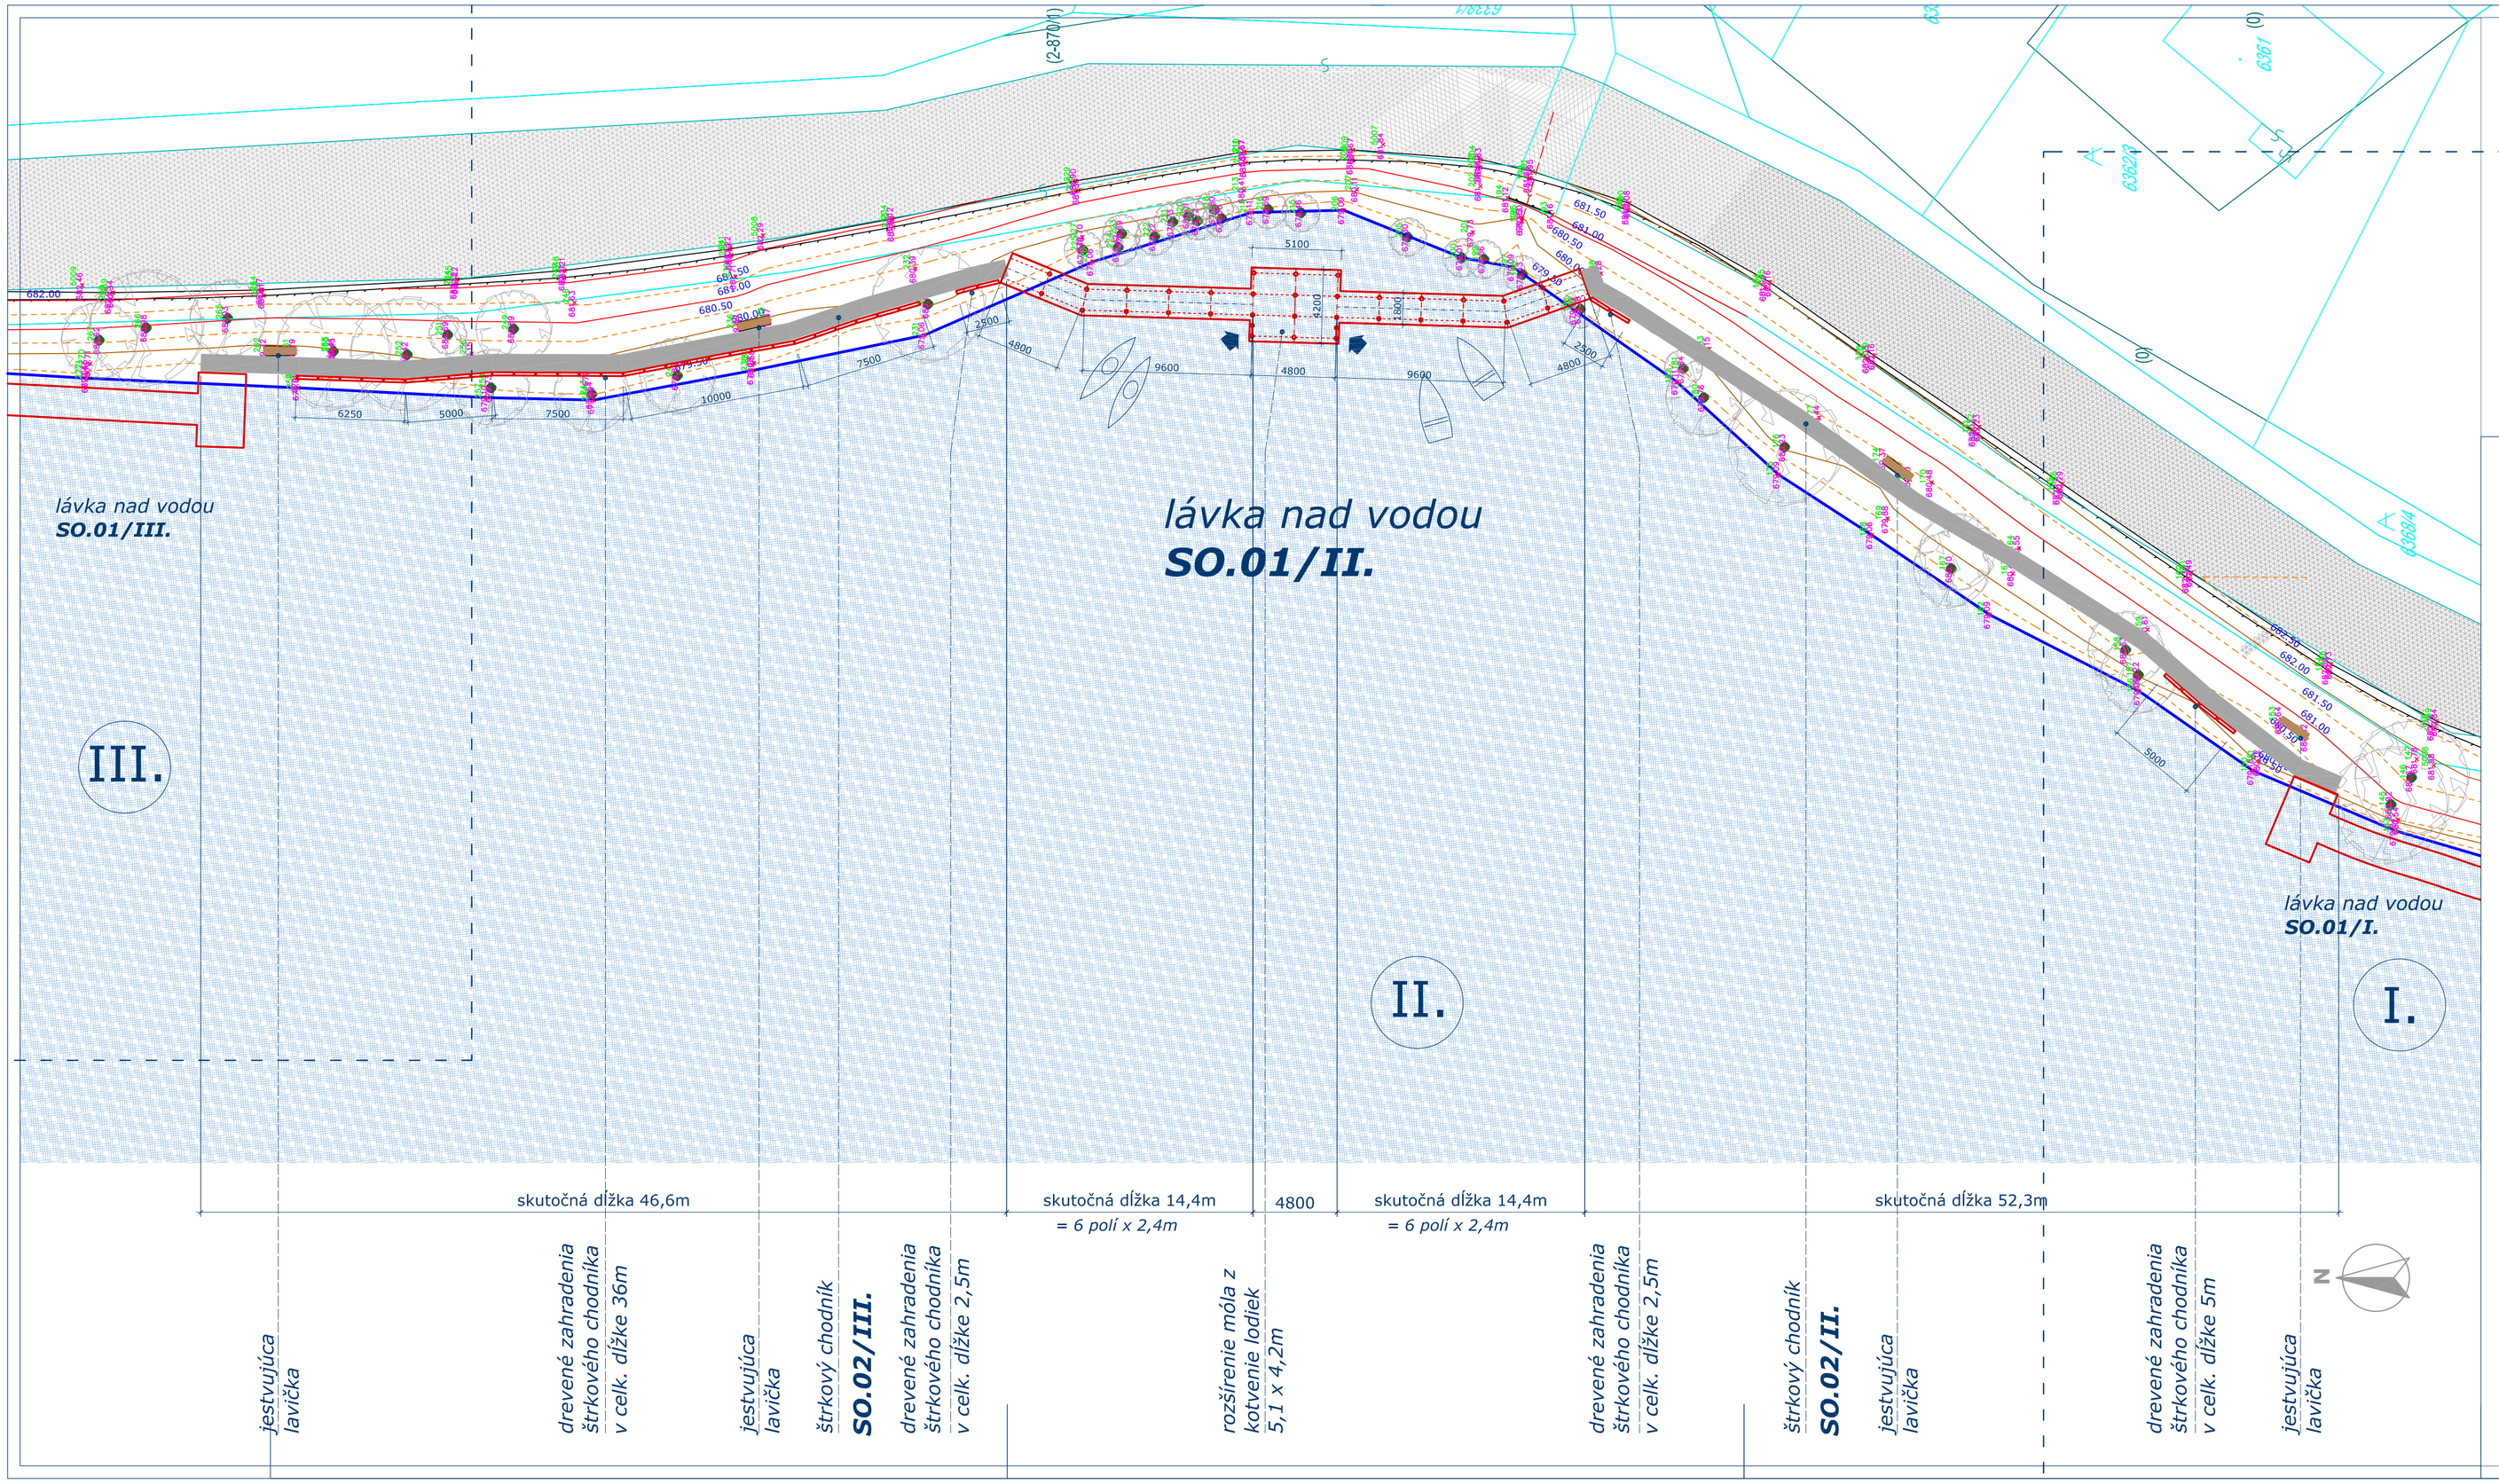

SO.01/II.: dĺžka 25,9+4,8+25,9= 56,6mb
plocha 51,8+21,4= 73,2m2

SO.02/II.: dĺžka 52,3mb
plocha 52,3x0,9= 47m2
obrubník 5+2,5= 7,5mb

SO.02/III.: dĺžka 46,6mb
plocha 46,6x0,9= 41,9m2
obrubník 2,5+36= 38,5mb

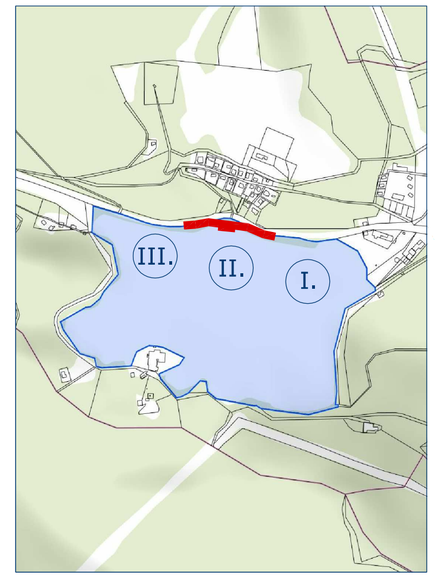

Poznámka:
Stavba je geometricky nepresná, všetky rozmery pred realizáciou premerať!

objednávateľ:	Sitnianski rytieri, o.z.
	Počúvadlianske jazero 199, 969 01 Banská Štiavnica
hl. projektant:	LIBELA s.r.o., A.Kmeťa 12, 969 01 Banská Štiavnica
zodp. projekt.:	Ing.arch. Peter Nižňanský, reg.č. 1838AA
miesto stavby:	jazero Počúvadlo, 969 01 B.Štiavnica
	č.parc. 6729/1, 6742/1, 6789, k.ú. B. Štiavnica

libela

jazero Počúvadlo . Banská Štiavnica
PROMENÁDA na východnom brehu
úsek II. - *návrh úprav*

formát: 10 x A4
stupeň: psp
dátum: 6/2018
mierka: m 1:200
č.v. **3**