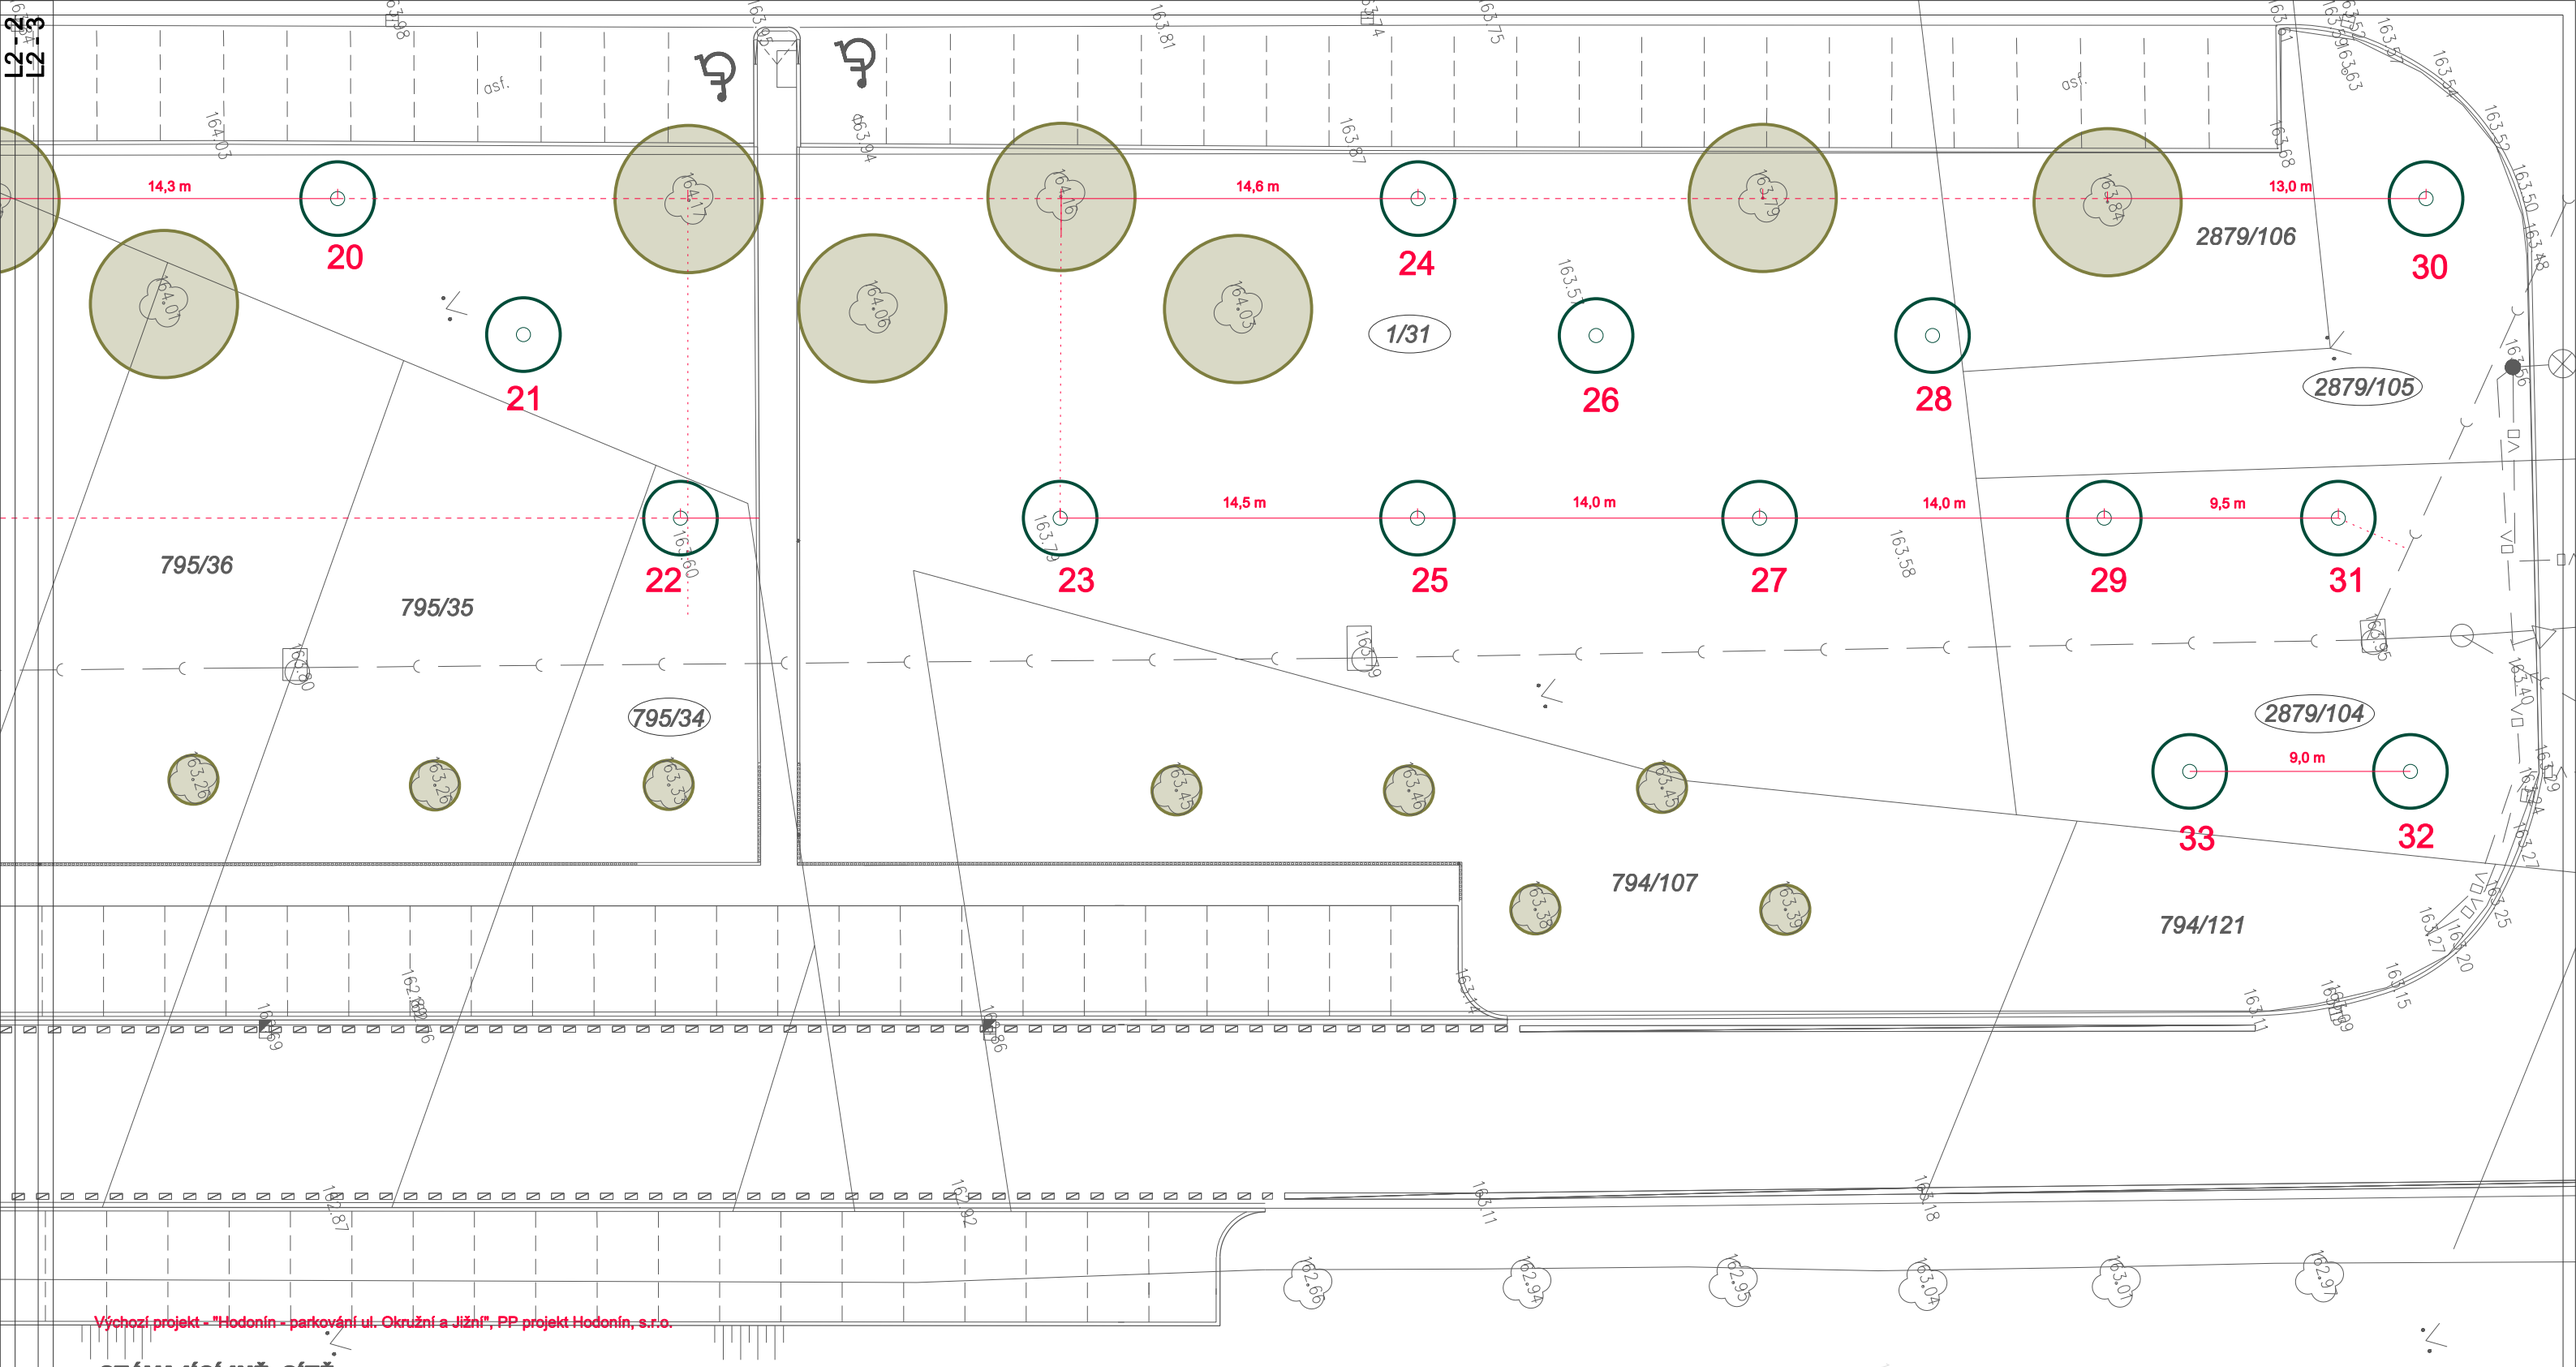

Výchozí projekt - "Hodonín - parkování ul. Okružní a Jižní", PP projekt Hodonín, s.r.o.

STÁVAJÍCÍ INŽ. SÍTĚ:

- VODOVOD (VODOVODY A KANALIZACE HODONÍN, A.S.)
- KANALIZACE - JEDNOTNÁ (VODOVODY A KANALIZACE HODONÍN, A.S.)
- KANALIZACE - DEŠŤOVÁ (VODOVODY A KANALIZACE HODONÍN, A.S.)
- PLYNOVOD NTL (GASNET, S.R.O.)
- PODZEMNÍ VEDENÍ NN (E.ON ČESKÁ REPUBLIKA, S.R.O.)
- PODZEMNÍ VEDENÍ VN (E.ON ČESKÁ REPUBLIKA, S.R.O.)
- NADZEMNÍ VEDENÍ VN (E.ON ČESKÁ REPUBLIKA, S.R.O.)
- SDĚLOVACÍ KABELY PODZEMNÍ (ČESKÁ TELEKOMUNIKAČNÍ INFRASTRUKTURA A.S.)
- SDĚLOVACÍ KABELY NADZEMNÍ (ČESKÁ TELEKOMUNIKAČNÍ INFRASTRUKTURA A.S.)
- VEŘEJNÉ OSVĚTLENÍ PODZEMNÍ (ELTODO-CITELUM, S.R.O.)

NAVRŽENÉ INŽ. SÍTĚ:

- VEŘEJNÉ OSVĚTLENÍ PODZEMNÍ VČ. STOŽÁRŮ VO (ŘEŠÍ SO.401)

LEGENDA :

- STÁVAJÍCÍ LISTNATÝ STROM
- 795/34 — DOTČENÉ PARCELY
- NAVRHOVANÝ LISTNATÝ STROM

SEZNAM DRUHŮ (pro celou lokalitu) :

Acer campestre 1 - 33 33 ks

POZNÁMKA:
dotčené parcely - p. č. 2879/4; 2879/105; 1/31; 795/34; 795/39; 795/40; 795/41; 795/42;795/43; 795/44; 795/45; 795/46; 795/47 k. ú. Hodonín

Před zahájením výsadbových prací je nutno zajistit vytýčení inženýrských sítí.

Při výtýčení je nutné zohlednit aktuální stav, velikosti korun stávajících stromů.

Výchozí projekt - "Hodonín - parkování ul. Okružní a Jižní", PP projekt Hodonín, s.r.o.

POZNÁMKA:

Před zahájením výsadbových prací je nutno zajistit vytýčení inženýrských sítí.

NÁHRADNÍ VÝSADBA ZELENĚ NA VYBRANÝCH LOKALITÁCH - MĚSTO HODONÍN
LOKALITA Č. 2
- "HODONÍN, PARKOVÁNÍ NA UL. OKRUŽNÍ A JIŽNÍ"

SITUACE - OSAZOVACÍ PLÁN - ČÁST 3

Ing. Miroslava Beňová
Polešovice 760, 687 37 POLEŠOVICE
ww.zahrada-projekce.cz

Objednatel:	Město Hodonín, Masarykovo nám. 53/1, 695 35 HODONÍN	Datum:	1/2019
Zhotovitel:	Ing. Miroslava Beňová, Polešovice 760, 687 37	Č. v.	L2 - 3
Vypracoval:	Ing. Jitka Jiřičková, Bc. Veronika Vaculíková	Formát:	2 A4
Místo:	k. ú. Hodonín, parcelní čísla - viz. poznámka	Měřítko:	1 : 250