




KM 0+000,00 – KM 0+106,31  
KM 0+172,89 – KM 0+290,28  
KM 0+353,00 – KM 0+406,00

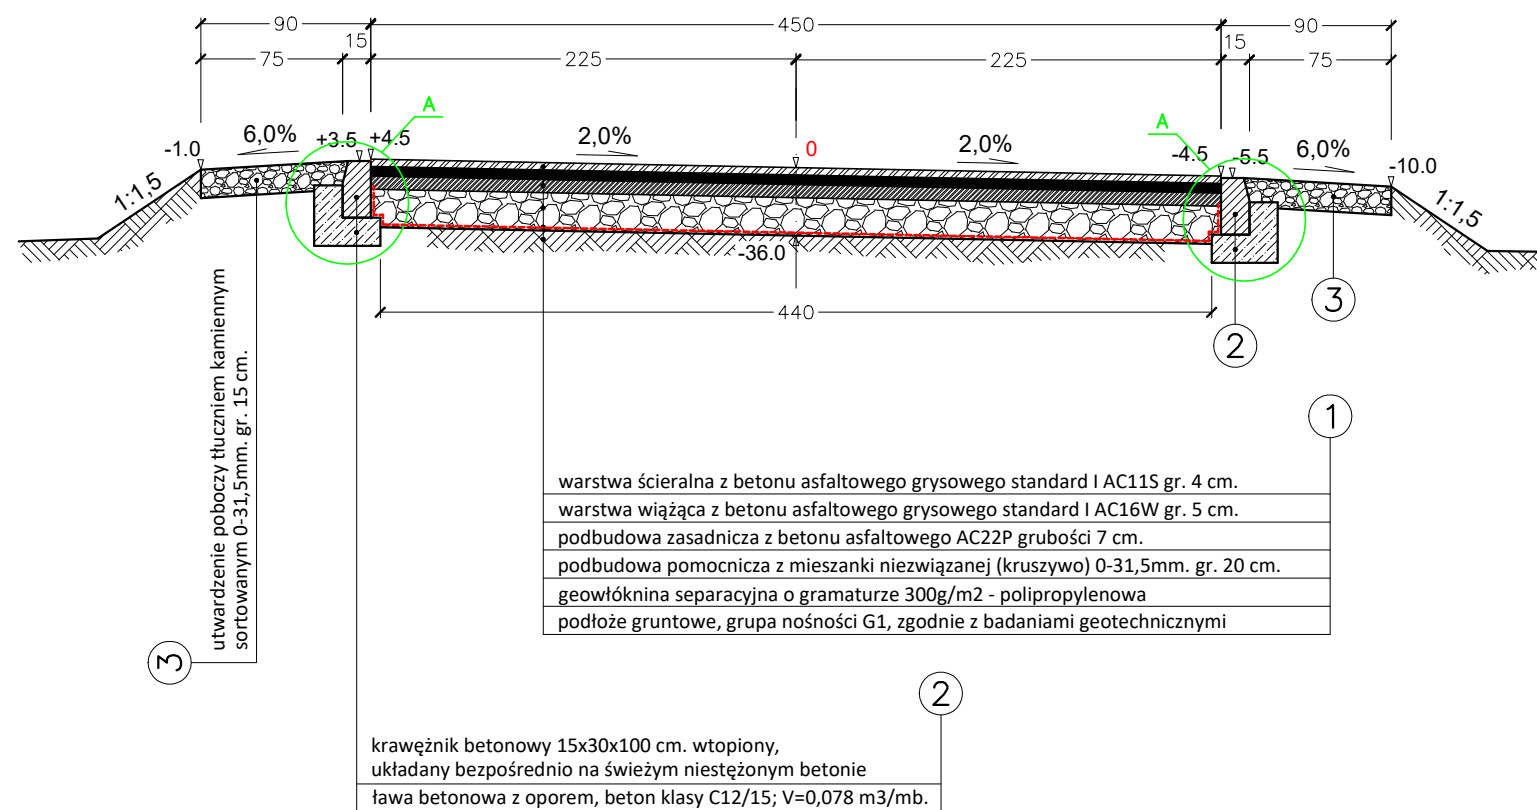


KM 0+106,31 – KM 0+172,89

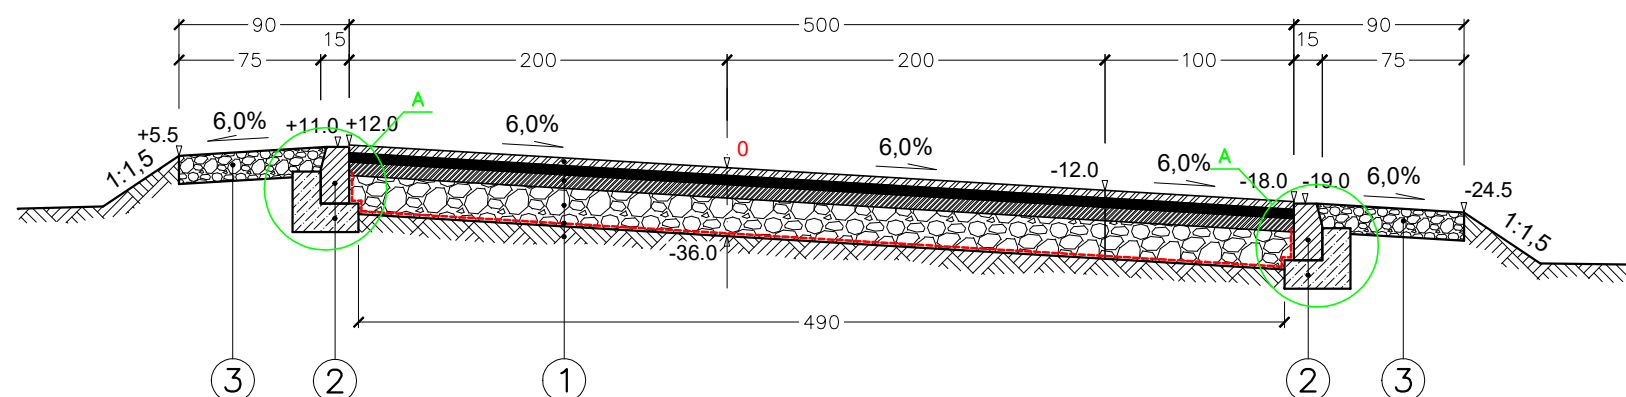

KM 0+290,28 – KM 0+318,28

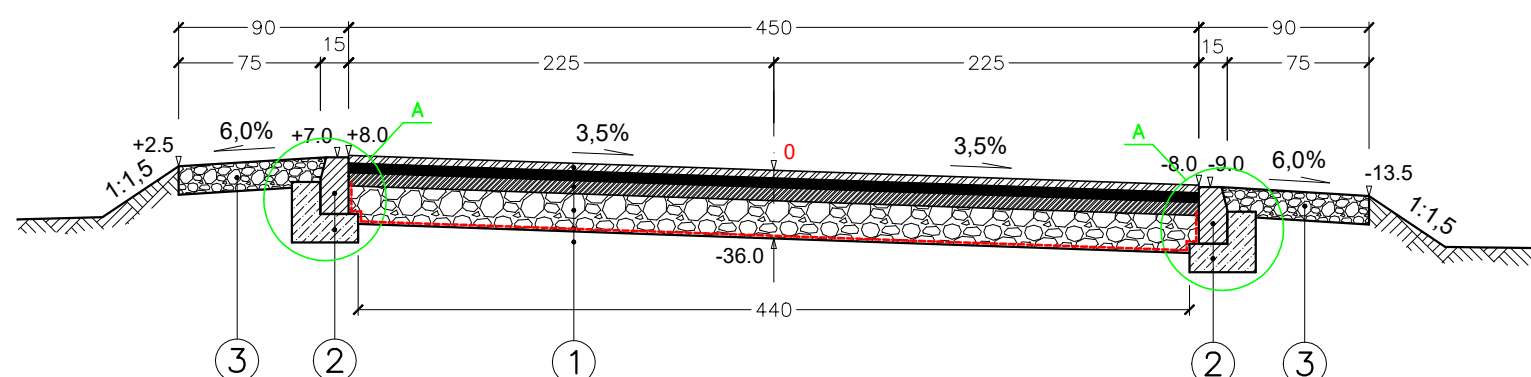

SZCZEGÓŁ A; skala 1:10

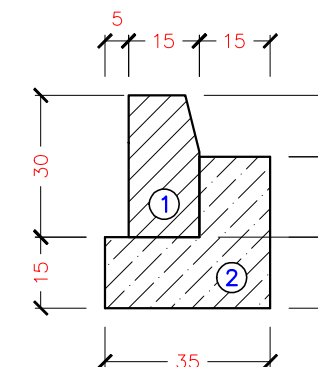

- 1 krawężnik betonowy ścięty 15x30x100 cm układany na świeżym, niestężonym betonie
- 2 ława betonowa z oporem; beton C12/15  $V=0,078 \text{ m}^3/\text{mb}$ .

**PROJEKTOWANIE I NADZORY MIECZYSŁAW BŁAJDA**

47-430 Rudy, ul. Kozielska 1A

tel. 506-412-225, e-mail: mieczyslawblajda@gmail.com

Nazwa Opracowania:

PROJEKT BUDOWLANO - WYKONAWCZY

Nazwa Zadania:
----------------

*Budowa drogi gminnej wewnętrznej wraz z budową oświetlenia ulicznego  
na dz. nr 751, 711/10, 711/8, 696*

Lokalizacja:

powiat raciborski, Gmina Kuźnia Raciborska, miejscowość Kuźnia Raciborska

Investor:

GMINA KUŹNIA RACIBORSKA  
 47-420 Kuźnia Raciborska, ul. Słowackiego 4

Numer umowy:

Nr IB.7011.14.2020 z dnia 02.11.2020 r.

*Tytuł Rysunku:*

### Przekroje typowe

Skala:	1:25
--------	------

Projektował:	
--------------	--

*Jan Kajzerek*

Uprawnienia:
--------------

290/90

Podpis:
---------

	Nr. rysunku:
--	--------------

<i>Data:</i>
--------------

Projektował:	
--------------	--

*Mieczysław Błajda*

	<i>Uprawnienia:</i>
--	---------------------

460/88

	<i>Podpis:</i>
--	----------------

Opracował:

inż. Wojciech Błajda

	<i>Uprawnienia:</i>
--	---------------------

— — —

	<i>Podpis:</i>
--	----------------

 $2^3$ 

01.08.2022