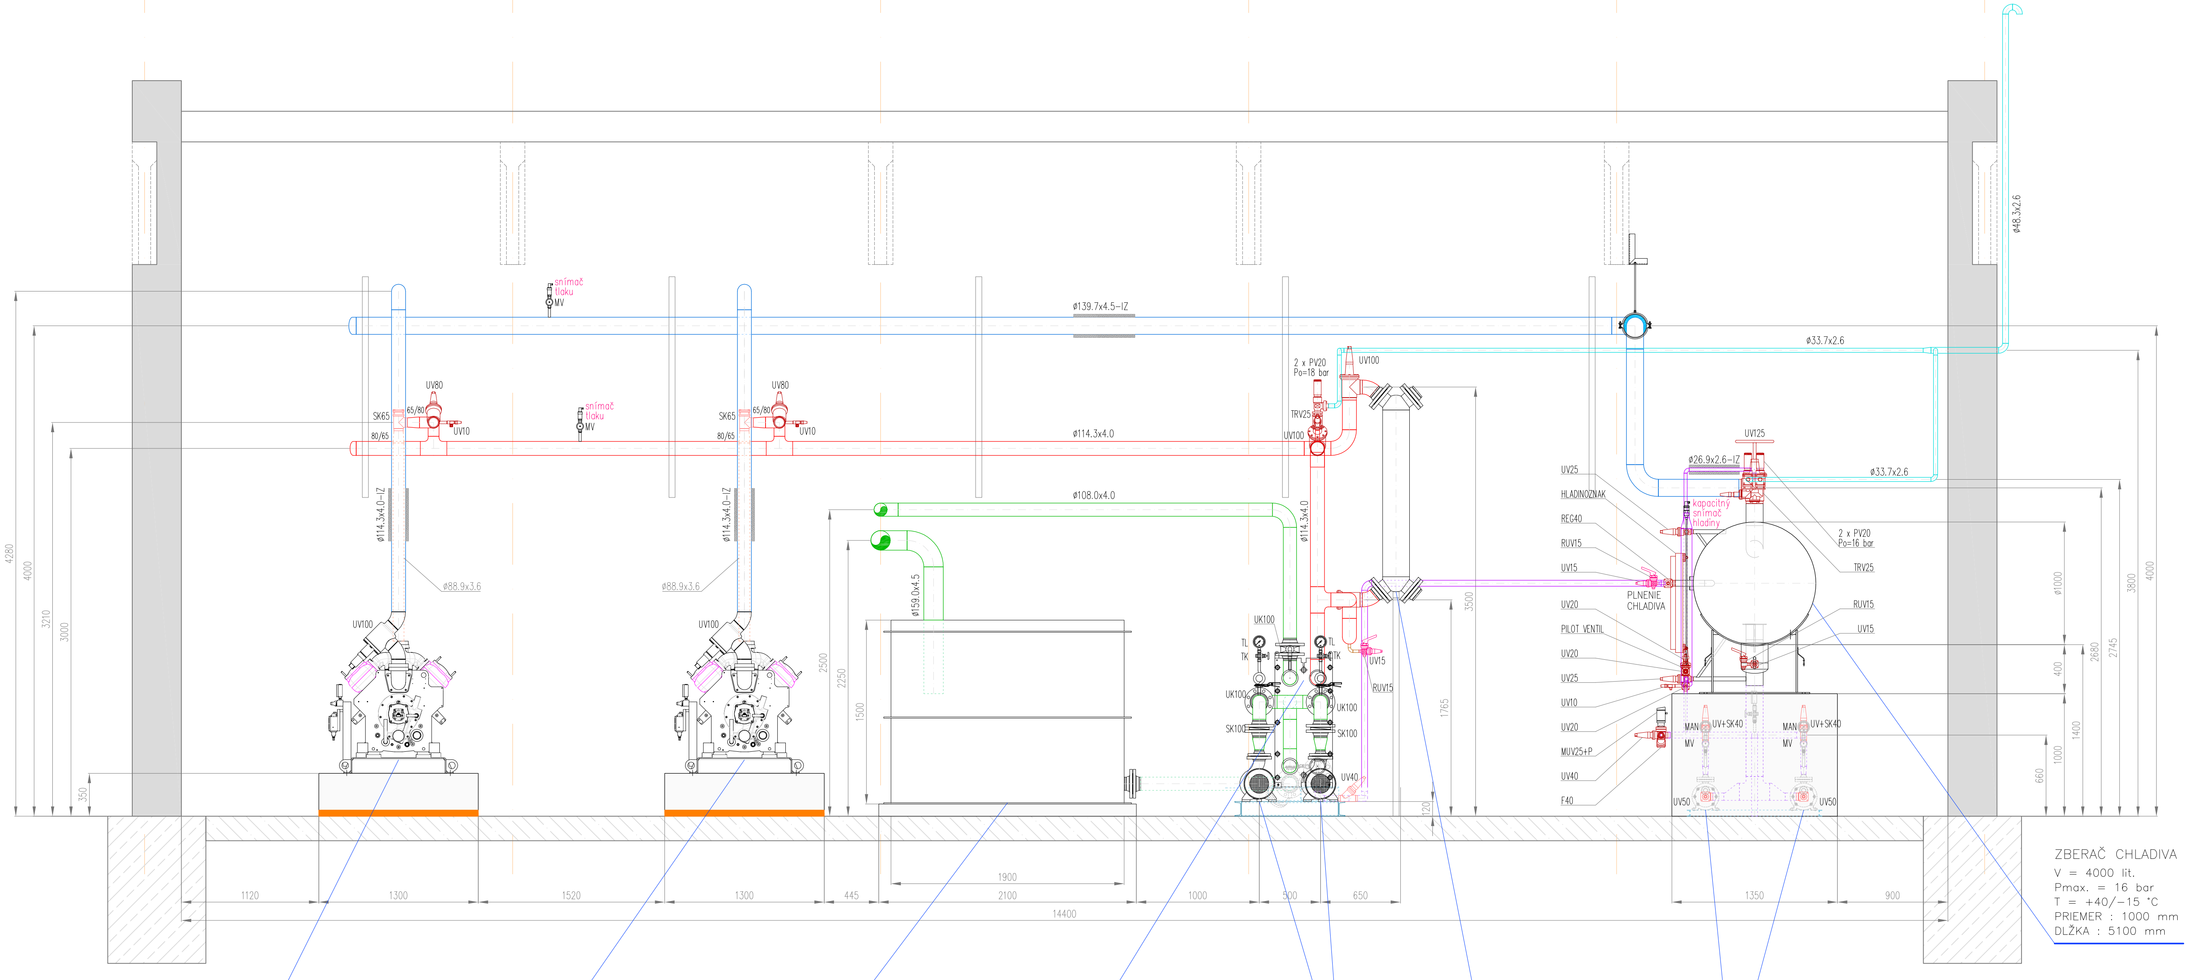


ZBERAČ CHLADIVA
V = 4000 lit.
Pmax. = 16 bar
T = +40/−15 °C
PRIEMER : 1000 mm
DĹŽKA : 5100 mm

PIESTOVÝ KOMPRESOR
Qo = 320 kW
Pie = 74 kW
To/k = −10/+33 °C
M = 110 kW
E−motor s FMO

PIESTOVÝ KOMPRESOR
Qo = 320 kW
Pie = 74 kW
To/k = −10/+33 °C
M = 110 kW
E−motor s FMO

PLASTOVÁ OTVORENÁ NÁDOBA PRE CHLADIACU VODU
OBJEM : 4,25 m3
PRIEMER : 1,90 m
VÝŠKA : 1,50 m

DOSKOVÝ VÝMENNÍK KONDENZÁTOR
Qk = 545 kW
Tk = +33°C
Tvoda = +26/+31°C

ČERPADLO CHLADIACA VODA
Q = 120 m3/hod
H = 16,3 m v.s
M = 7,5 kW

ŠPIRÁLOVÝ VÝMENNÍK EXISTUJÚCI
Q = 80 kW
Tprim = +110/+45°C
Tsek = +40/+60°C

ČERPADLO PRE NÚTENÝ OBEH CHLADIVA
Q = 5 m3/hod
H = 35 m v.s
M = 3 kW

| | | | |
|---|---|---|---|
| Vypracoval: | Ing. R. STRÁŽOVSKÝ | Zodp. projektant: | Ing. R. STRÁŽOVSKÝ |
| Kraj: | NITRIANSKÝ | Mesto: | LEVICE |
| Investor: | Mesto LEVICE<br>Nám. hrdinov č. 1, 934 32 Levice | | |
| Stavba: | Modernizácia technológie chladenia<br>Zimný štadión Levice | | |
| Číslo SO/PS: | SO.01 ZIMNÝ ŠTADIÓN<br>PS.01 Technológia chladenia | | |
| Profesia: | Výkres: | | |
| CHLADENIE | REZ A-A | | |

Detmar s.r.o.
Kmeťova 1279/9
915 01 Nové Mesto nad Váhom
E-mail : mail@detmar.sk
Web : www.detmar.sk

| | | | |
|---|---|---|---|
| Stupeň: | PD PRE STAV. POV. | | |
| Zák. číslo: | 01/03/2022 | | |
| Dátum: | 03.2022 | Paré: | |
| Formát: | 06 x A4 | | |
| Mierka: | 1:25 | Č. výkr.: | 03 |