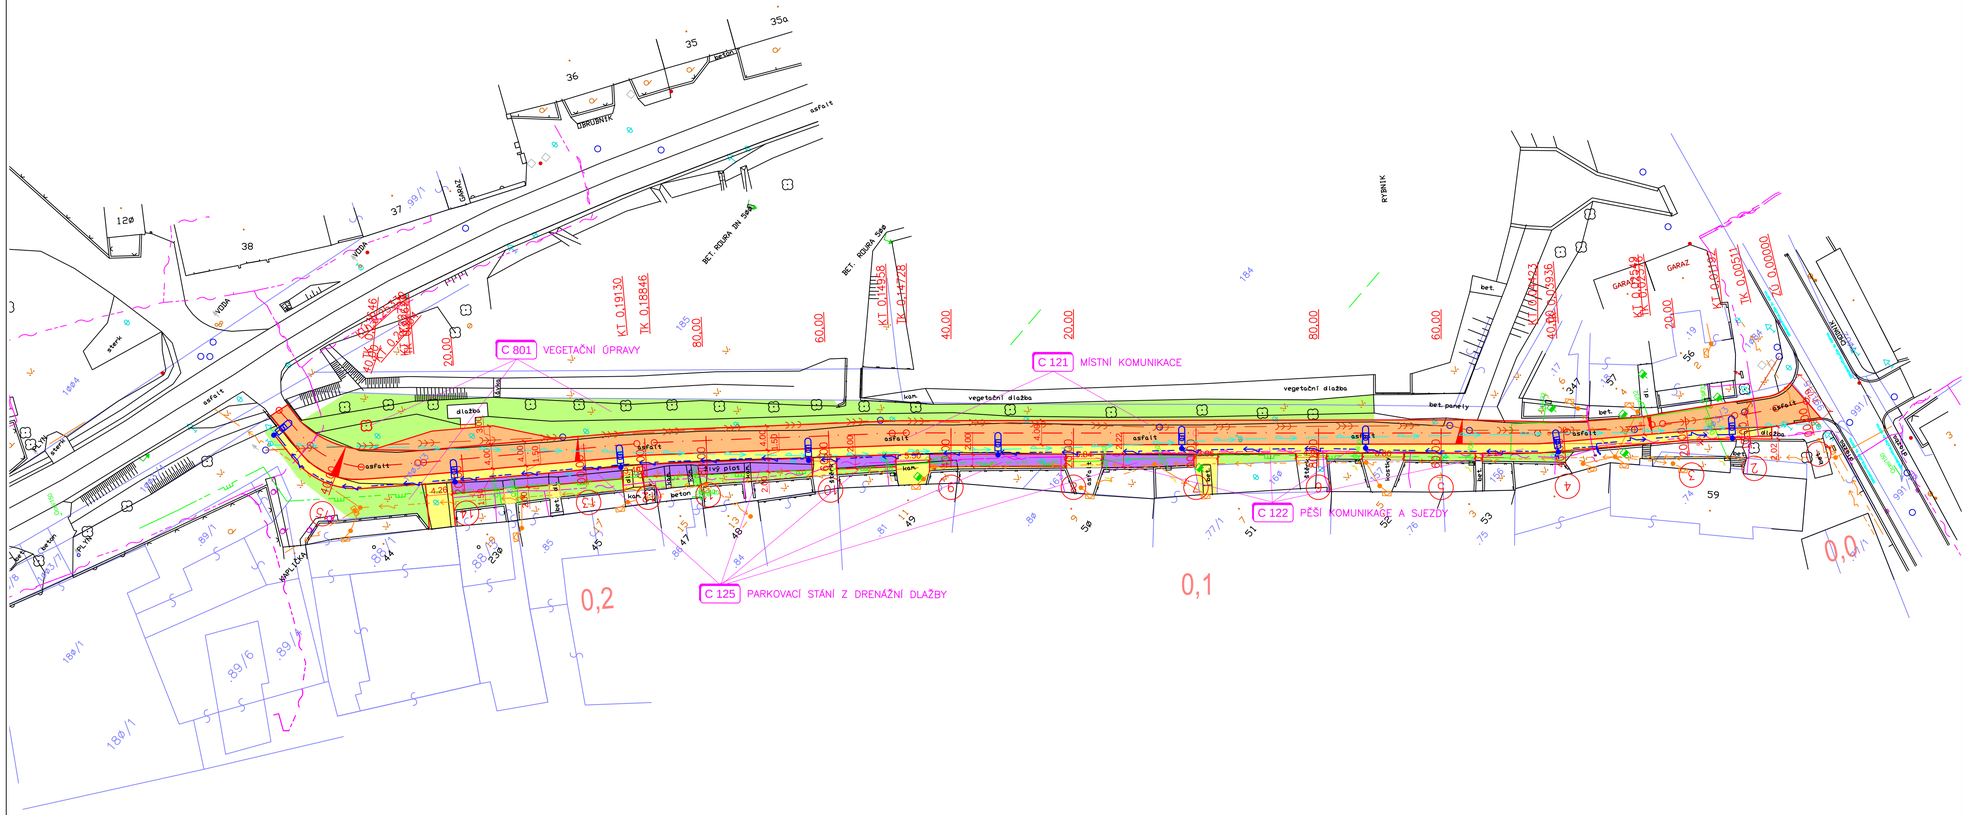

OBJEKTOVÁ SKLADBA:

BUDOUCÍ SPRÁVCE:

C 121	MÍSTNÍ KOMUNIKACE	MĚSTO ZNOJMO
C 122	PĚŠÍ KOMUNIKACE A SJEZDY	MĚSTO ZNOJMO
C 125	PARKOVACÍ STÁNÍ Z DRENÁŽNÍ DLAŽBY	MĚSTO ZNOJMO
C 801	VEGETAČNÍ ÚPRAVY	MĚSTO ZNOJMO
C 405	VEŘEJNÉ OSVĚTLENÍ	MĚSTO ZNOJMO

LEGENDA:

- VOZOVKA MÍSTNÍ KOMUNIKACE ASFALTOBETON
- PĚŠÍ KOMUNIKACE - DLAŽBA BETONOVÁ TL. 8 CM
- PARKOVACÍ MÍSTA
- VEGETAČNÍ ÚPRAVY
- HRANICE PARCEL KN
- NAVRŽENÁ VÝSADBA STROMU 1KUS
- VEŘEJNÉ OSVĚTLENÍ

STÁVAJÍCÍ SÍTĚ:

- SDĚLOVACÍ KABELY PODZEMNÍ O2
- PLYNOVOD PODZEMNÍ RWE
- SILOVÉ KABELY NN PODZEMNÍ
- KANALIZACE
- VODOVOD

Souřadnicový systém: JTSK, Výškový systém: B.p.v.

ZODP. PROJEKTANT	VYPRACOVAL	KRESLIL	KONTROLOVAL
	Ing. L. Kučeřík		

Kučeřík PROJEKT s.r.o.
671 64 Božice 441
tel.: 606 225 031
IČ: 28293134

MĚSTSKÝ ÚŘAD: ZNOJMO — K.Ú.: PŘÍMĚTICE
STAV. ÚŘAD: ZNOJMO — KRAJ: JIHOMORAVSKÝ

INVESTOR: MĚSTO ZNOJMO — Obrokova 1/12, 669 22 Znojmo

AKCE: Rekonstrukce místní komunikace ulice U Rybníka, Přímětice

OBJEKT: C. SITUAČNÍ VÝKRESY

OBSAH: KOORDINAČNÍ SITUAČNÍ VÝKRES

ČÍSLO ZAK.:	328
DATUM:	8/2018
MĚŘÍTKO:	1:500
FORMÁT:	420x840
STUPEŇ:	DÚR+DSP
KOPIE:	
ČÍSLO VÝK.:	C.3