


Podélný profil: M 1:500/100
Rozsah: km 0,00000 - km 0,25330

KRAJ:	JIHOMORAVSKÝ
KATASTRÁLNÍ ÚZEMÍ:	PRÍMĚTICE
DRUH POVRCHU ÚZEMÍ:	OSTATNÍ PLOCHA

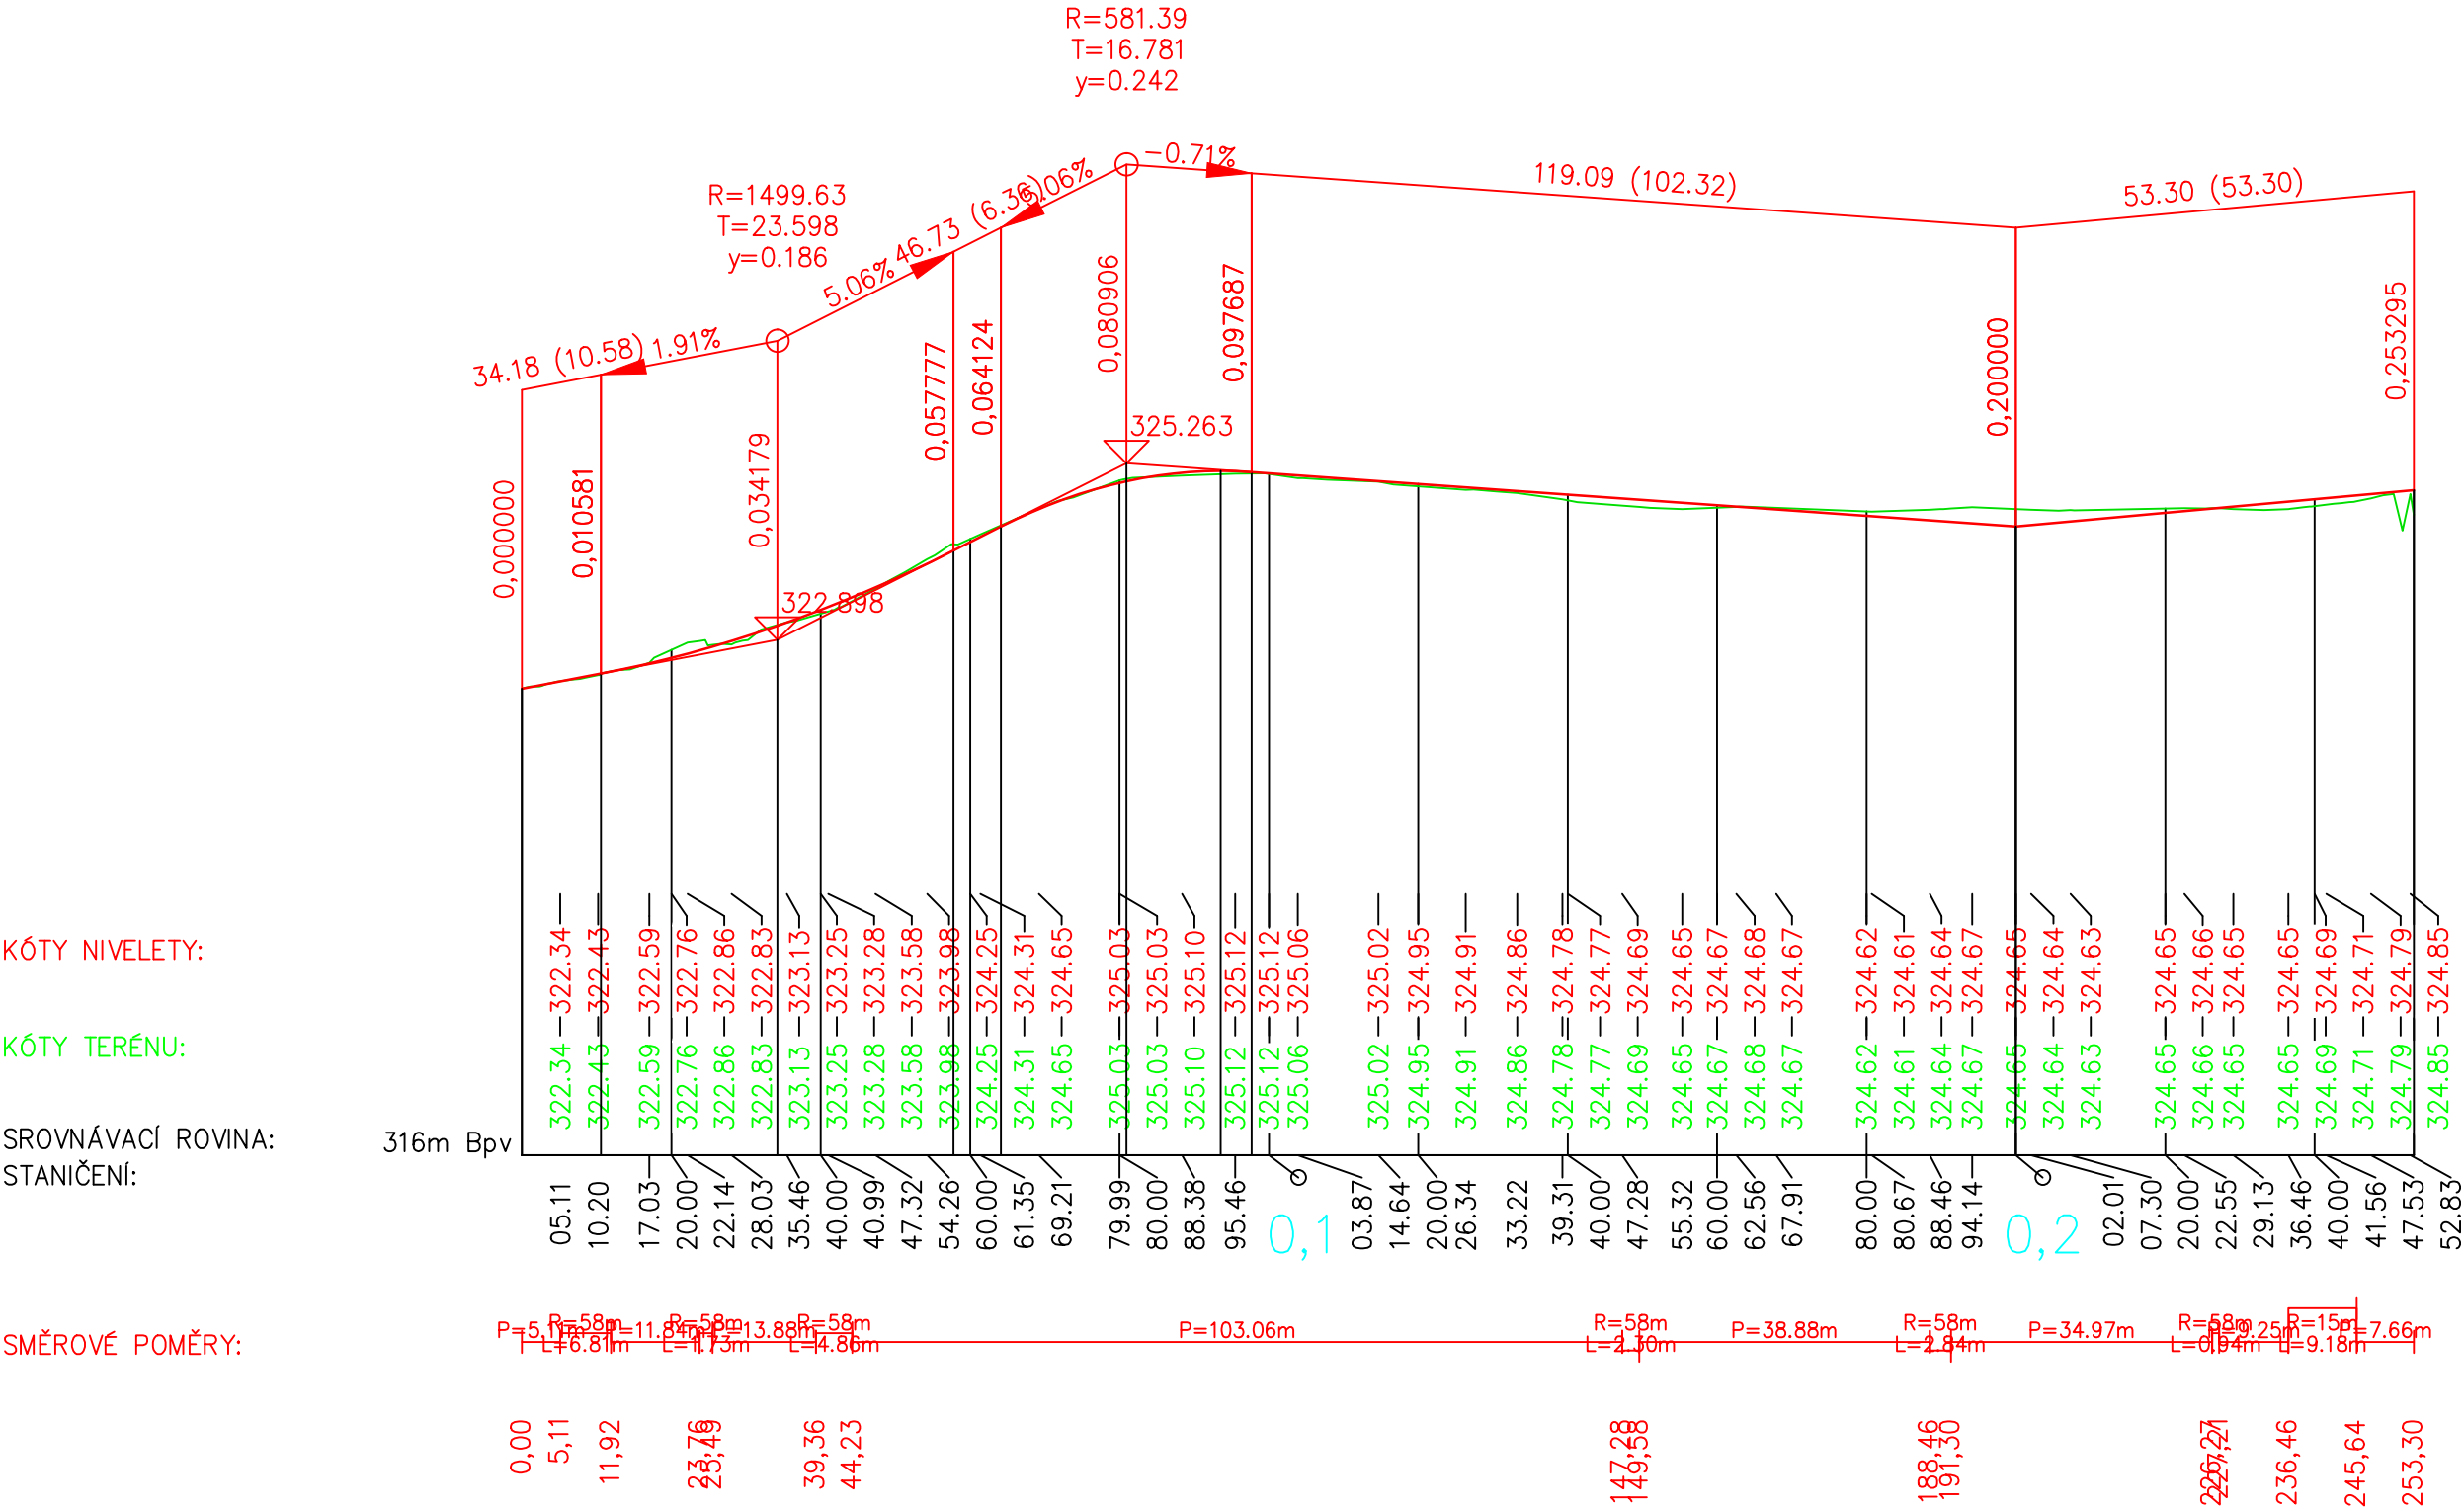

KÓTY NIVELETY:

KÓTY TERÉNU:

SROVNÁVACÍ ROVINA:
STANIČENÍ:

SMĚROVÉ POMĚRY:

VZDÁLENOST PŘ. ŘEZŮ:

Souřadnicový systém: JTSK, Výškový systém: B.p.v.			
ZODP. PROJEKTANT	VYPRACOVAL	KRESLIL	KONTROLOVAL
Ing. L. Kučerk			
MĚSTSKÝ ÚŘAD: ZNOJMO K.Ú.: PŘÍMĚTICE			
STAV. ÚŘAD: ZNOJMO KRAJ: JIHOMORAVSKÝ			
INVESTOR: MĚSTO ZNOJMO Obrokova 1/12 669 22 Znojmo			
AKCE: Rekonstrukce místní komunikace ulice U Rybníka, Přímětice			
OBJEKT: D.1 STAVEBNÍ ČÁST			
OBSAH: PODÉLNÝ PROFIL			
Kučerk PROJEKT s.r.o. 671 64 Božice 441 tel.: 606 225 031 IČ: 28293134			
ČÍSLO ZAK.: 328			
DATUM: 8/2018			
MĚŘITKO: 1:1000/100			
FORMÁT: A2			
STUPEŇ: DŮR+DSP			
ČÍSLO VÝK.: D.1.1.2.b			
KOPIE:			