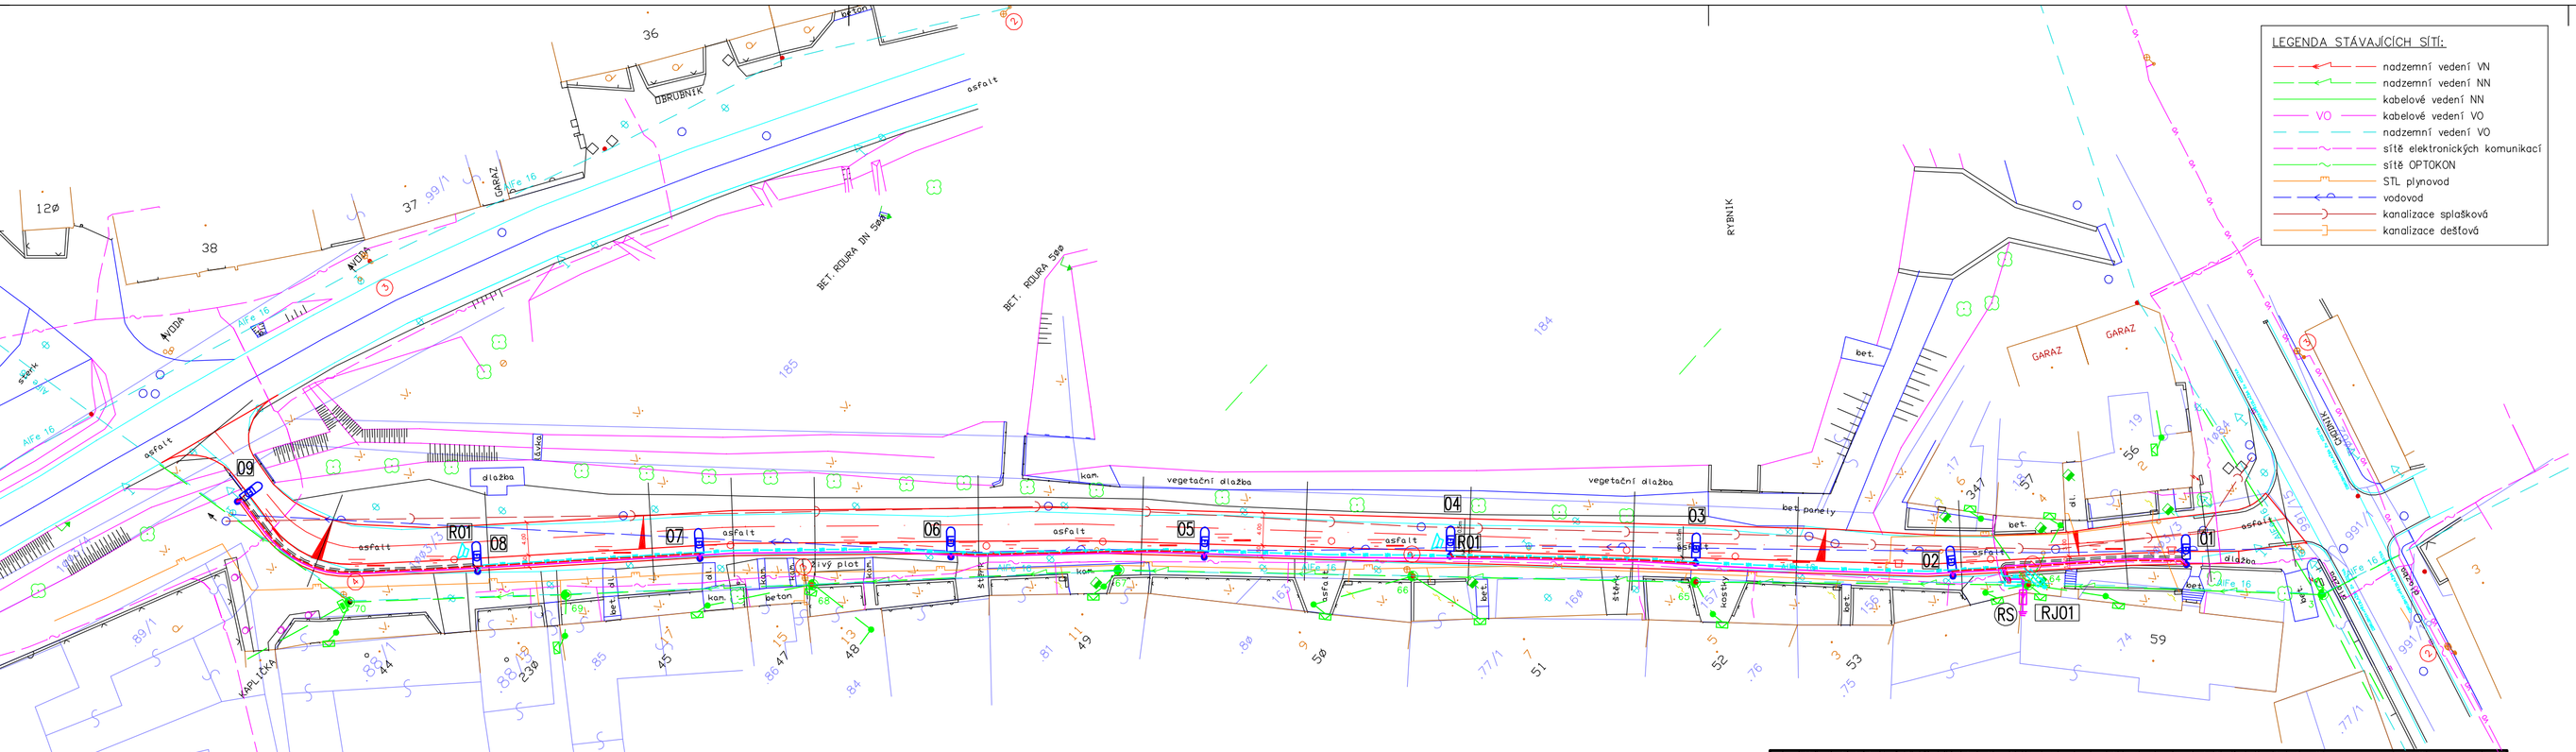

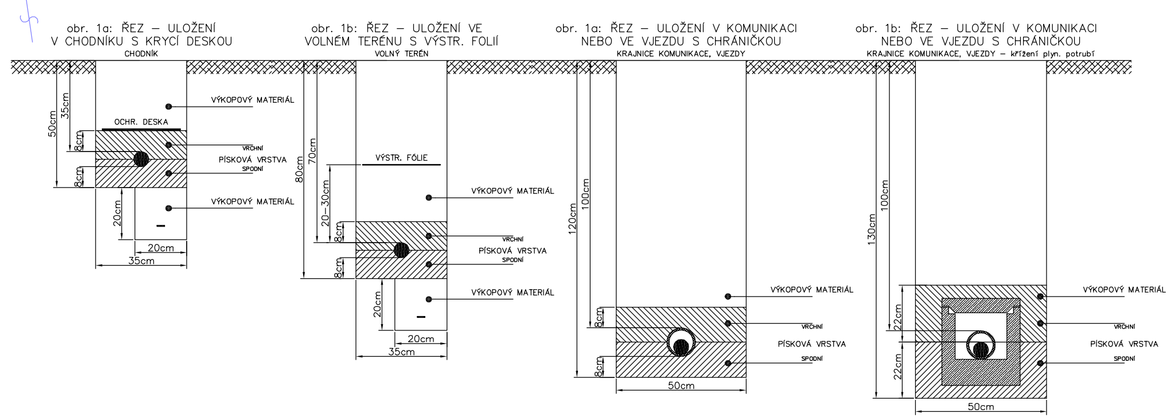

LEGENDA

Značka	Popis
64	nápojný bod – p.b. nadzemního vedení NN, VO a MR – sloup č. 64
	kabelové vedení veřejného osvětlení – svod z vrchního vedení – AYKY–J 4x16
RS	rozpojovací skříň pro VO např. SR 400/NKV2
	kabelové vedení veřejného osvětlení – CYKY–J 4x10
01	nový stožár s LED svítidlem
	zemnící páska FeZn 30x4
	svodič pro ochranu napájecí sítě do 1000V (určeno pro VO), vedení AlFe, vč. svorek
	kabelové vedení místního rozhlasu (v souběhu s kabelem VO)
RJ01	prázdná přípojková skříň RS1/2 1, k osazení na pod. bod – náplň dle výkr. č. 2
R01	nový reproduktor místního rozhlasu
	chránička – rezerva
	uložení kabelů v zemi s krycí deskou dle obr. 1a
	uložení kabelů v zemi s výstražnou folií dle obr. 1b
	uložení kabelů v zemi v chráničce dle obr. 1c
	uložení kabelů v zemi v betonovém žlabu dle obr. 1d

Prostředí (vnější vlivy)		viz "protokol" příloha TZ
Napětová soustava		3PEN stř. 50Hz 230/400V/TN-C
Ochrana před úrazem elektrickým proudem - při poruše	normální	automatickým odpojením od zdroje v síti TN-C-S
	doplněná	- doplňujícím pospojováním
Barevné značení vodičů dle ČSN 33 0165		

MONTÁŽNÍ POKYNY:

- STYK S OSTATNÍMI PODZEMNÍMI VEDENÍMI - při provádění výkopových prací nutno respektovat požadavky všech správců podzemních vedení, vlastníků pozemků i dalších oprávněných osob či institucí, zejména před zahájením prací požádat o vytýčení těchto vedení !
ZAKRESLENÍ STÁVAJÍCÍCH INŽENÝRSKÝCH SÍTÍ NA TOMTO VÝKRESE JE POUZE ORIENTAČNÍ A V ŽÁDNÉM PŘÍPADĚ NENAHRAZUJE NEZBYTNÉ VYTÝČENÍ!!!
PŘI KŘÍŽENÍ NEBO SOUBĚHU S PODZEMNÍMI SÍTĚMI NUTNO DODRŽET MIN. VZDÁLENOSTI DLE ČSN 73 6005!

- DALŠÍ ÚDAJE - viz TZ !!!

VŠECHNA PRÁVA VYHRAZENA

REPRODUKCE TÉTO DOKUMENTACE NEBO JEJÍ ČÁSTI BEZ PÍSEMNÉHO SOUHLASU ZPRACOVATELE - FIRMY ING. OLDŘICH DIVIŠ ELEKTROSERVIS - JE ZAKÁZÁNA !!!

Ing. Oldřich DIVIŠ, 671 31 Únanov č. 144, projekce, montáže, revize

Zodpovědný projektant :	Projektant :	Stupeň :	Zak. č. :
Ing. Oldřich DIVIŠ	Libor SEMERÁD	DÚR + DPS	25 - 17

Č. paré :	Akce : Rekonstrukce místní komunikace ulice U Rybníka, Přímětice k.ú. Přímětice, okr. Znojmo VEŘEJNÉ OSVĚTLENÍ, MÍSTNÍ ROZHLAS	Měřítko : 1 : 500 Formát A4 : 4
	Název : SITUACE, NAPOJENÍ, ŘEZY	Datum : 10 / 2017
Investor : Město ZNOJMO, Obroková 1/12, 669 22 Znojmo		Č. výkresu : 1