
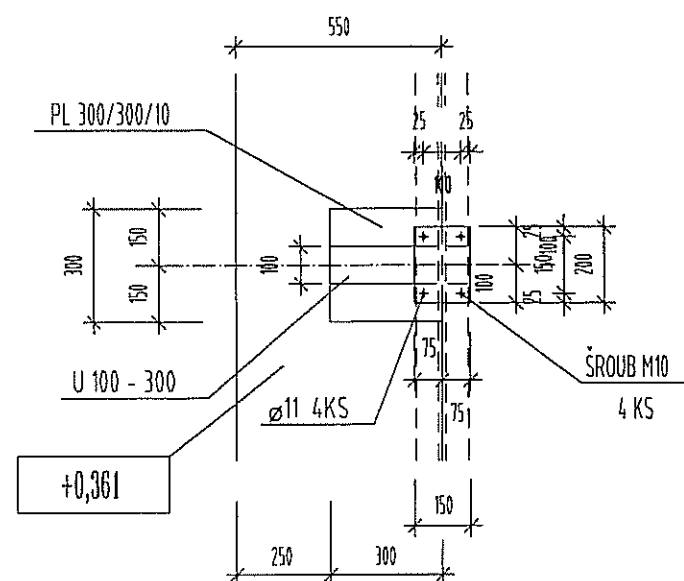


KOTVENÍ BODU 1 M 1:20


1KS


ZÁM. VÝROBEK

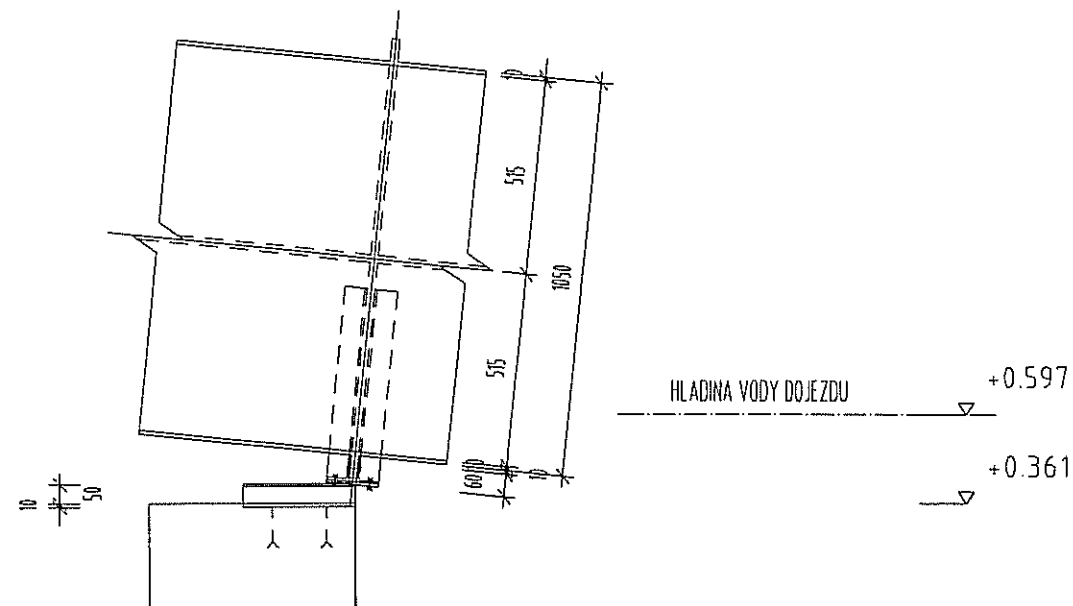

± 0,000 = 207.80

4

Dodatek č.4realizačního PS Obsah změny: PRODLOUŽENÍ TOROGANU NA 91 M		 EGP INVEST, spol. s r. o., A. Dvořákova 1707, 688 01 Uherský Brod Tel: 0633/633721-4; Fax: 0633/633725; E-mail: egpi@egp.cz CENTROPROJEKT ZLÍN, a. s., Štefánikova 167, 760 30 Zlín Tel: 067/521 111; Fax: 067/521 396; E-mail: ctp@centroprojekt.cz		
ZAK.Č. 32-1011-15-001	DATUM 06/2002	UPRAVIL ING. HEJNÝ	KONTROLOVAL ING. KUČERA	INDEX

		EGP INVEST, spol. s r. o., A. Dvořákova 1707, 688 01 Uherský Brod Tel: 0633/633721-4; Fax: 0633/633725; E-mail: egpi@egp.cz		Brod DIVIZE	460	ČÍSLO ZAKÁZKY 32-1011-15-001	SKART. ZNAK 15
		CENTROPROJEKT ZLÍN, a. s., Štefánikova 167, 760 30 Zlín Tel: 067/521 111; Fax: 067/521 396; E-mail: ctp@centroprojekt.cz					
NÁZEV ZAKÁZKY Centrum pohybových aktivit Uherský Brod Dodatek č.4 projektu pro realizaci stavby				OBJEKT. PROV. SOUB. SD 01	STUPEŇ dod.č.4 PS	TRÍDICÍ ZNAK	
NÁZEV VÝKRESU G. Dokumentace provozních souborů G.6 PS 06 Recirkulační úprava bazénových vod a vodní atrakce							
KOTVENÍ BODU 1							
VYPRACOVAL KLINKOVSKÝ				FORMÁT A 3 / 2 x A4	MĚŘÍTKO 1:20	POŘÁDOVÉ ČÍSLO VÝKRESU 020	
PROJEKTANT KLINKOVSKÝ		KONTROLOVAL ING. ŠEBESTA					
VED. PROJEKTANT ING. ŠEBESTA		HL. INŽ. PROJEKTU ING. KUČERA		DATUM 07/2002	ARCHIVNÍ Č. BF5/T/020		
						INDEX	