



ZÁPADNÝ POHLAD

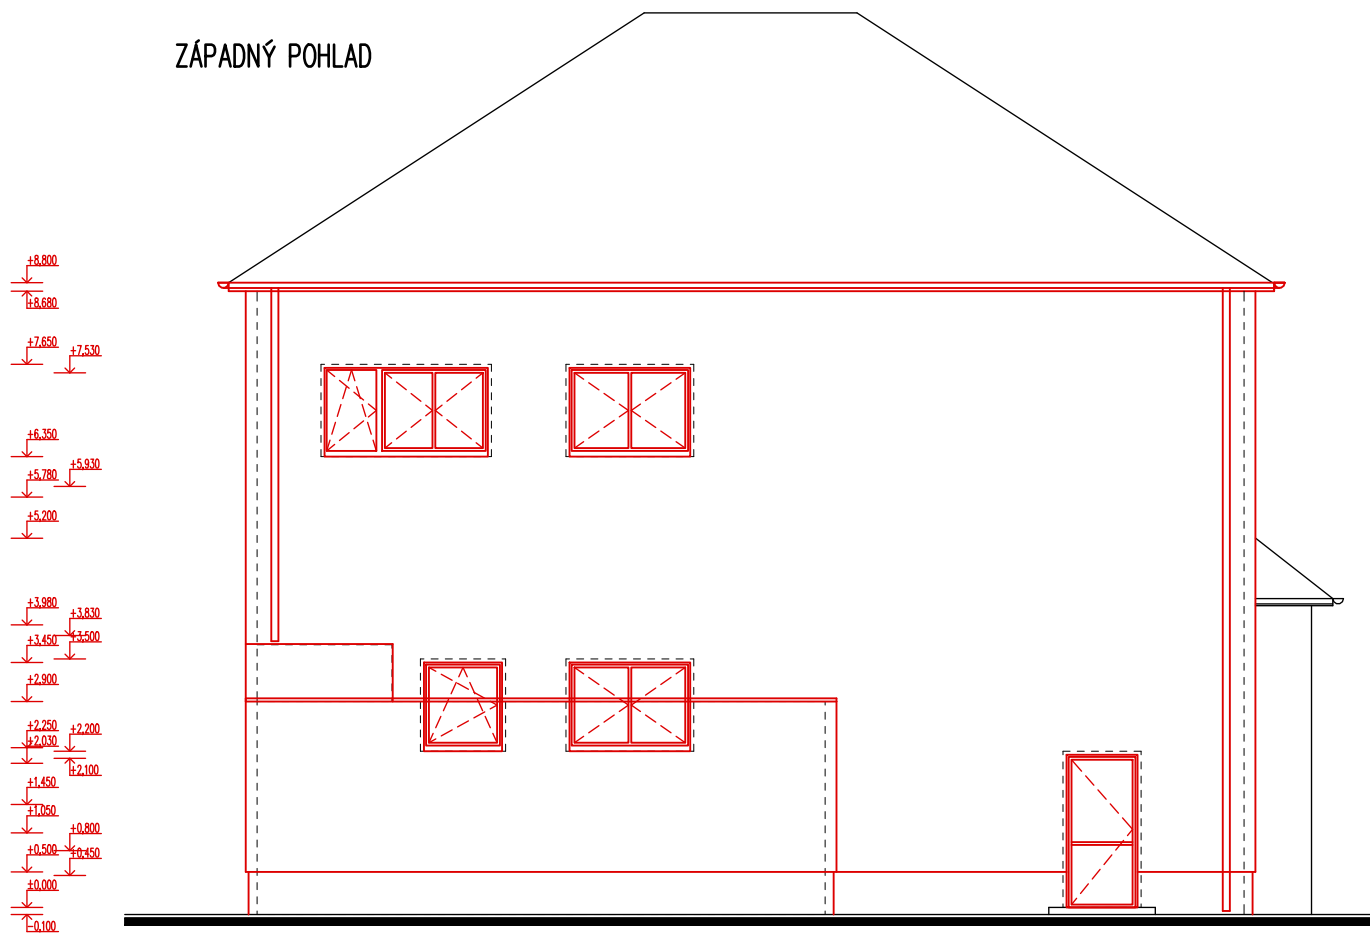

JUŽNÝ POHLAD




VÝCHODNÝ POHLAD

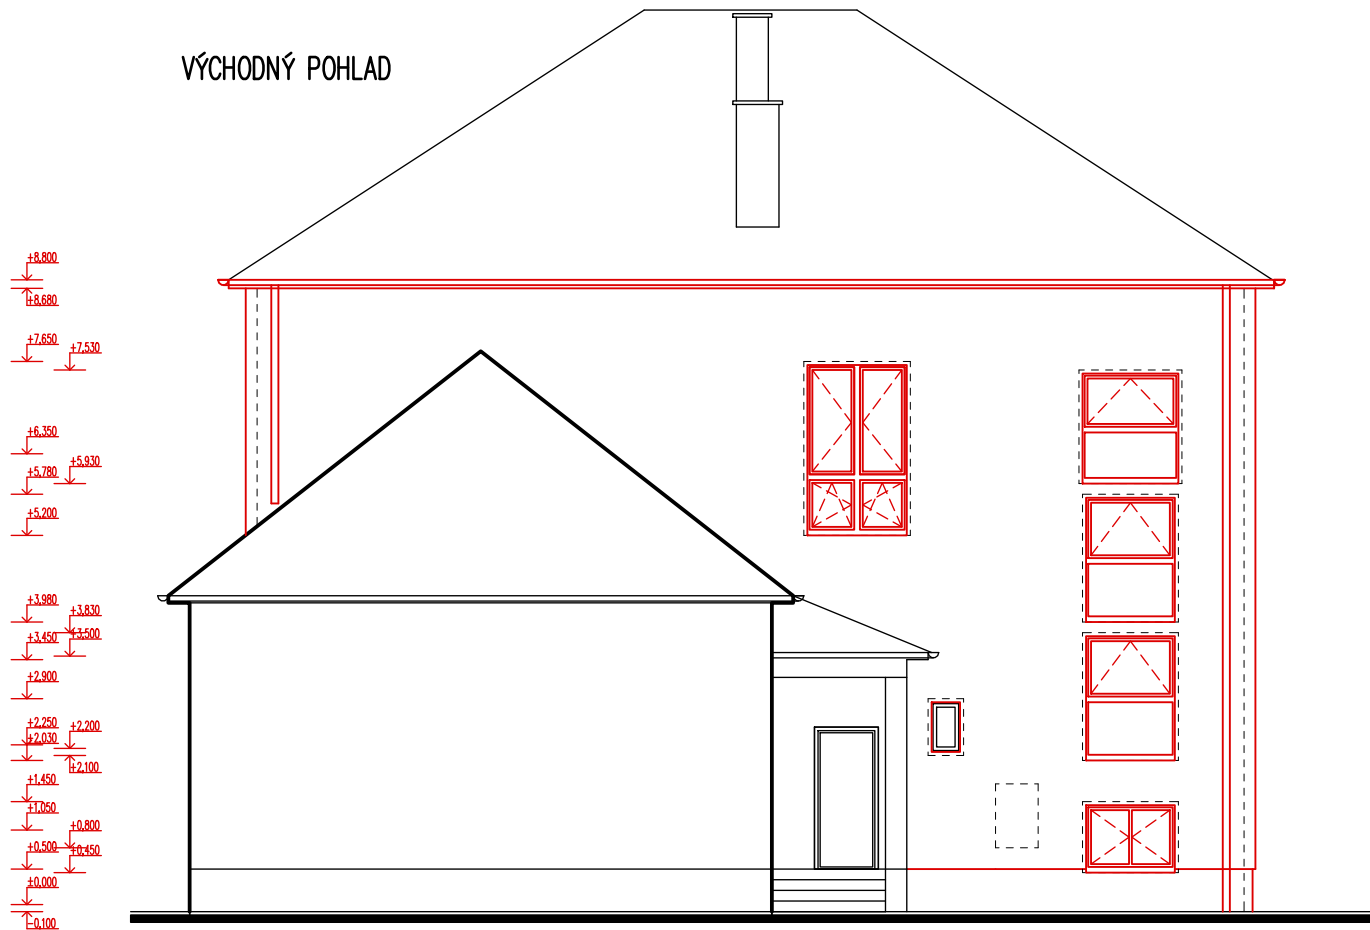

SEVERNÝ POHLAD



ORDEN 10,000 POHLAVY SA BOMA ORDEN 10,000 MŤOTNEJ POHLAVY EXISTUJÚCEJ STAVBY			
Autorom projektu a výhradným vlastníkom autorských a majetkových práv je spoločnosť M PRO s.r.o. Ing. Andrej Marčík. Projektová dokumentácia, ako aj samotné architektonické dielo podlieha autorskej ochrane podľa zákona 185/2015 Z. z. - Autorský zákon v znení neskorších predpisov. Vyhodnotenie napodobenín, rozmnožovanie a akokoľvek úpravy bez písomného súhlasu autora je trestné.			
	<b>M PRO s.r.o.</b> Kadnírova 23 831 52 Bratislava mproso@gmail.com 09421 955 489 333		Stavebník: Obec Hrubá Borša, Obecný úrad Maloboršská ulica 73/37, 900 50 Hrubá Borša
	Autor: Ing. A. Marčík Šéfredaktor: Ing. D. Marčíková Ing. M. Greguš Ing. Ing. arch. J. Kurón Hlavný inžinier projektu: Ing. A. Marčík Zodpovedný projektant: Ing. A. Marčík Projektant: Ing. A. Marčík Ing. S. Marčík		Miesto stavby: Maloboršská ulica 73/37, 900 50 Hrubá Borša Parcela: 59/5, 59/7 Stavebný objekt: OBNOVA MATERSKEJ ŠKOLY HRUBÁ BORŠA Objekt: POHLAVY
	Stupeň PD: Projektová dokumentácia		Datum: 11/2021 Značenie: HRB112021 Formát: A4 Mierka: 1:75
	Stupeň PD: Projektová dokumentácia		Číslo výkresu: 08