POZNÁMKA:

– TENTO VÝKRES BOL SPRACOVANÝ GEN. PROJEKTANTOM AKO PODKLAD PRE VYDANIE STAVEBNÉHO POVOLENIA
– TENTO VÝKRES NIE JE URČENÝ PRE REALIZÁCIU DIELA A NEHAHRÁDZA MONTÁŽNY (VYTYČOVACÍ) VÝKRES REALIZAČNEJ DOKUMENTÁCIE
– PRED ZAČATÍM REALIZAČNÝCH PRÁC JE NEVYHNUTNÉ SPRACOVAŤ PROJEKTOVÚ DOKUMENTÁCIU PRE REALIZÁCIU STAVBY (DIELENSKÚ DOKUMENTÁCIU), KTORÚ DODÁ DODÁVATEĽ STAVBY
– VŠETKY PRÍPADNÉ ZMENY PROJEKTU JE NUTNÉ PRED ICH REALIZÁCIOU PREKONZULTOVAŤ S AUTORMI PROJEKTU. ICH REALIZÁCIA NA ZÁKLADE ICH PÍSOMNÉHO SÚHLASU !
– PRÍPADNÉ NEJASNOSTI RESP. NEZROVNALOSTI V PROJEKTE JE NUTNÉ BEZODKLADNE OZNÁMIŤ ZODPOVEDNÉMU PROJEKTANTOVI PRÍSLUŠNEJ ČASTI PROJEKTU !
– PROJEKTOVANÉ ROZMERY VŠETKÝCH STAVEBNÝCH VÝROBKOV A KONŠTRUKCIÍ JE NUTNÉ PRED ICH ZADANÍM DO VÝROBY OVERIŤ PREMERANÍM PRIAMO NA STAVBE !
– KONŠTRUKCIE, KTORÉ NIE SÚ ZAZNAČENÉ VO VÝKRESOVEJ DOKUMENTÁCII SA BLIŽŠIE ŠPECIFIKUJÚ V ĎALŠOM STUPNI PD, PRÍP. POČAS REALIZÁCIE
– PRI VÝSTAVBE JE NUTNÉ DODRŽAŤ VŠETKY PREDPISY A ŠPECIFIKÁCIE PODĽA NARIADENÍ VÝROBCOV MATERIÁLOV A PRVKOV
– PRI REALIZÁCII JE NUTNÉ DODRŽAŤ ZÁKONY, TECHNICKÉ NORMY A PREDPISY
– DODAVATEĽ STAVEBNEJ ČASTI MÔŽE MENIŤ NAVRHNUTÉ MATERIÁLY A SPÔSOB RIEŠENIA LEN PO KONZULTÁCII S PROJEKTANTOM

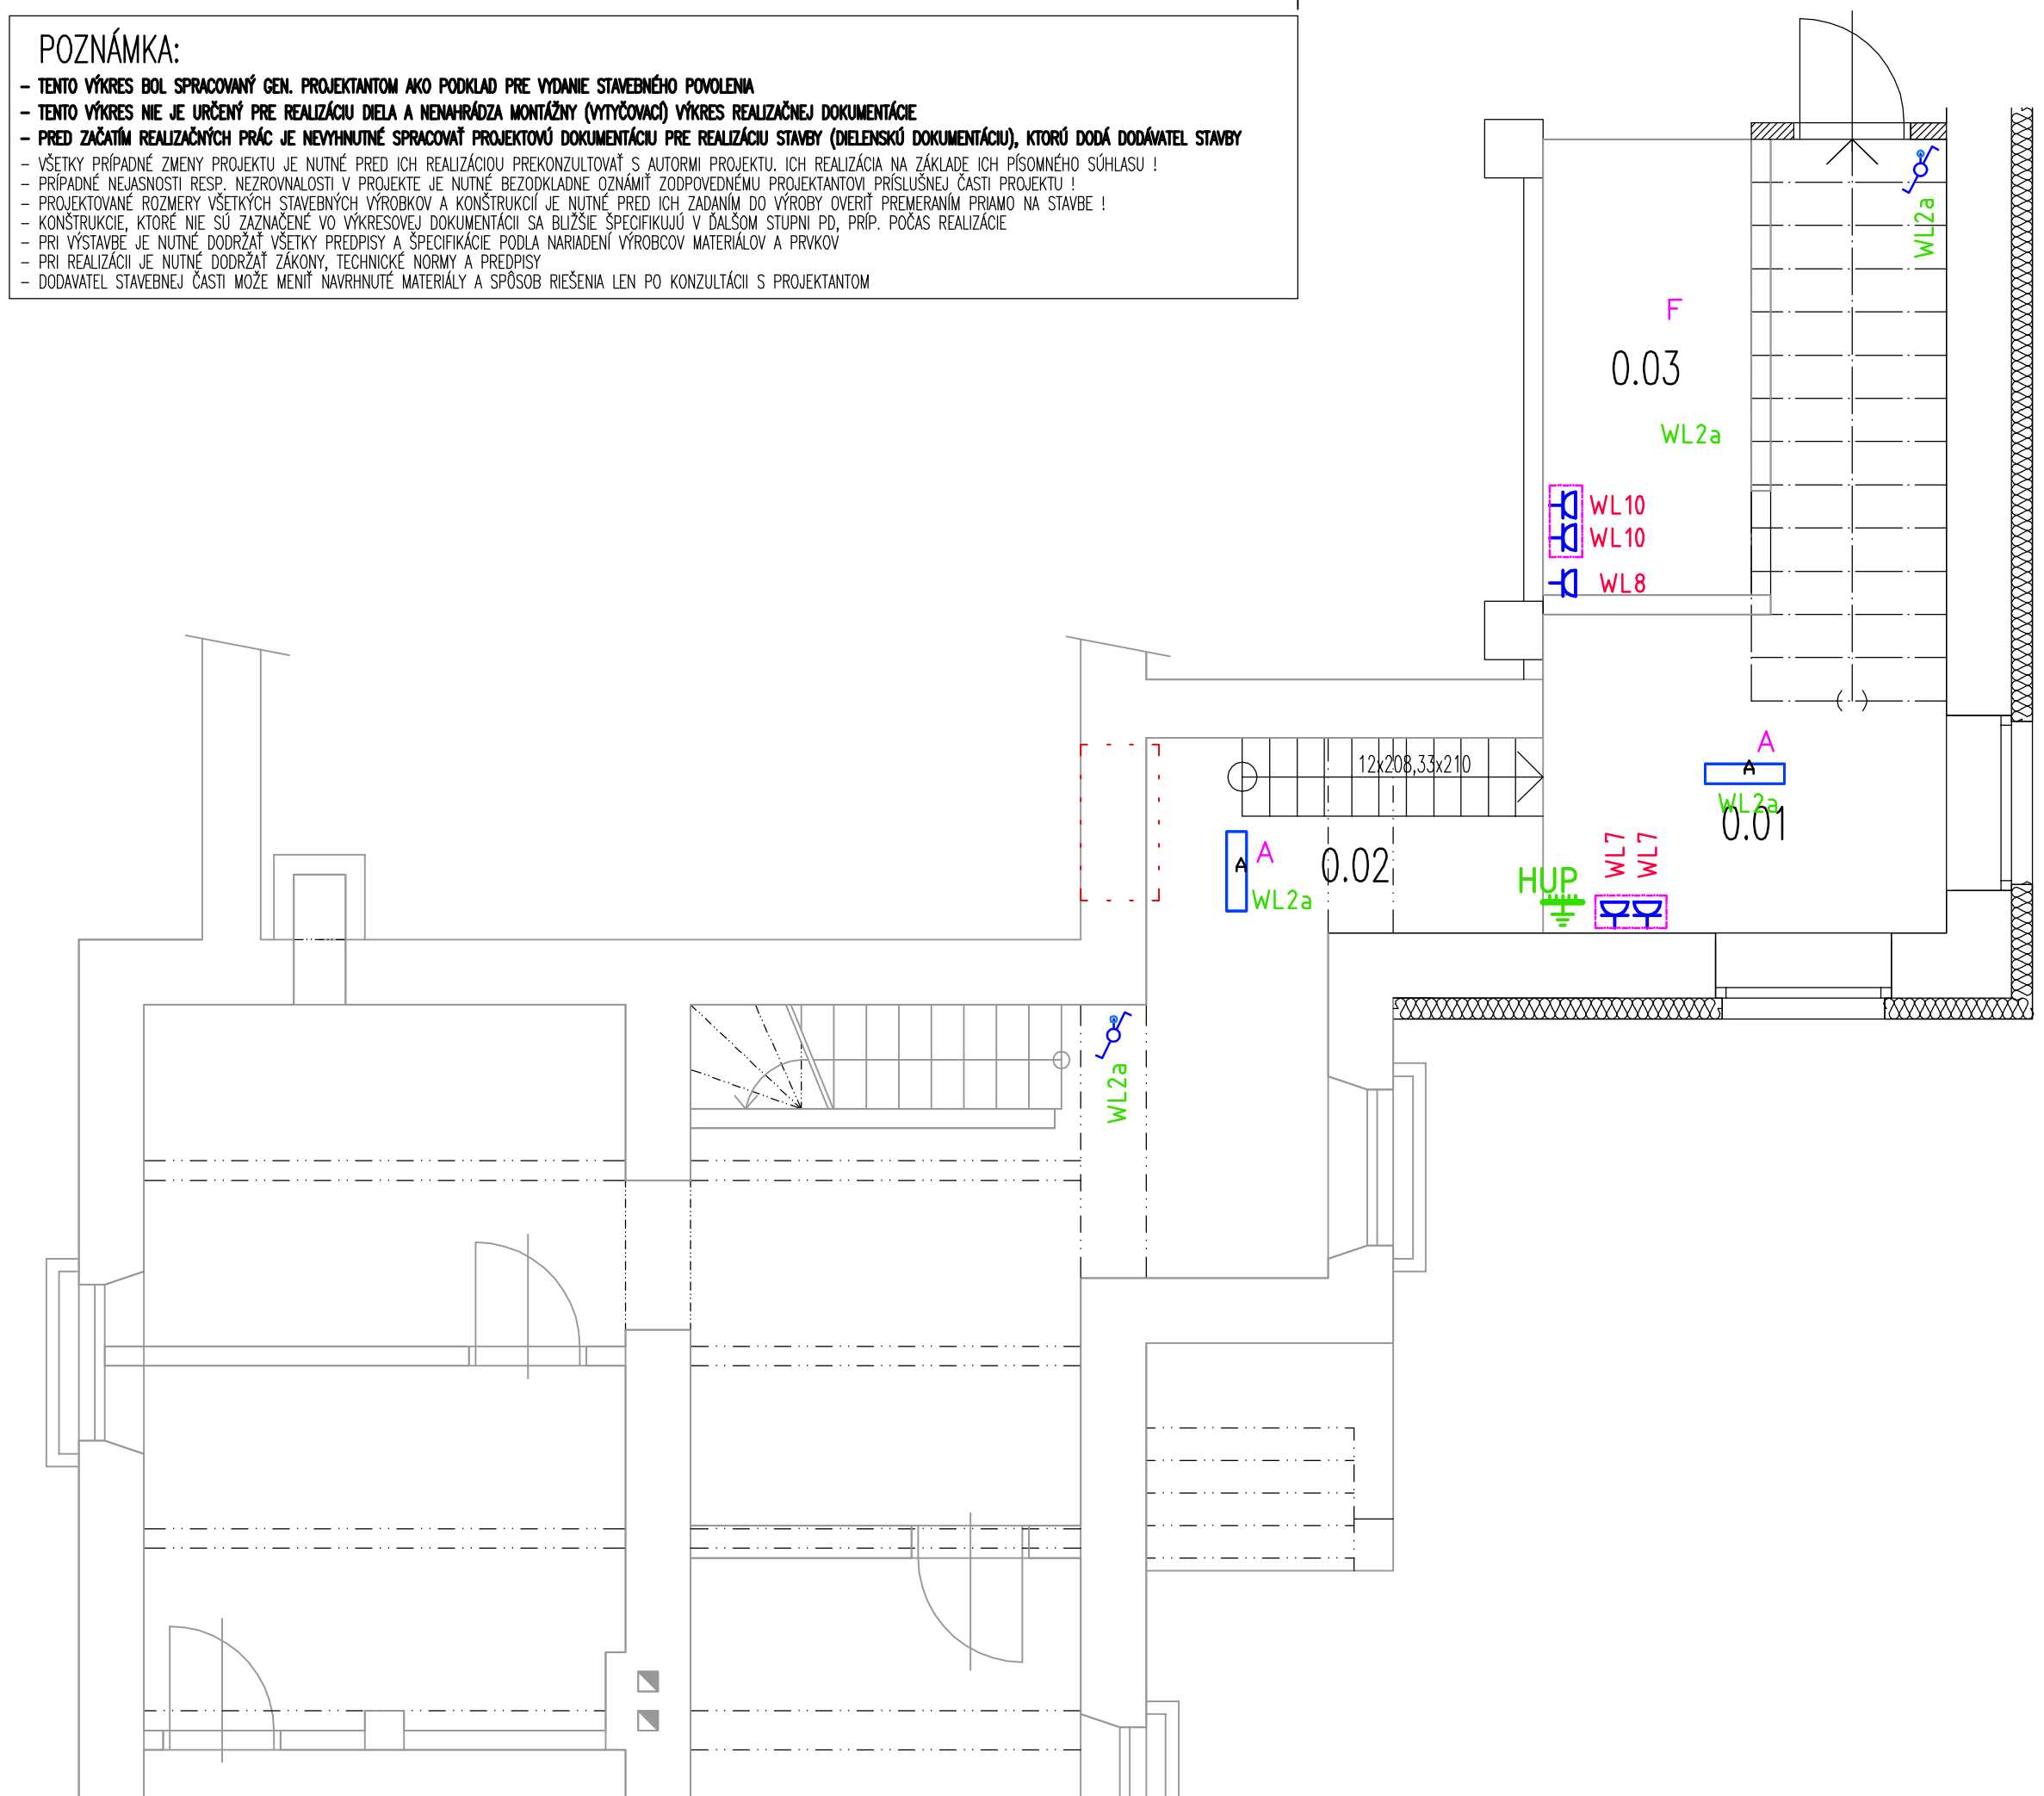

LEGENDA MIESTNOSTÍ:

POŽADOVANÉ HODNOTY OSVETLENIA PODĽA STN EN 12464-1

ČÍSLO MIEST.	MIESTNOSŤ	PLOCHA M2	POD-LAHA	Em [lx]	UGRL –	Uo –	Ra –	Poznámky
0.01	CHODBA	12,52	P1	100	25	0,6	80	
0.02	PODSCHODISKOVÝ PRIESTOR	5,60	P1	100	25	0,6	80	
0.03	KOTOLŇA	4,58	P1	200	25	0,4	60	
	1.PP/NP SPOLU	22,70 m2						

Legenda svetlotechnických parametrov:

Em (lx) – udržiavaná osvetlenosť
UGR – rušivé oslnenie
U0 – minimálna rovnomernosť osvetlenia
Ra – minimálny index podania farieb

SÚSTAVA: 3 PEN/NPE,~50Hz, 400/ 230V/TN-C-S
OCHRANA PRED ÚRAZOM ELEKTRICKÝM PRÚDOM
SAMOČINNÝM ODPOJENÍM NAPÁJANIA
STN 33 2000 4-41 : 2007

LEGENDA ELEKTRO:

A — LED SVIETIDLO STROPNÉ 19W/840, IP44
FAGERHULT FGH ALLFIVE LED 3027lm 19W 4000K CRI80 ON/OFF IP44 MacAdam3 SDCM L80B50 100.000h prisadené

E — LED SVIETIDLO STROPNÉ 39W/840, IP67, IK08
FAGERHULT FGH KAPTUR LED 5806lm 39W 4000K CRI80 ON/OFF IP67 IK08 MacAdam3 SDCM L80B50 100.000h prisadené

STRIEDAVÝ VYPÍNAČ (č.6) 10A,250V,V=1,2m

ZÁSUVKA JEDNODUCHÁ 16A,250V,IP44
V PREVEDENÍ NA POVRCH

ZÁSUVKA DVOJITÁ 16A,250V,IP44
V PREVEDENÍ NA POVRCH

ÚROVEŇ ±0,000 PODLAHY SA ROVNÁ ÚROVNI ±0,000 VNÚTORNEJ PODLAHY EXISTUJÚCEJ STAVBY

Autorom projektu a výhradným vlastníkom autorských a majetkových práv je spoločnosť M PRO s.r.o, Ing. Andrej Marcík. Projektová dokumentácia, ako aj samotné architektonické dielo podlieha autorskej ochrane podľa zákona 185/2015 Z. z. - Autorský zákon v znení neskorších predpisov. Vyhotovenie napodobenín, rozmnožovanie a akékoľvek úpravy bez písomného súhlasu autora je trestné.

M PRO s.r.o.
Kadnárova 23
831 52 Bratislava
mprosro@gmail.com
00421 905 489 533

OBNOVA MATERSKEJ ŠKOLY HRUBÁ BORŠA

ELEKTROINŠTALÁCIE

Autor:	Ing. A.Marcík	Stavebník:	Obec Hrubá Borša, Obecný úrad Malodunajská ulica 73/37, 900 50 Hrubá Borša
Spolupráca:	Ing.D.Marcíková		
	Ing. M.Greguš	Miesto stavby:	Obec Hrubá Borša, Hrubá Borša 73, 925 23 Jelka
	Ing. Ing. arch. J.Kurďa	Parc.č.:	59/5
Hlavný inžinier projektu:	Ing. A.Marcík	Stavebný objekt:	OBNOVA MATERSKEJ ŠKOLY HRUBÁ BORŠA
Zodpovedný projektant:	Ing. R.Chovanec		
Projektant:	Ing. Š.Ondirko	Obsah výkresu:	PÔDORYS 1.PP/NP – SVETELNÉ A ZÁSUVKOVÉ OBVODY

Stupeň PD:	PROJEKT PRE STAVEBNÉ POVOLENIE
Dátum:	11/2021
Zák.číslo:	HRB112021
Formát:	3xA4
Mierka:	1:50
Číslo výkresu:	E–01