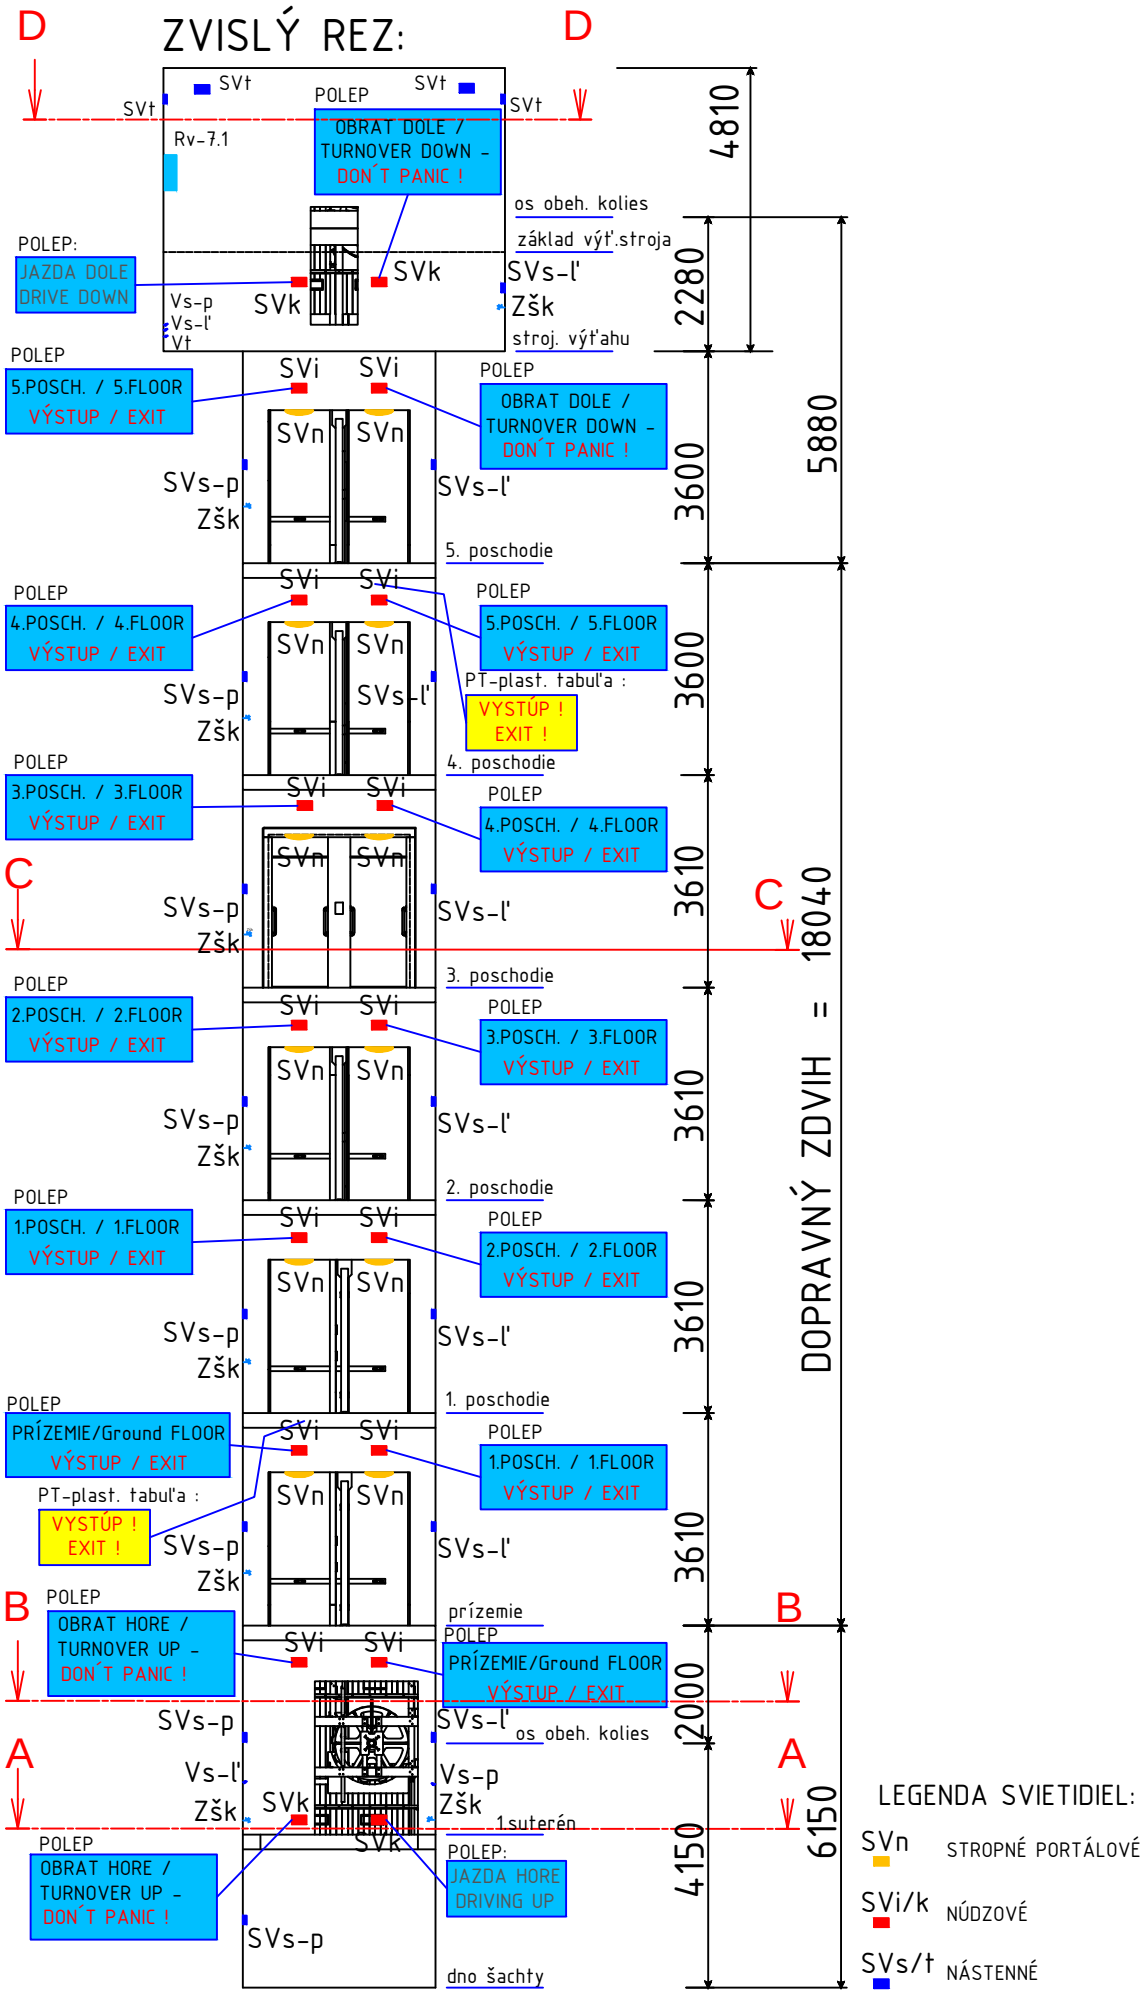SCHÉMA VÝŤAHOVEJ ŠACHTY PRE ELEKTRINŠTALÁCIU - ZVISLÝ REZ: