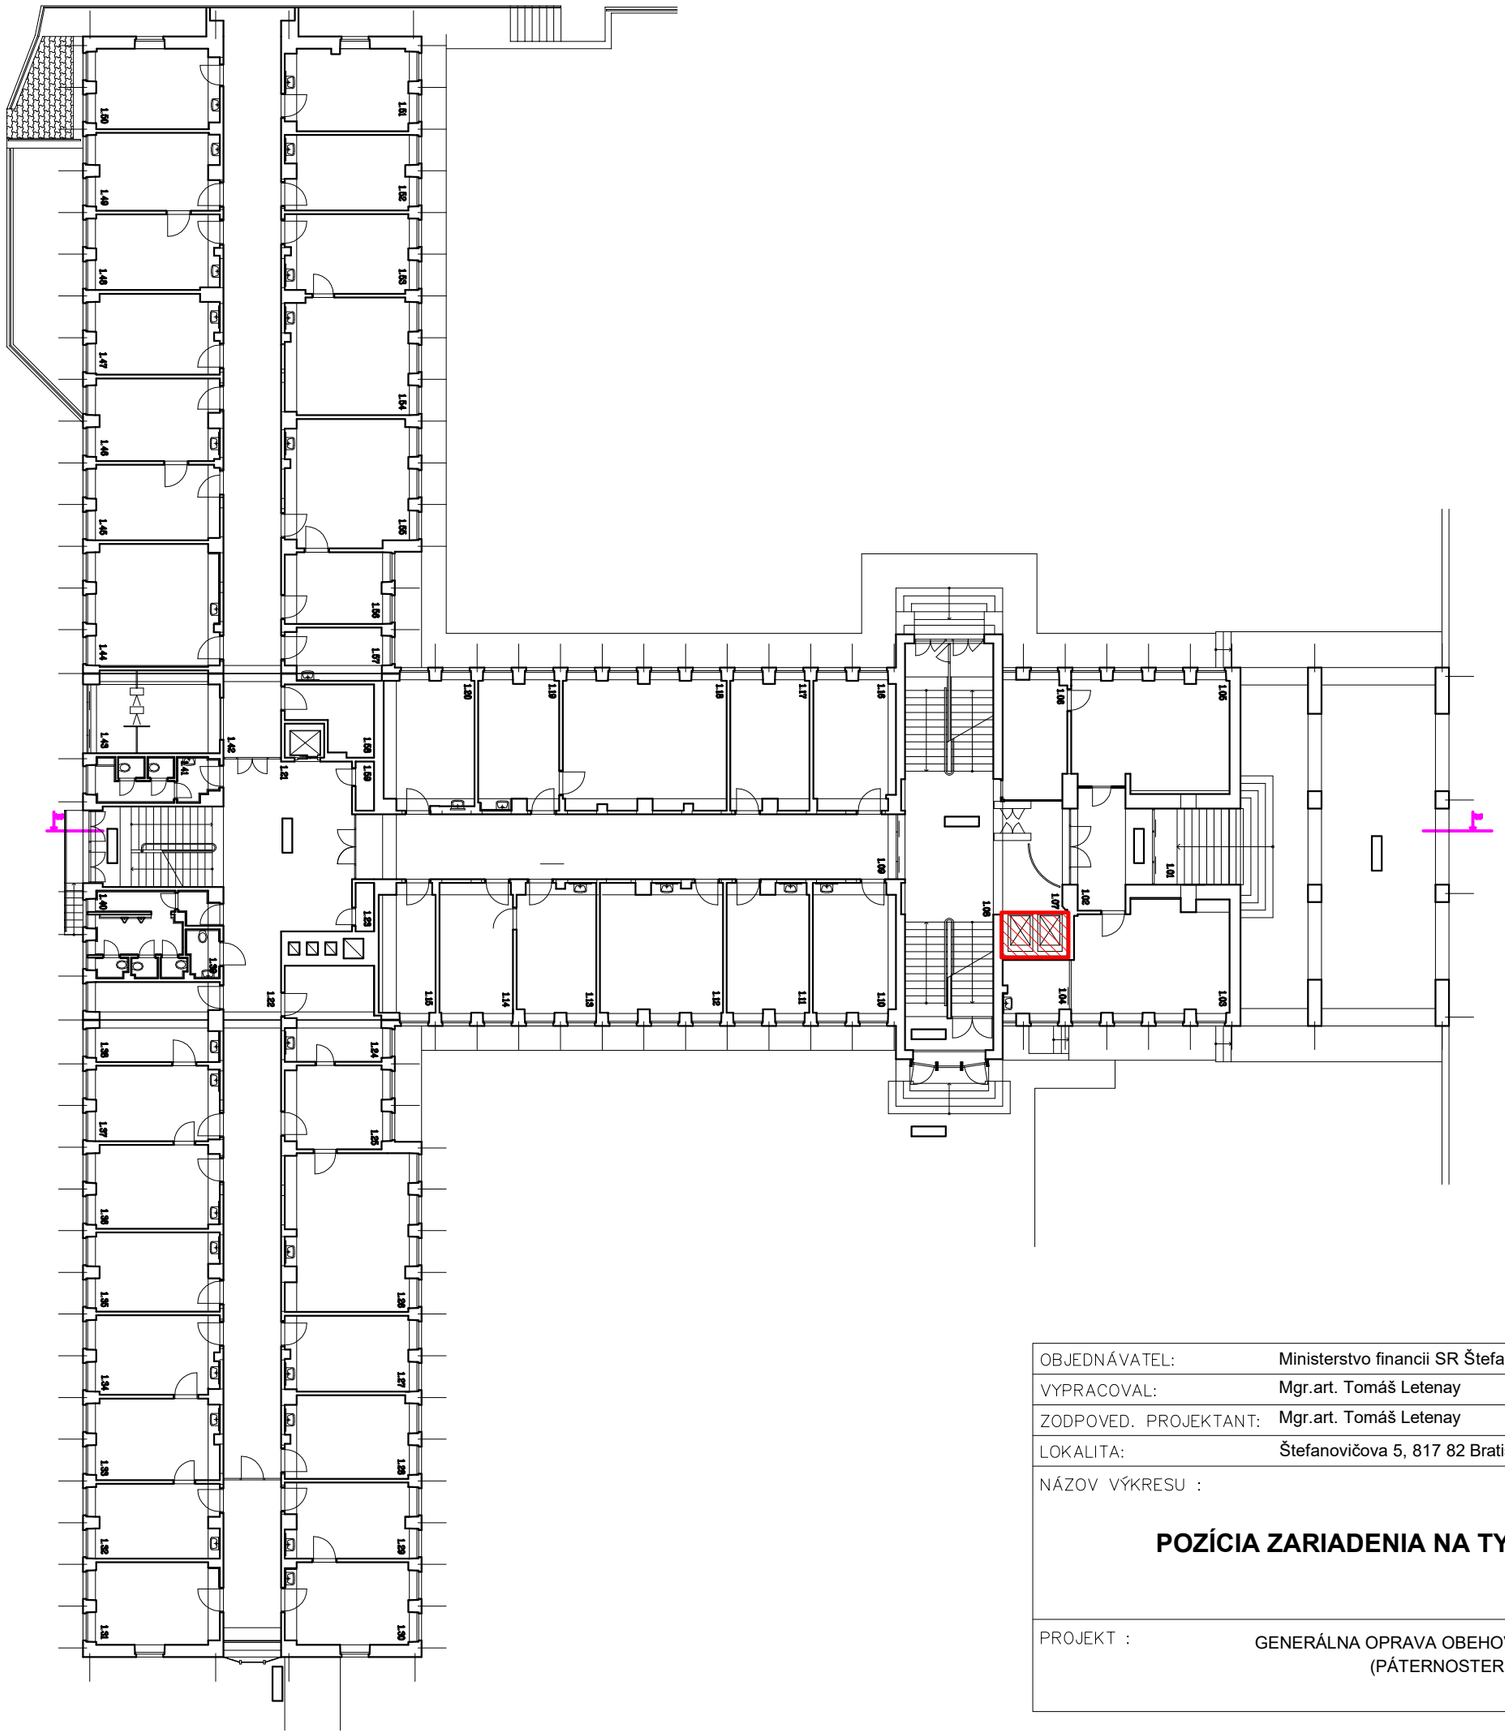

OBJEDNÁVATEL:	Ministerstvo financii SR Štefanovičova 5, 817 82 Bratislava	TOME ARCHITECTURE & DESIGN Mgr.art. Tomáš Letenay Martinengova 34/4881, 811 02 Bratislava
VYPRACOVAL:	Mgr.art. Tomáš Letenay	
ZODPOVED. PROJEKTANT:	Mgr.art. Tomáš Letenay	
LOKALITA:	Štefanovičova 5, 817 82 Bratislava	
NÁZOV VÝKRESU :	**POZÍCIA ZARIADENIA NA TYPICKOM PODLAŽÍ**	STUPEŇ: RP FORMÁT: 2xA4 MIERKA: 1:250 DÁTUM: 12/2018 Č. VÝKR.: 1
PROJEKT :	GENERÁLNA OPRAVA OBEHOVÉHO VÝŤAHU (PÁTERNOSTER)	

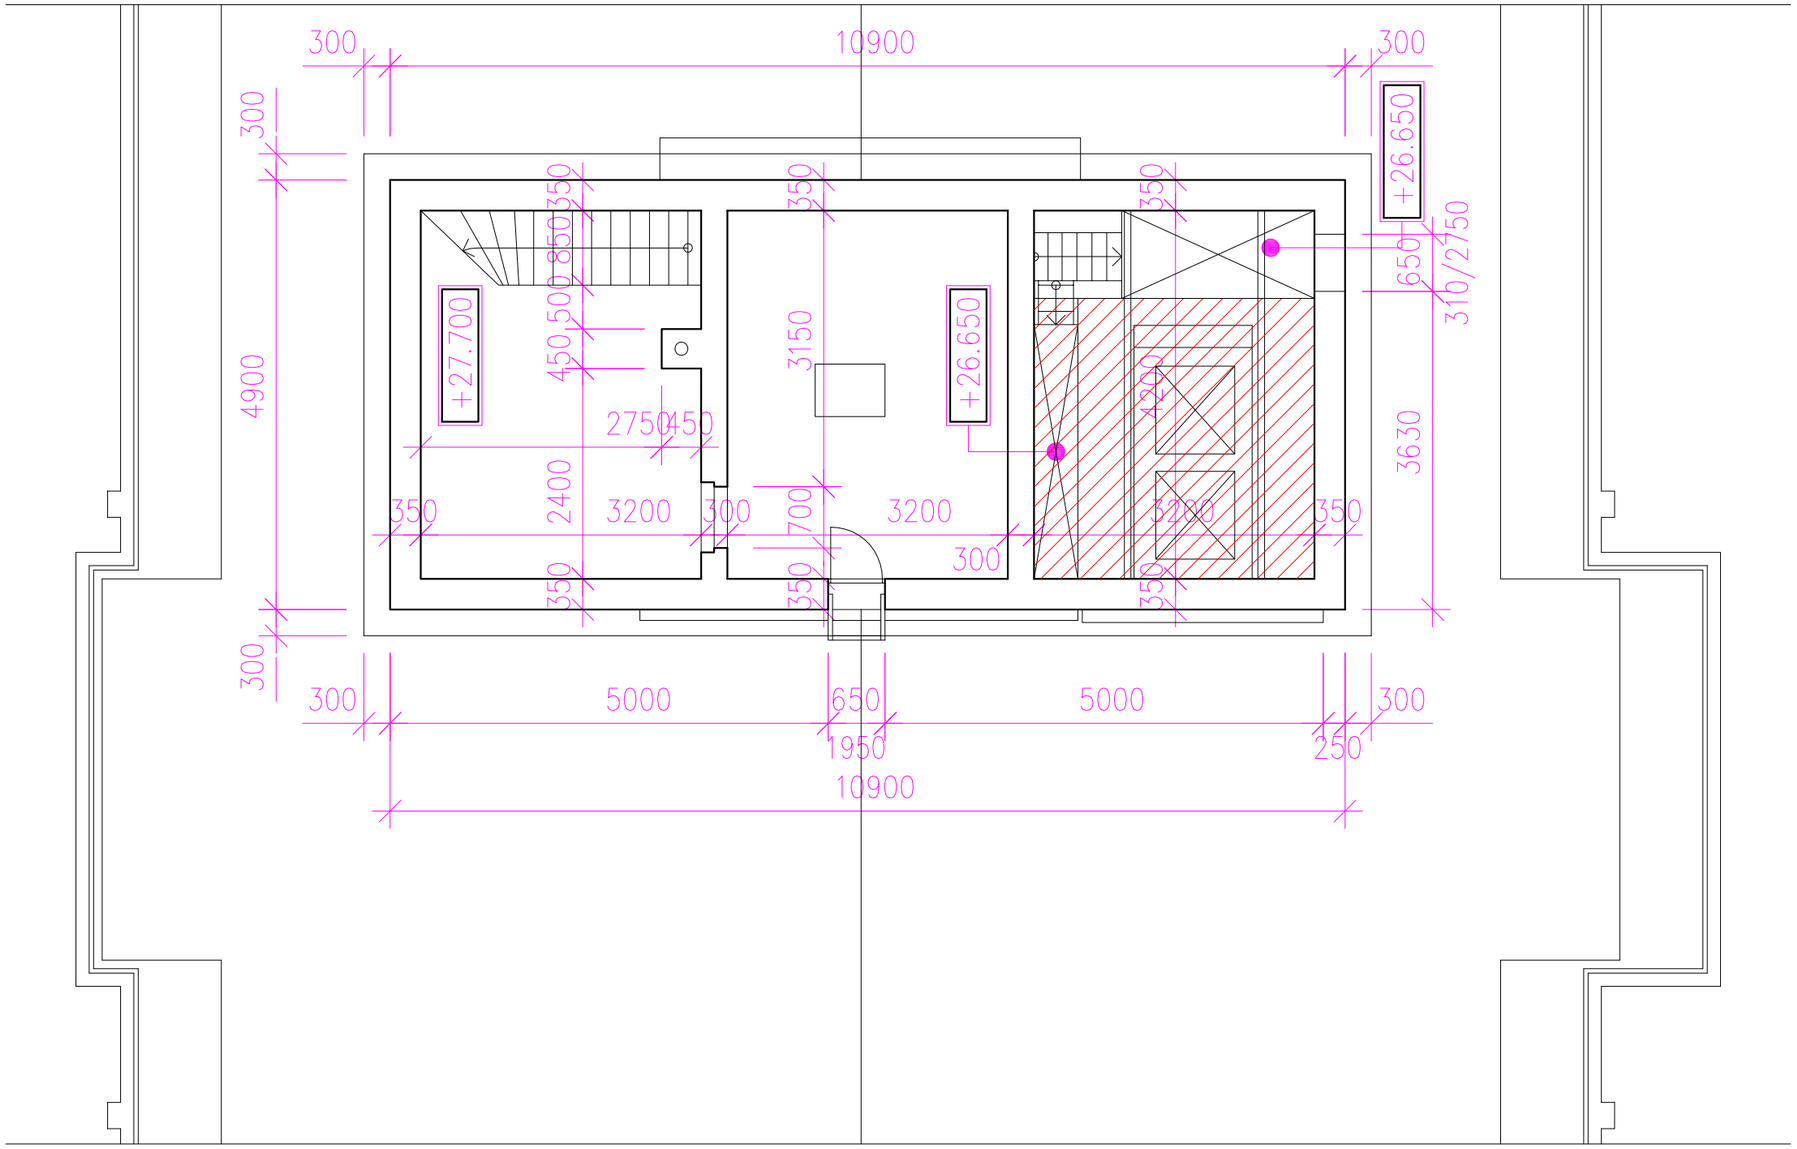

OBJEDNÁVATEL:	Ministerstvo financii SR Štefanovičova 5, 817 82 Bratislava	TOME ARCHITECTURE & DESIGN Mgr.art. Tomáš Letenay Martinengova 34/4881, 811 02 Bratislava	
VYPRACOVAL:	Mgr.art. Tomáš Letenay		
ZODPOVED. PROJEKTANT:	Mgr.art. Tomáš Letenay		
LOKALITA:	Štefanovičova 5, 817 82 Bratislava		
NÁZOV VÝKRESU :	**POZÍCIA STROJOVNE V RÁMCI BUDOVY**	STUPEŇ	RP
		FORMÁT	2xA4
		MIERKA	1:70
		DÁTUM	12/2018
PROJEKT :	GENERÁLNA OPRAVA OBEHOVÉHO VÝŤAHU (PÁTERNOSTER)	Č. VÝKR.	2

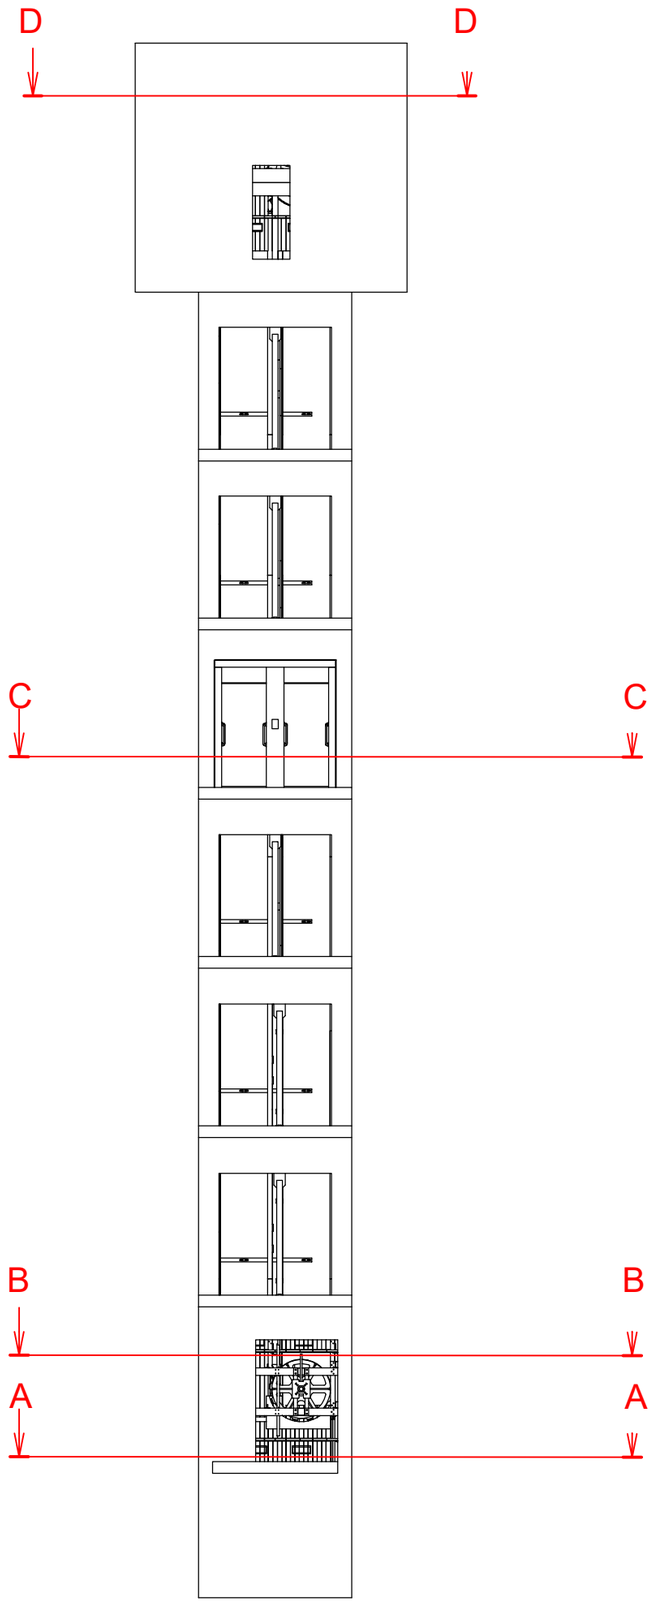

A-A

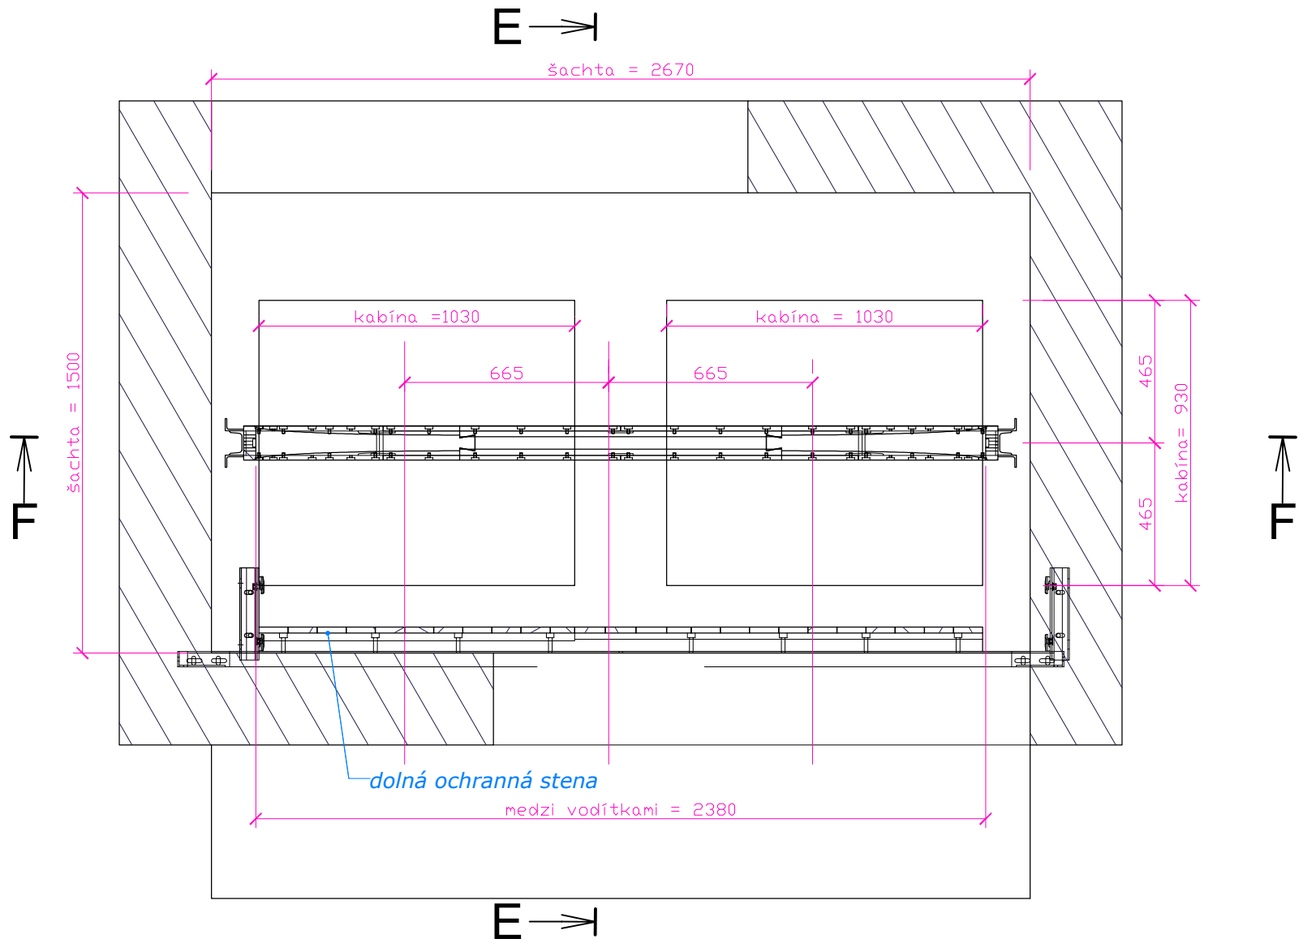

OBJEDNÁVATEL:	Ministerstvo financii SR Štefanovičova 5, 817 82 Bratislava	TOME ARCHITECTURE & DESIGN Mgr.art. Tomáš Letenay Martinengova 34/4881, 811 02 Bratislava	
VYPRACOVAL:	Mgr.art. Tomáš Letenay		
ZODPOVED. PROJEKTANT:	Mgr.art. Tomáš Letenay		
LOKALITA:	Štefanovičova 5, 817 82 Bratislava		
NÁZOV VÝKRESU :	**PÔDORYS ŠACHTY V SUTERÉNE (REZ A-A)**	STUPEŇ	RP
		FORMÁT	2xA4
		MIERKA	1:20
		DÁTUM	12/2018
PROJEKT :	GENERÁLNA OPRAVA OBEHOVÉHO VÝŤAHU (PÁTERNOSTER)	Č. VÝKR.	3

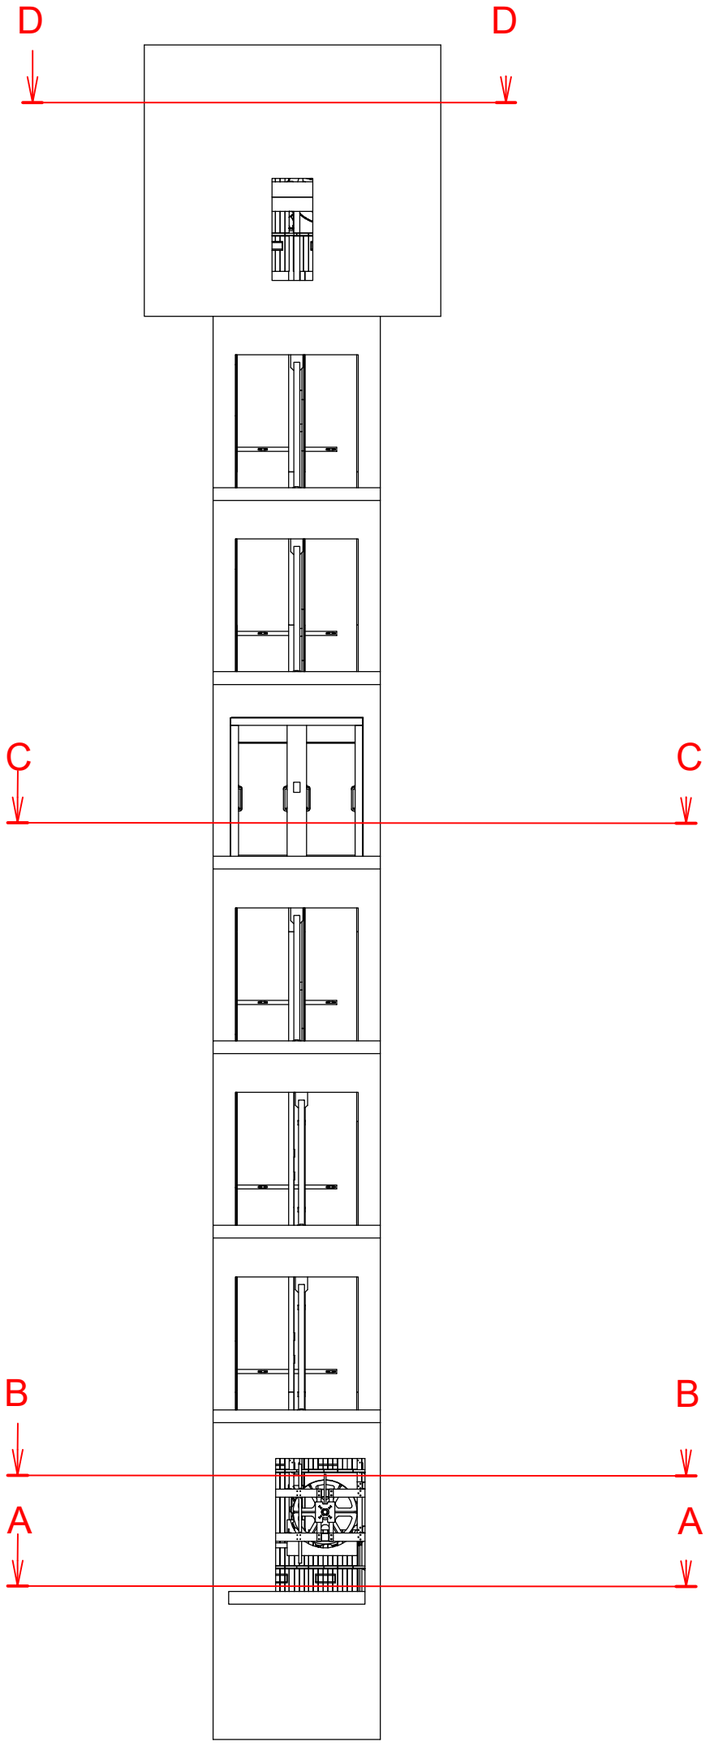

B-B

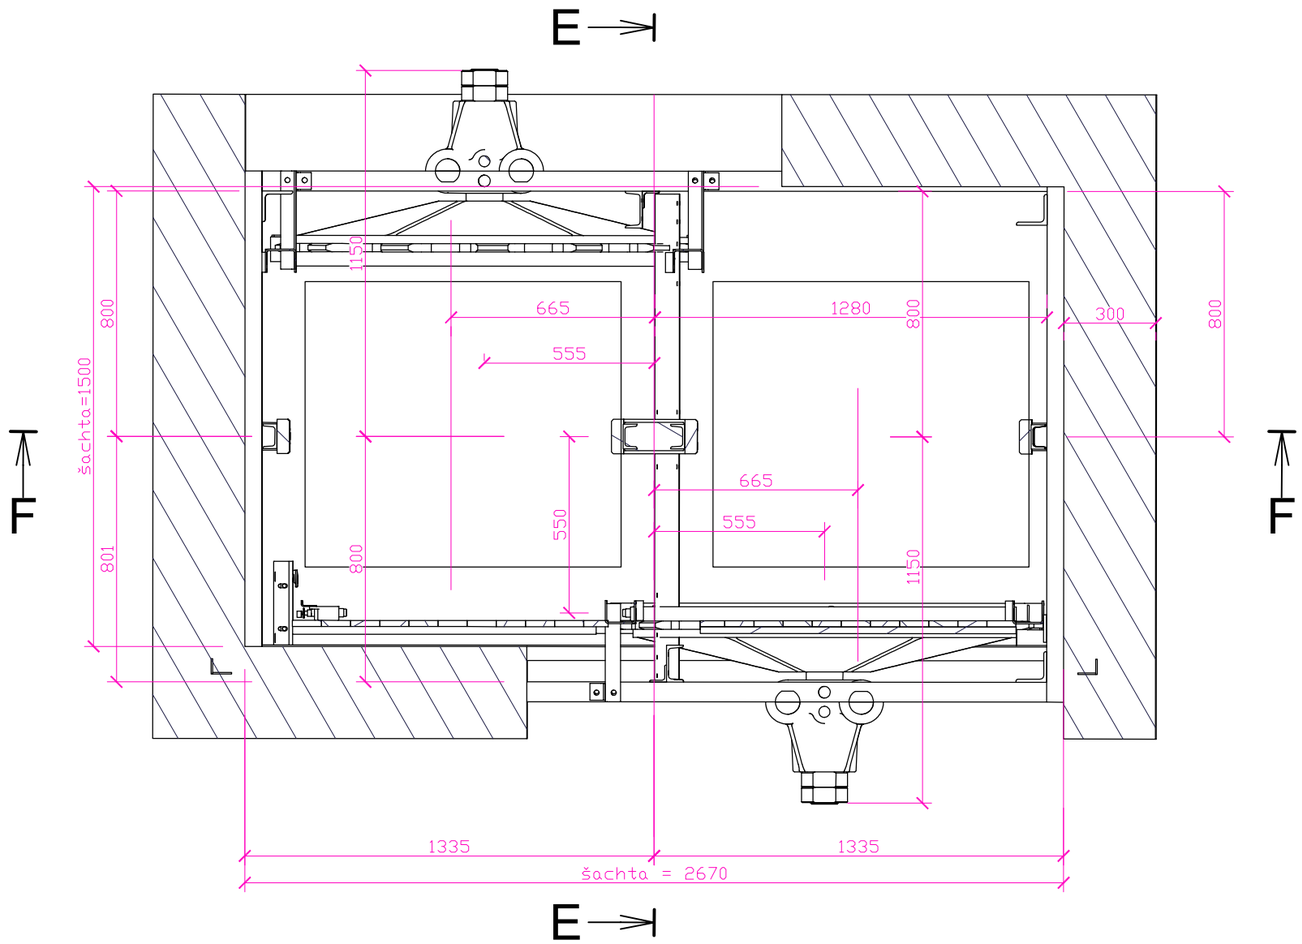

OBJEDNÁVATEL:	Ministerstvo financii SR Štefanovičova 5, 817 82 Bratislava	TOME ARCHITECTURE & DESIGN Mgr.art. Tomáš Letenay Martinengova 34/4881, 811 02 Bratislava	
VYPRACOVAL:	Mgr.art. Tomáš Letenay		
ZODPOVED. PROJEKTANT:	Mgr.art. Tomáš Letenay		
LOKALITA:	Štefanovičova 5, 817 82 Bratislava		
NÁZOV VÝKRESU :	**PÔDORYS ŠACHTY NA PRÍZEMÍ (REZ B-B)** REZ NAPÍNACIOU ŠACHTOU	STUPEŇ	RP
		FORMÁT	2xA4
		MIERKA	1:20
		DÁTUM	12/2018
		Č. VÝKR.	4
PROJEKT :	GENERÁLNA OPRAVA OBEHOVÉHO VÝŤAHU (PÁTERNOSTER)		

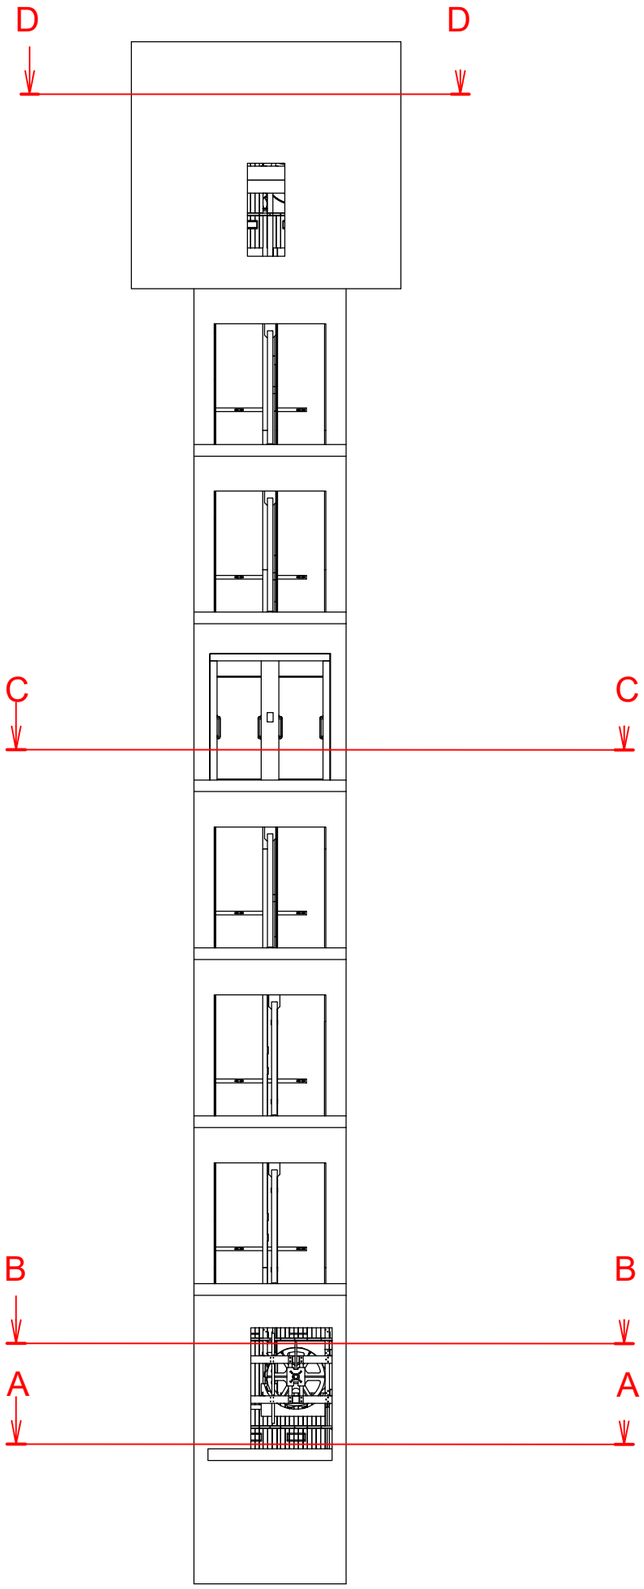

C-C

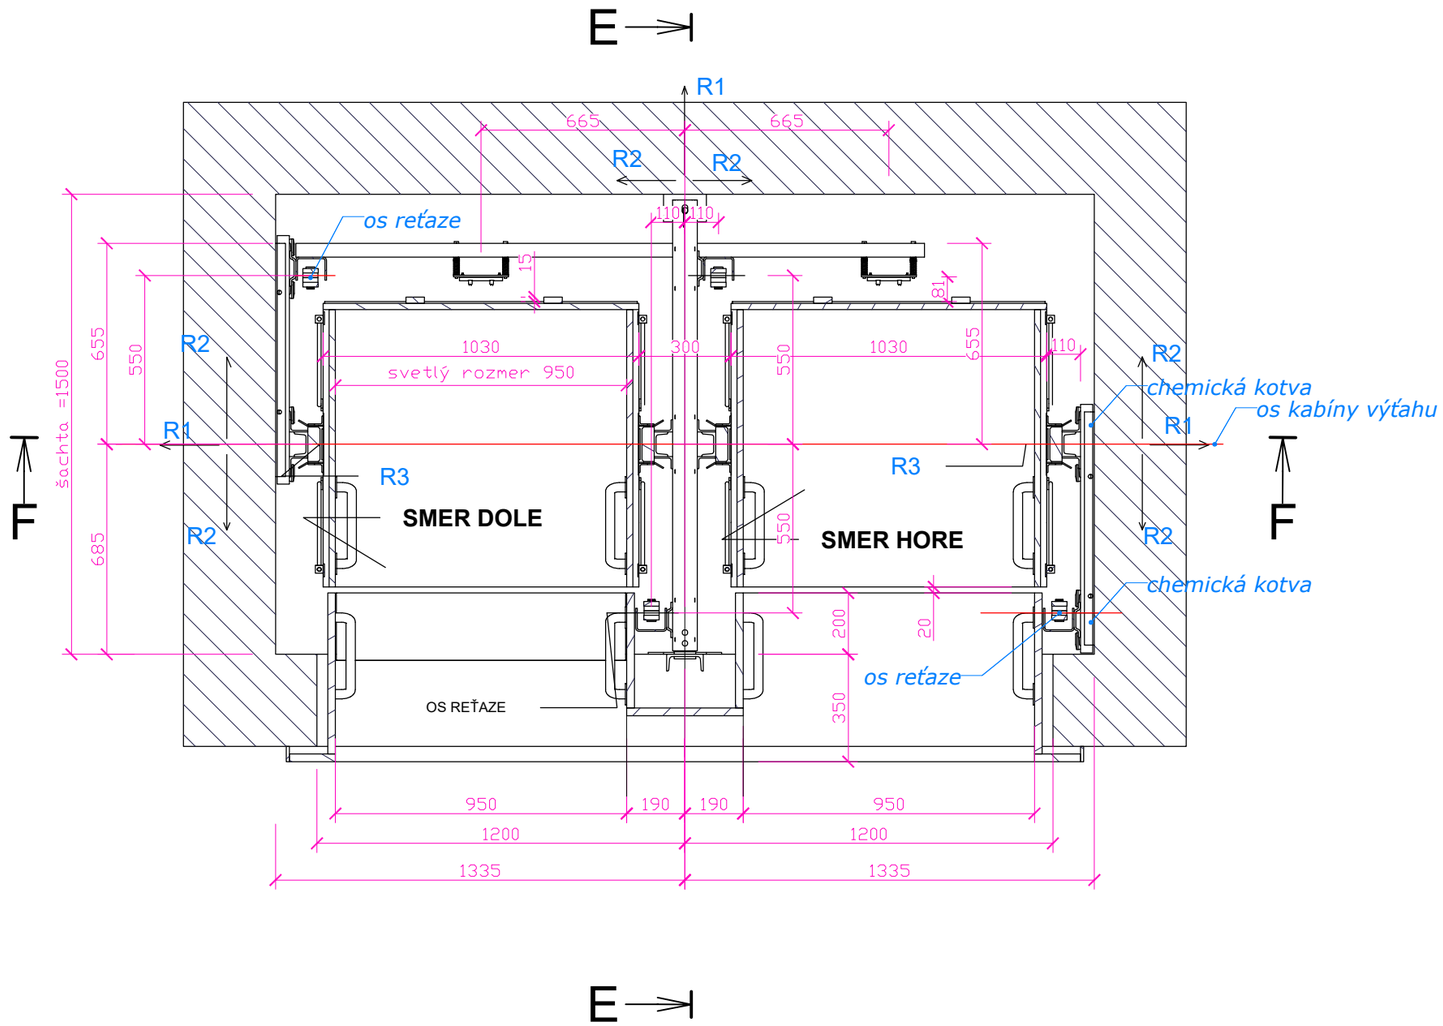

OBJEDNÁVATEL:	Ministerstvo financii SR Štefanovičova 5, 817 82 Bratislava	TOME ARCHITECTURE & DESIGN Mgr.art. Tomáš Letenay Martinengova 34/4881, 811 02 Bratislava	
VYPRACOVAL:	Mgr.art. Tomáš Letenay		
ZODPOVED. PROJEKTANT:	Mgr.art. Tomáš Letenay		
LOKALITA:	Štefanovičova 5, 817 82 Bratislava		
NÁZOV VÝKRESU :	**PÔDORYS ŠACHTY S KABÍNAMI (REZ C-C)**	STUPEŇ	RP
		FORMÁT	2xA4
		MIERKA	1:20
		DÁTUM	12/2018
		Č. VÝKR.	5
PROJEKT :	GENERÁLNA OPRAVA OBEHOVÉHO VÝŤAHU (PÁTERNOSTER)		

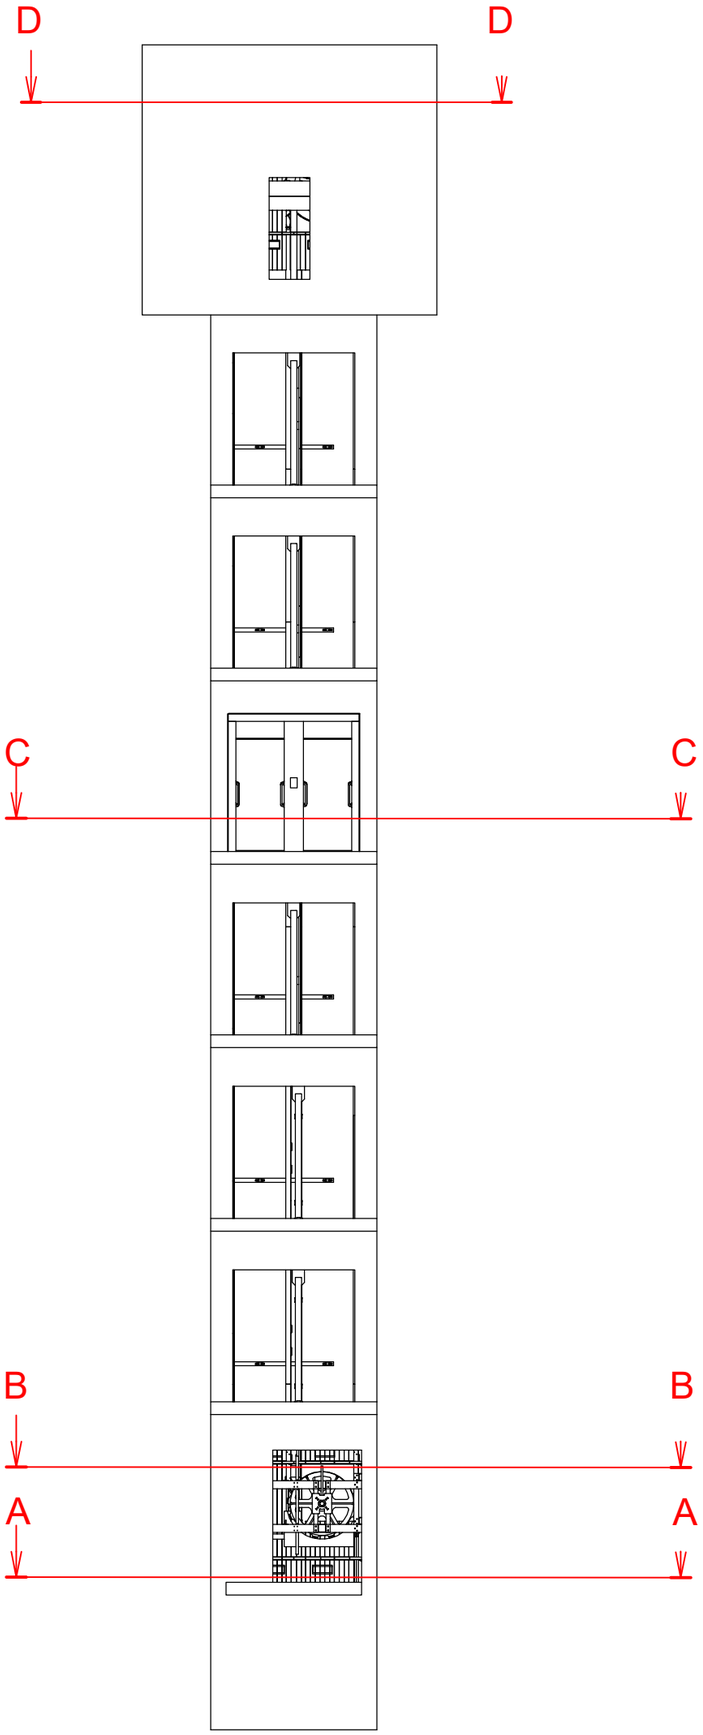

D-D

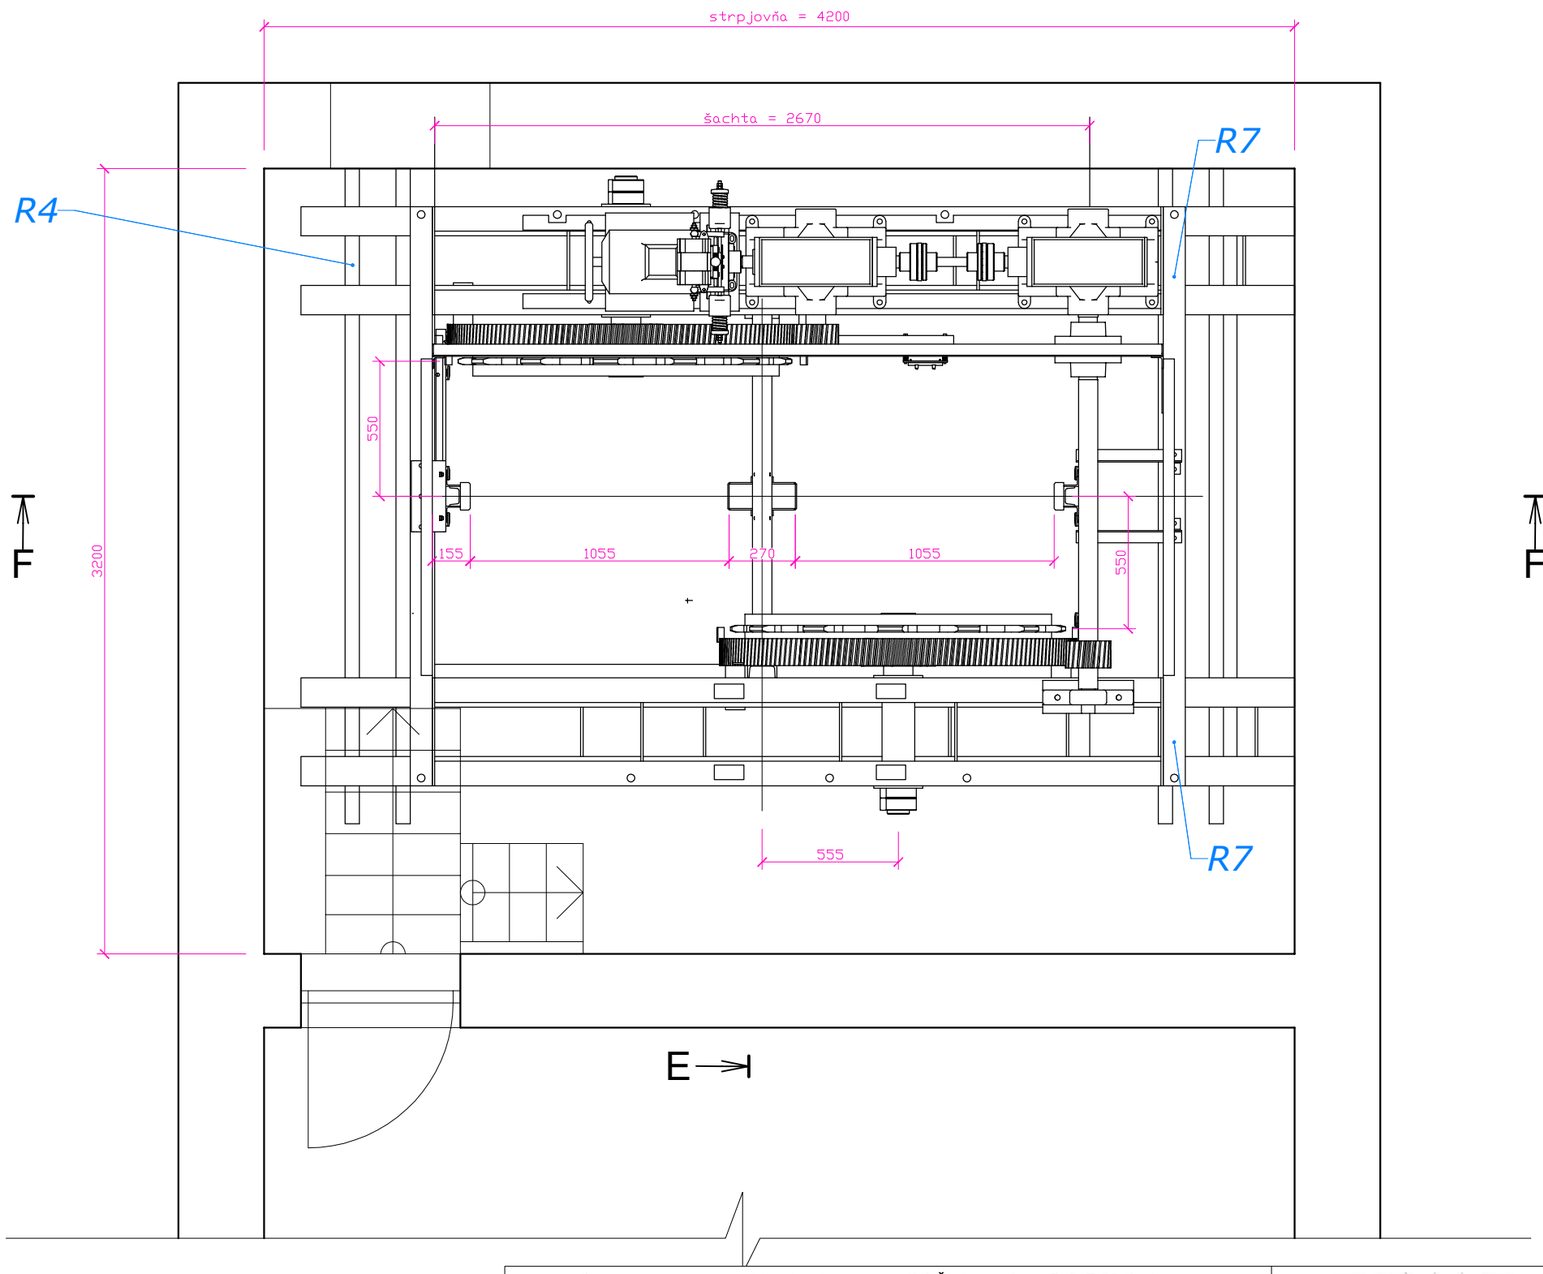

OBJEDNÁVATEL:	Ministerstvo financii SR Štefanovičova 5, 817 82 Bratislava	TOME ARCHITECTURE & DESIGN Mgr.art. Tomáš Letenay Martinengova 34/4881, 811 02 Bratislava
VYPRACOVAL:	Mgr.art. Tomáš Letenay	
ZODPOVED. PROJEKTANT:	Mgr.art. Tomáš Letenay	
LOKALITA:	Štefanovičova 5, 817 82 Bratislava	
NÁZOV VÝKRESU :	**PÔDORYS STROJOVNE (REZ D-D)**	STUPEŇ: RP FORMÁT: 2xA4 MIERKA: 1:25 DÁTUM: 12/2018 Č. VÝKR.: 6
PROJEKT :	GENERÁLNA OPRAVA OBEHOVÉHO VÝŤAHU (PÁTERNOSTER)	

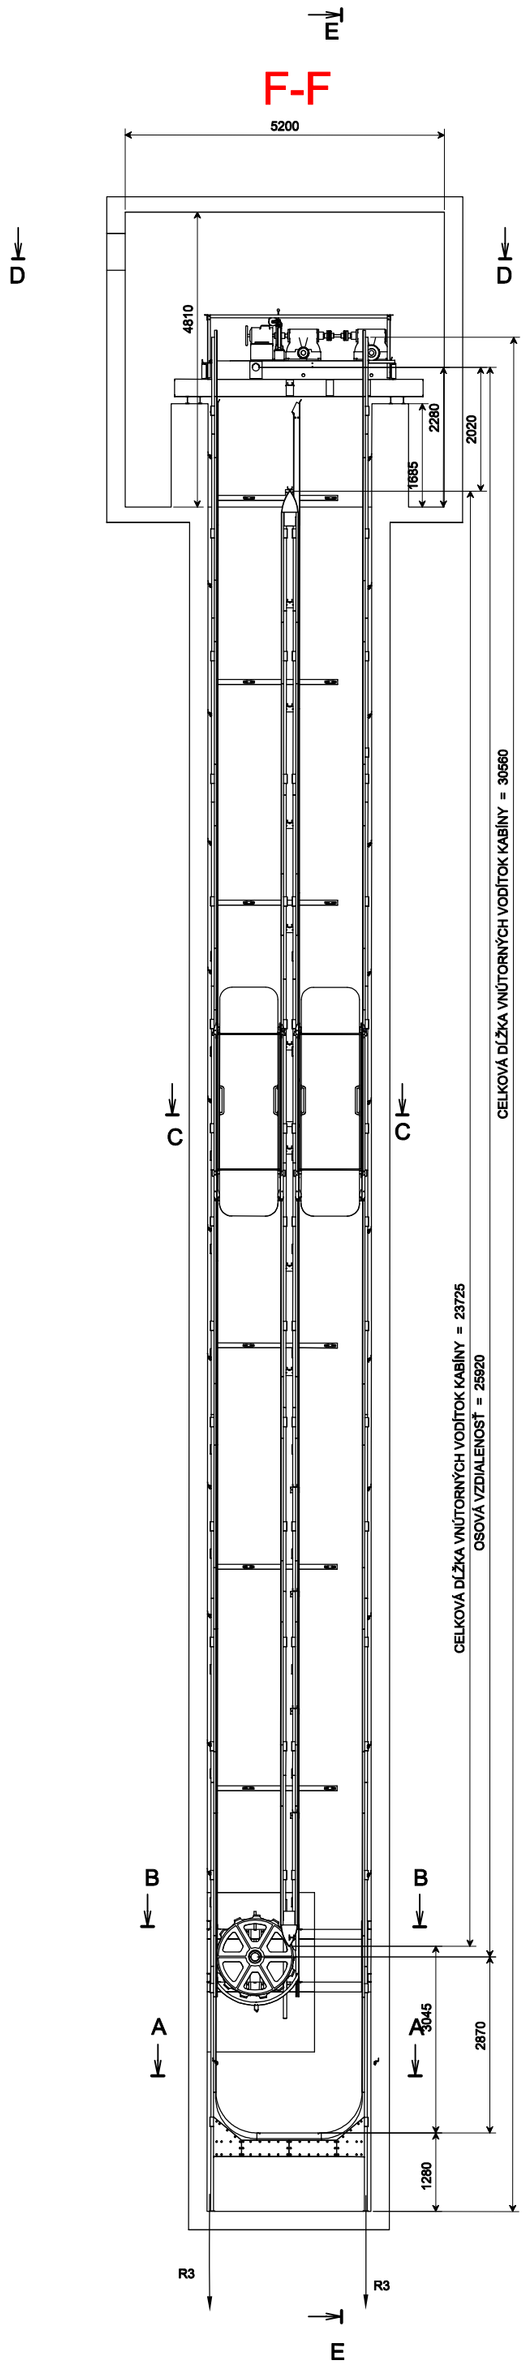

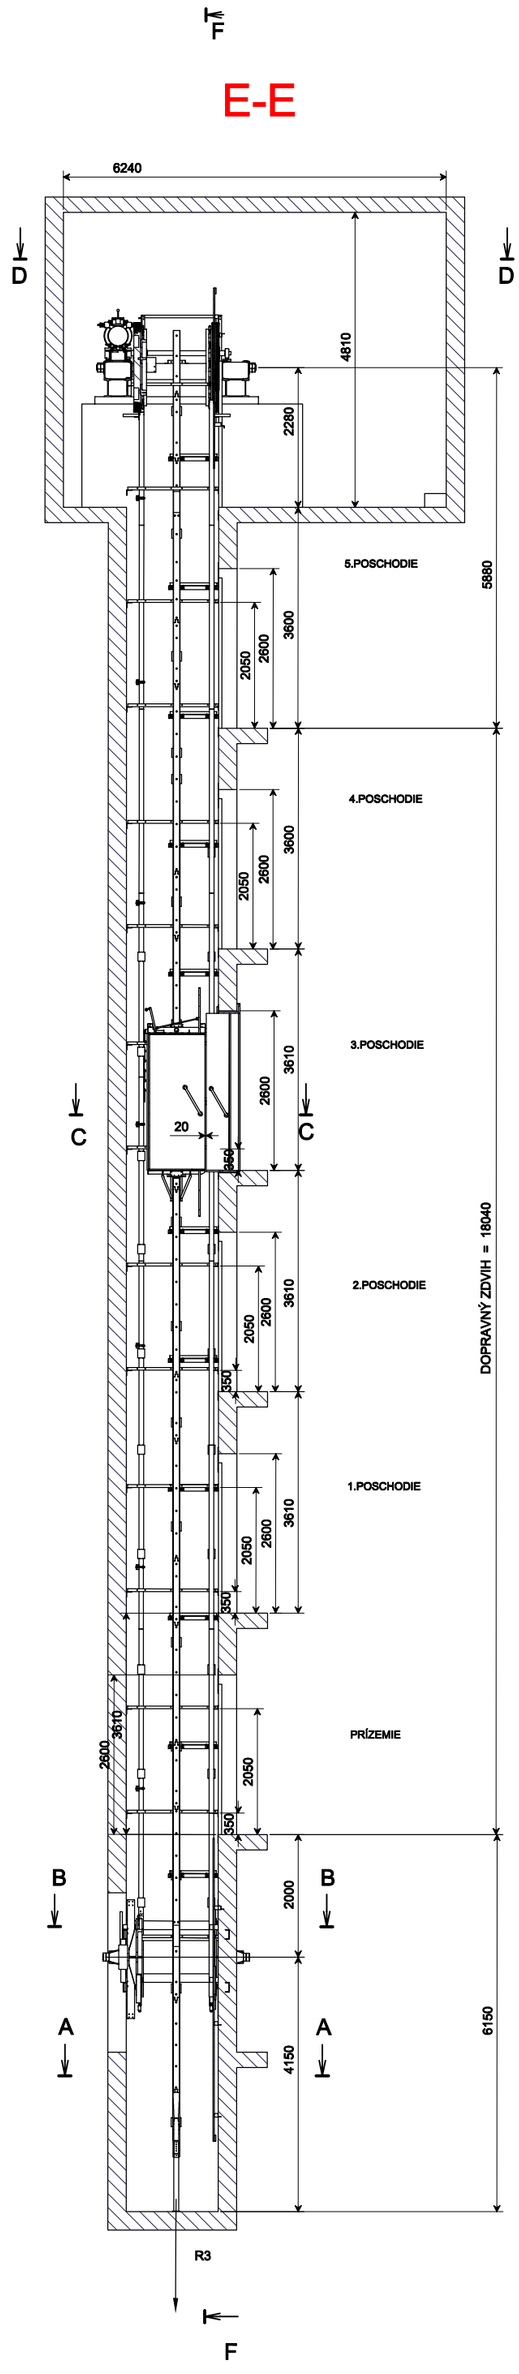

OBJEDNÁVATEL:	Ministerstvo financií SR Štefanovičova 5, 817 82 Bratislava
VYPRACOVAL:	Mgr.art. Tomáš Letenay
ZODPOVED. PROJEKTANT:	Mgr.art. Tomáš Letenay
LOKALITA:	Štefanovičova 5, 817 82 Bratislava
NÁZOV VÝKRESU :	**VÝŠKOVÉ REZY (REZ F-F, REZ E-E)**
PROJEKT :	GENERÁLNA OPRAVA OBEHOVÉHO VÝŤAHU (PÁTERNOSTER)

TOME ARCHITECTURE & DESIGN
Mgr.art. Tomáš Letenay
Martinengova 34/4881, 811 02 Bratislava

STUPEŇ	RP
FORMÁT	2xA4
MIERKA	1:100
DÁTUM	12/2018
Č. VÝKR.	7

PRÍPRAVA PRIESTOR A ZARIADENIA PRE MONTÁŽ A PREVOZ V SÚLADE S STN EN 81-1:

PRE STROJOVŇU

1) STROJOVŇA MUSÍ SPĹŇAŤ POŽIADAVKY STN EN 81-1, UMIESTNENÁ V SAMOSTATNEJ SUCHEJ VETRANEJ A UZAMYKATEĽNEJ MIESTNOSTI

2) PROSTREDIE STROJOVNE NORMÁLNÝ PODĽA STN 33 2000-5-51, TEPELNÉ VYŽAROVANIE MUSÍ BYŤ OVETRANÉ TAK, ABY TEPLOTA V STROJOVNI NEBOLA VYŠŠIA AKO 40°C ANI PRI NAJVAČŠIOM ZAŤAŽENÍ A SÚČASTNE NESMIE BYŤ NIŽŠIA AKO 5°C. DOPORUČENÁ JE 15°C AŽ 25°C.

3) OSVETLENIE STROJOVNE A PRÍSTUPOVÝCH CIEST SAMOSTATNÝM PRÍVODOM, INTENZITA OSVETLENIE min. 200lx

4)PRÍVOD PRÚDU VODIČOM 4X10mm2 Cu UKONČENÝ V BLÍZKOSTI VSTUPU PRE PRIPOJENIE HLAVNÉHO VYPÍNAČA.

5)HASIACI PRÍSTROJ CO2 S HASIACOU SCHOPNOSŤOU 55B.

6)DVERE DO STROJOVNE MUSIA BYŤ OTVÁRANÉ KLUČKOU ZVNÚTRA SMEROM VON ZO STROJOVNE A ZVONKA IBA KĽÚČOM. DOPLNIŤ ZÁMOK S VLOŽKOU TYPU FAB.

7)VYPÍNAČ OSVETLENIA STROJOVNE JE UMIESTNENÝ PRI VSTUPE DO STROJOVNE.

PRE ŠACHTU

21)OTVORY PRE VSTUPNÉ PORTÁLY V HRUBOM MURIVE PODĽA LISTU 9

22)STENY ŠACHTY S MAX. ODCHYLKOU 15mm OD ZVISLICE

23)OSVETLENIE PREHĽBENIA ŠACHTY A NAPÍNACEJ STANICE REŤAZE VRÁTANE PRÍSTUPOVÝCH CIEST SAMOSTATNÝM PRÍVODOM. INTENZITA OSVETLENIA min. 200lx

24)ZÁSUVKA 220V V PREHĽBENÍ ŠACHTY.

KOTVENIE VNÚTORNÝCH VODÍTOK

DETAIL.L

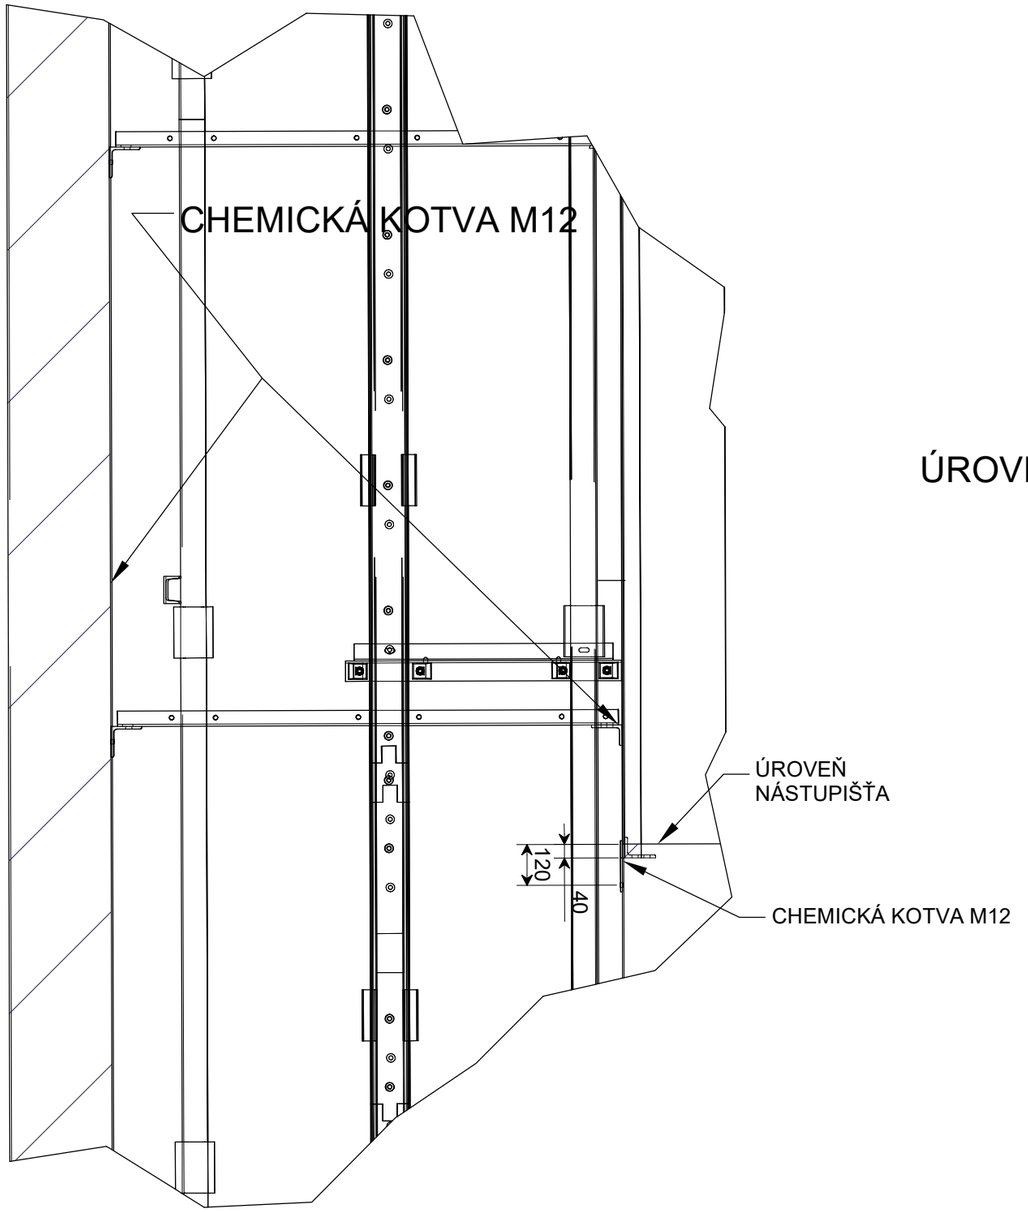

KOTVENIE VONKAJŠÍCH VODÍTOK

DETAIL.K

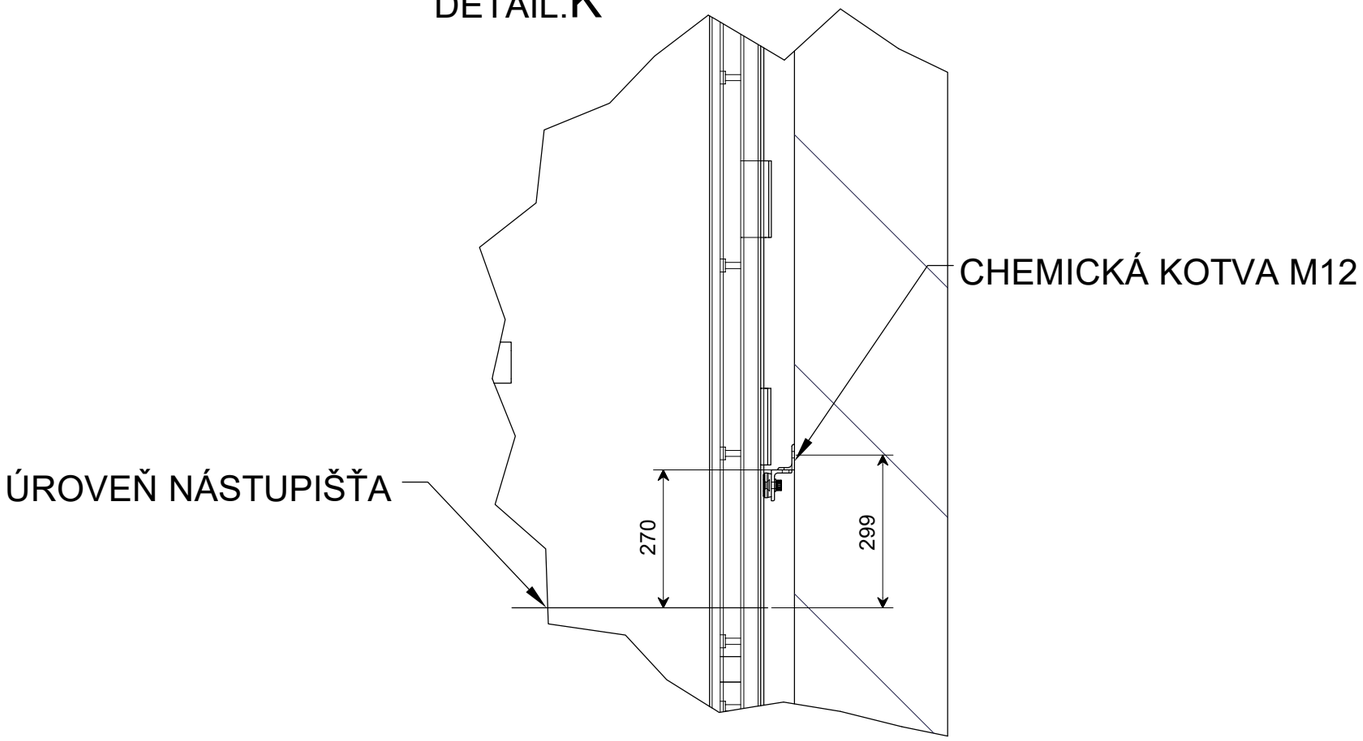

OBJEDNÁVATEL:	Ministerstvo financii SR Štefanovičova 5, 817 82 Bratislava	TOME ARCHITECTURE & DESIGN Mgr.art. Tomáš Letenay Martinengova 34/4881, 811 02 Bratislava	
VYPRACOVAL:	Mgr.art. Tomáš Letenay		
ZODPOVED. PROJEKTANT:	Mgr.art. Tomáš Letenay		
LOKALITA:	Štefanovičova 5, 817 82 Bratislava		
NÁZOV VÝKRESU :	**KOTVENIE VODÍTOK (DETAIL. K, DETAIL. L)**	STUPEŇ	RP
		FORMÁT	2xA4
		MIERKA	
		DÁTUM	12/2018
PROJEKT :	GENERÁLNA OPRAVA OBEHOVÉHO VÝŤAHU (PÁTERNOSTER)	Č. VÝKR.	8

G-G

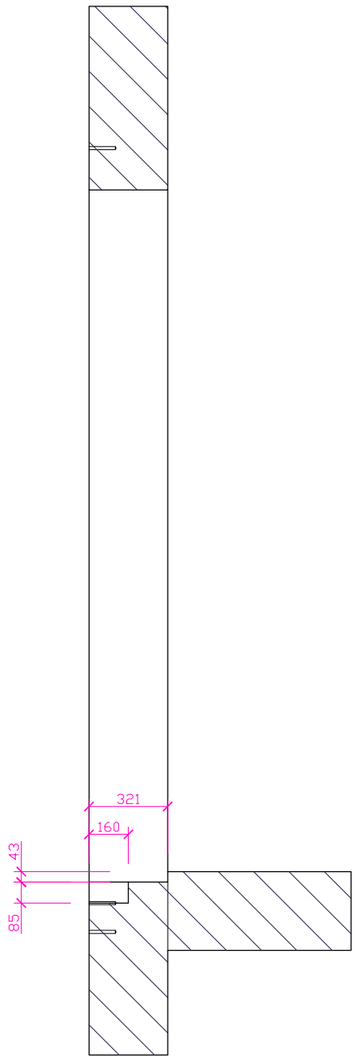

G

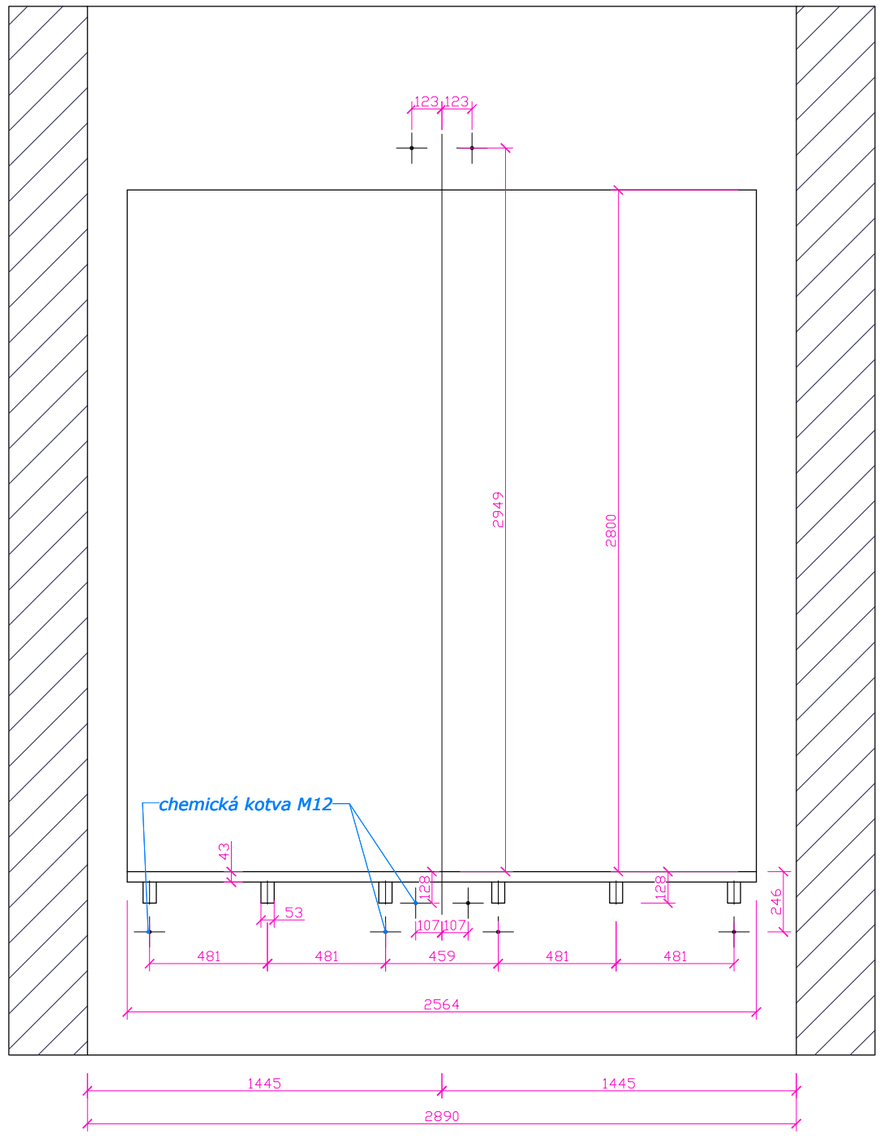

G

OBJEDNÁVATEL:	Ministerstvo financii SR Štefanovičova 5, 817 82 Bratislava	TOME ARCHITECTURE & DESIGN Mgr.art. Tomáš Letenay Martinengova 34/4881, 811 02 Bratislava	
VYPRACOVAL:	Mgr.art. Tomáš Letenay		
ZODPOVED. PROJEKTANT:	Mgr.art. Tomáš Letenay		
LOKALITA:	Štefanovičova 5, 817 82 Bratislava		
NÁZOV VÝKRESU :	**DETAIL OTVORU PRE VSTUPNÉ PORTÁLY** (POHĽAD ZO ŠACHTY)	STUPEŇ	RP
		FORMÁT	2xA4
		MIERKA	1:25
		DÁTUM	12/2018
		Č. VÝKR.	9
PROJEKT :	GENERÁLNA OPRAVA OBEHOVÉHO VÝŤAHU (PÁTERNOSTER)		

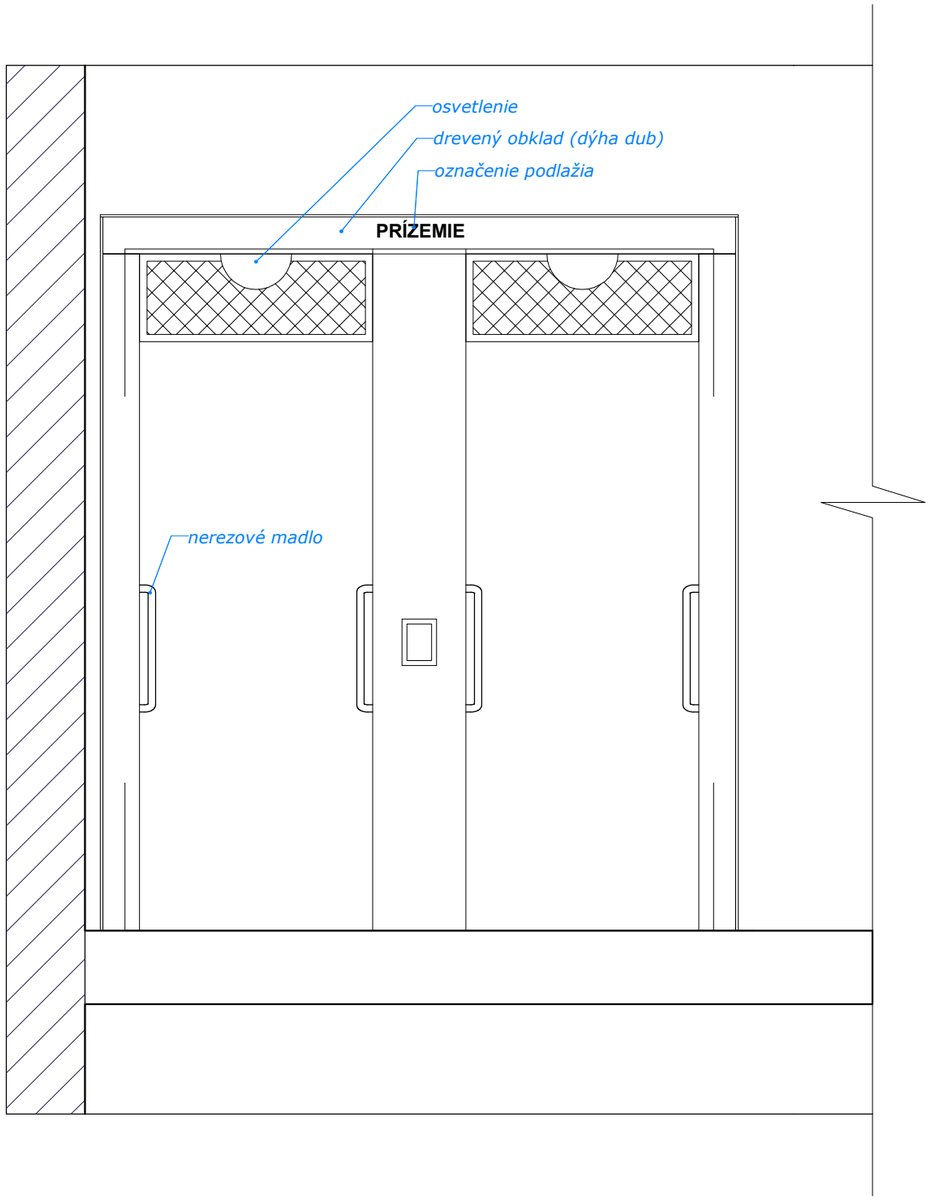

OBJEDNÁVATEL:	Ministerstvo financii SR Štefanovičova 5, 817 82 Bratislava	TOME ARCHITECTURE & DESIGN Mgr.art. Tomáš Letenay Martinengova 34/4881, 811 02 Bratislava
VYPRACOVAL:	Mgr.art. Tomáš Letenay	
ZODPOVED. PROJEKTANT:	Mgr.art. Tomáš Letenay	
LOKALITA:	Štefanovičova 5, 817 82 Bratislava	
NÁZOV VÝKRESU :	**DETAIL OTVORU PRE VSTUPNÉ PORTÁLY** (POHĽAD ČELNÝ Z CHODBY)	STUPEŇ: RP FORMÁT: 2xA4 MIERKA: 1:25 DÁTUM: 12/2018 Č. VÝKR.: 10
PROJEKT :	GENERÁLNA OPRAVA OBEHOVÉHO VÝŤAHU (PÁTERNOSTER)	