


SKLONOVÉ POMERY
MERITKA X / Y 1:500 / 1:100

KÓTY NIVELETY

KÓTY TERÉNU
POROVNÁVACIA ROVINA: 330

STANIČENIE

SMEROVÉ POMERY

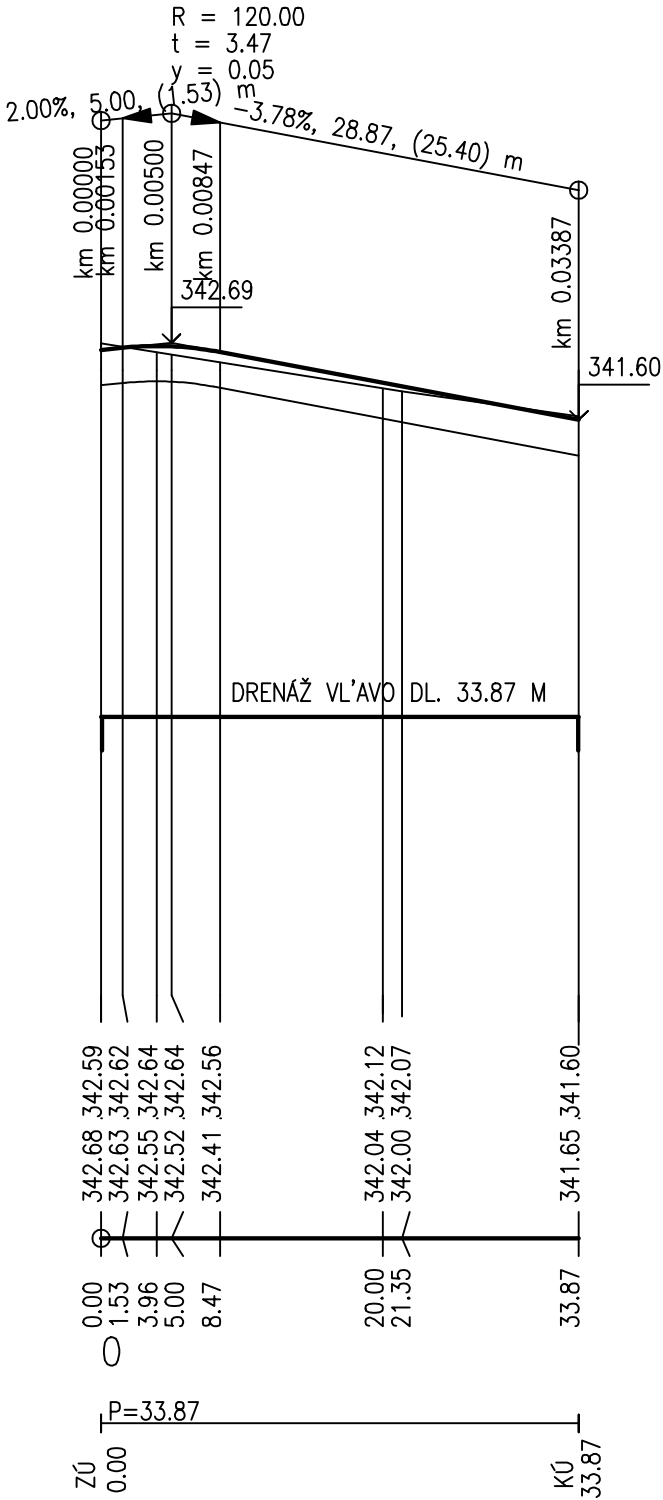

VYPRACOVAL: ING. V. KMEC	STAVBA: VARHAŇOVCE-KOMUNIKÁCIE V RÓMSKEJ OSADE	STAVOPROJEKT s. r. o. Jarková 31 080 01 PREŠOV	
PROJEKTANT: ING. V. KMEC	OBJEKT: SO 01-KOMUNIKÁCIE		
ZODPOVEDNÝ PROJEKTANT: ING. V. KMEC	ČASŤ: E-DOKUMENTÁCIA STAV. OBJEKTÓV	DÁTUM: 06/2019	FORMÁT: 2xA4
VEDÚCI PROJEKTANT: ING. V. KMEC	DIEL: DOP-DOPRAVA	STUPEŇ: DSP+RS	ZAK.Č.: 19031
	OBSAH: POZDLŽNY PROFIL-VETVA "K"	KÓTY V: M	PRIL.Č.: 15
		MIERKA: 1:500/100	