



OPLOTENIE ZO ŽELEZOBETÓNOVÝCH DOSÁK

POHL'AD M=1:25

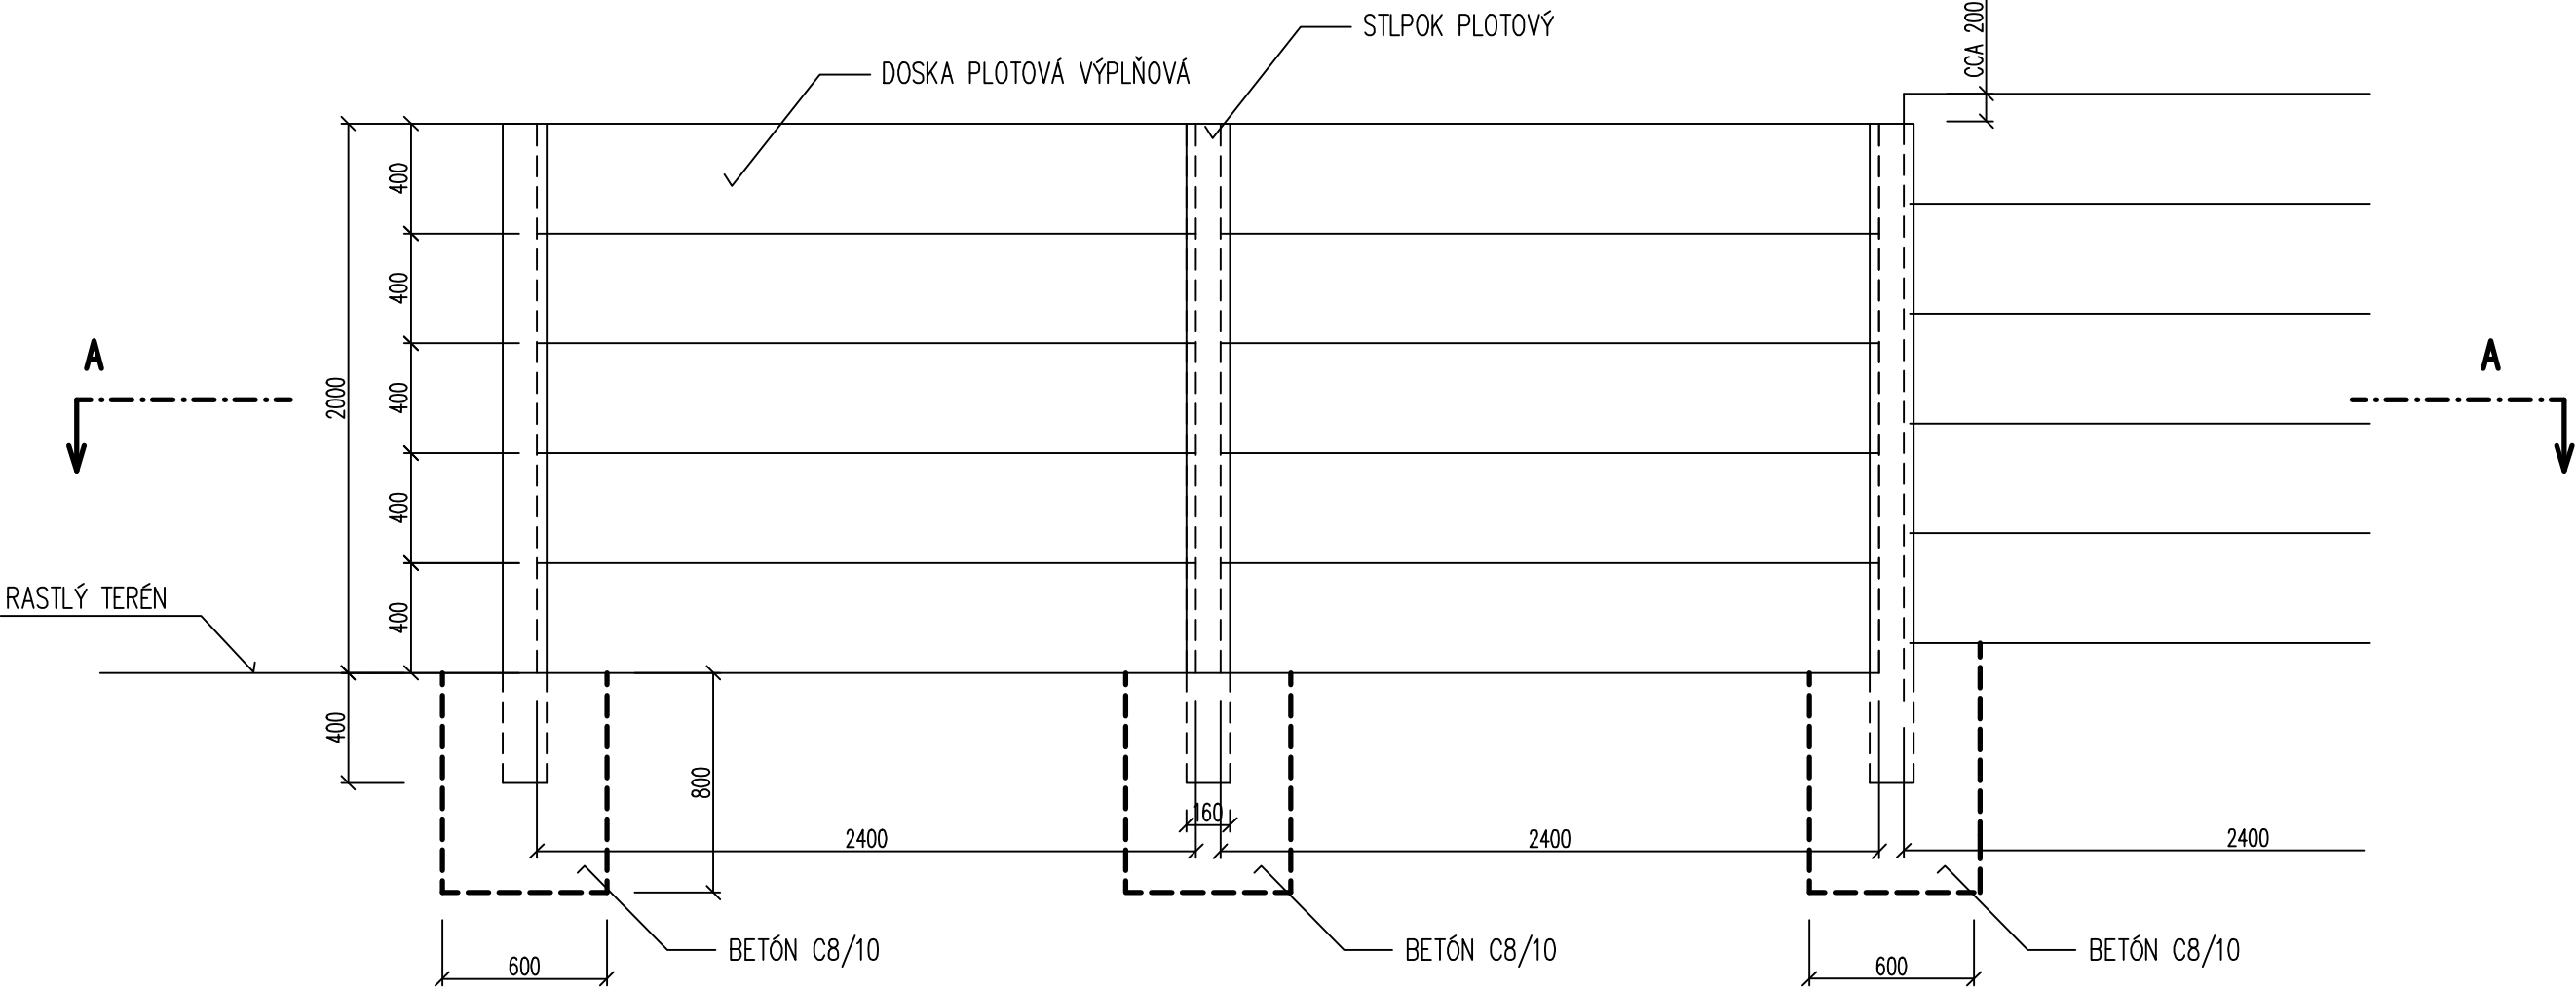

REZ A-A M 1:25

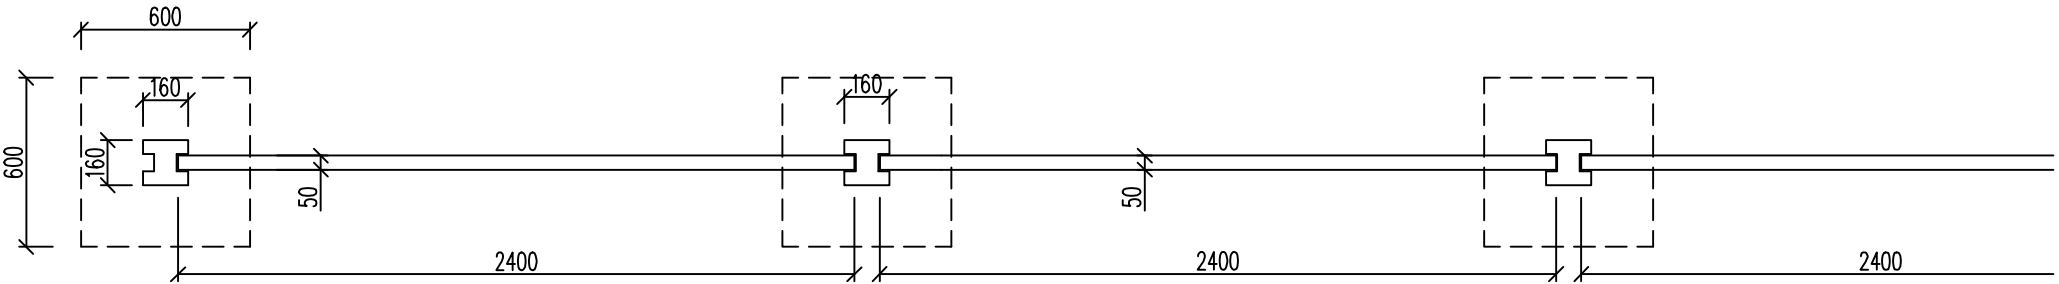

POZNÁMKA:

SVETLÚ VZDIALENOSŤ STLPIKOV URČIŤ NA ZÁKLADE HLBKY DRÁŽKY V STLPIKU
VÝŠKU ÚSKOKOV OPLOTENIA PRISPŮSOBIŤ RASTLÉMU TERÉNU.

VYPRACOVAL: ING. V. KMEC	STAVBA: VARHAŇOVCE-KOMUNIKÁCIE V RÓMSKEJ OSADE	STAVOPROJEKT s. r. o. Jarková 31 080 01 PREŠOV	
PROJEKTANT: ING. V. KMEC	OBJEKT: SO 02-JESTVUJÚCA KOMUNIKÁCIA-REKONŠTRUKCIA-1. ČASŤ		
ZODPOVEDNÝ PROJEKTANT: ING. V. KMEC	ČASŤ: E- DOKUMENTÁCIA STAVEBNÝCH OBJEKTOV	DÁTUM: 07/2019	FORMÁT: 2xA4
VEDÚCI PROJEKTANT: ING. V. KMEC	DIEL: DOP-DOPRAVA	STUPEŇ: DSP+RS	ZAK.Č.: 19031
	OBSAH: DETAIL OPLOTENIA	KÓTY V: MM	PRIL.Č.: 5
		MIERKA: 1:25	