



SITUÁCIA M1:250

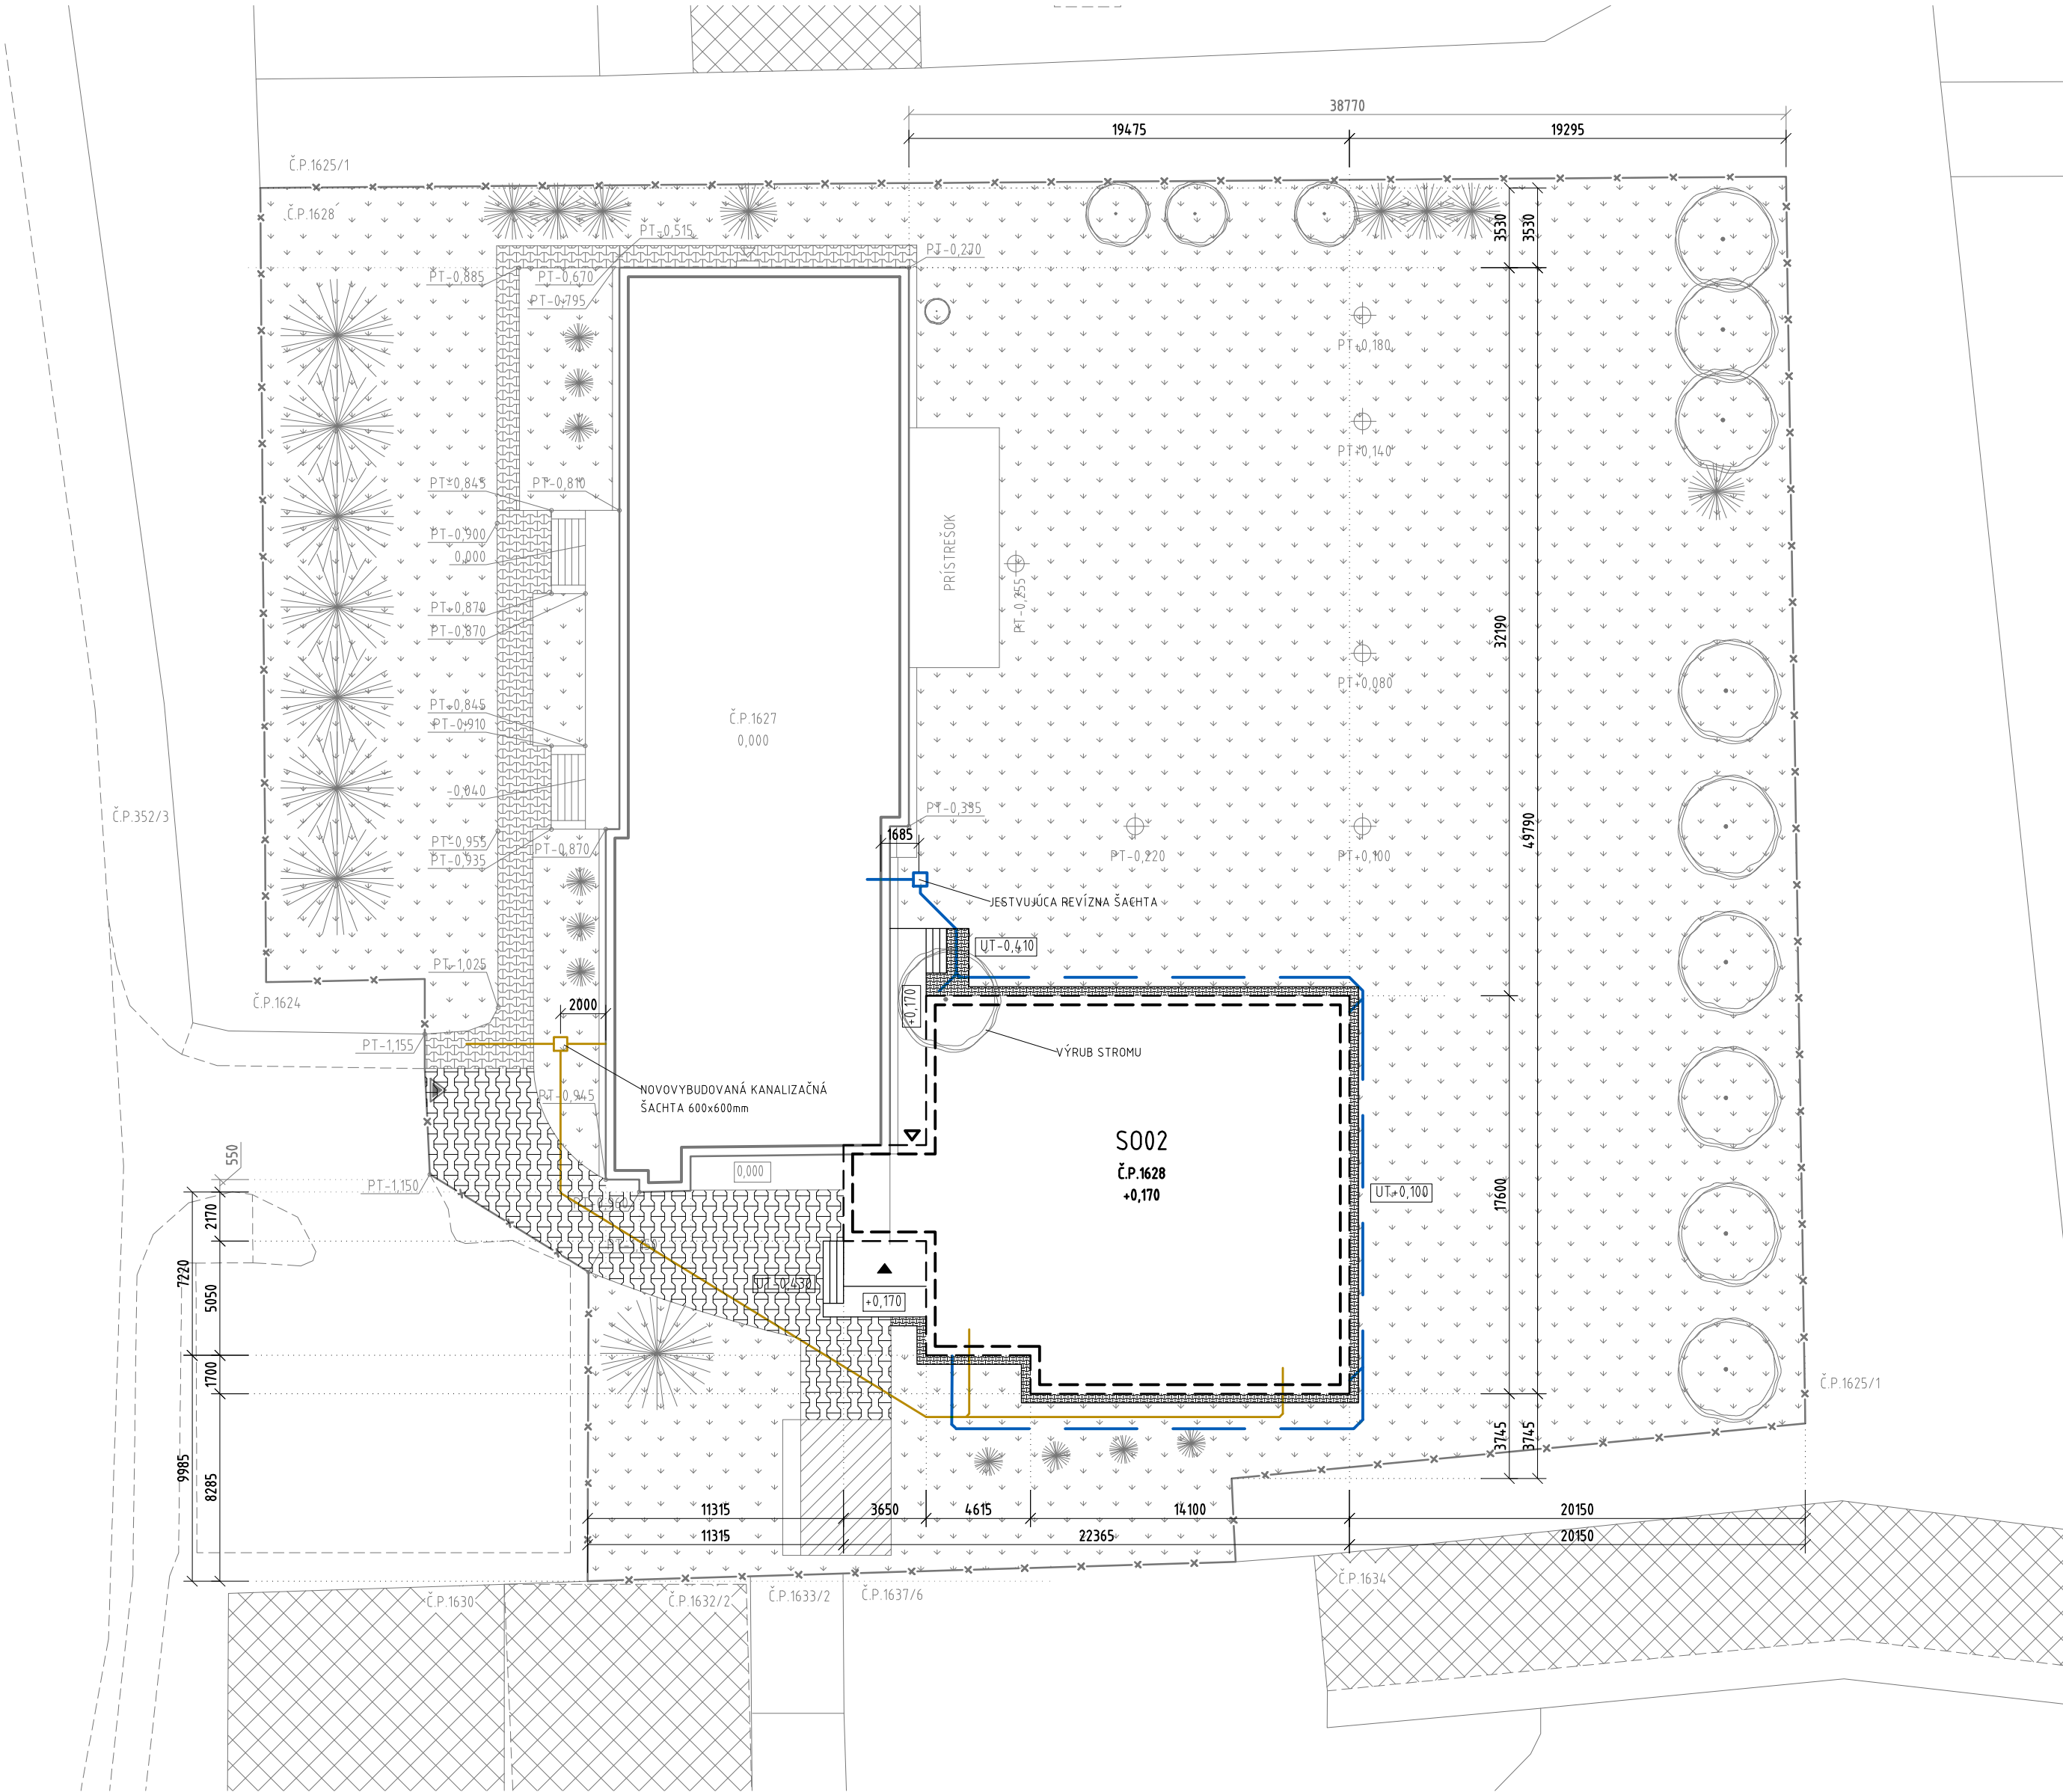

LEGENDA


- JESTVUJÚCI OBJEKT
- NAVRHOVANÝ OBJEKT - S002
- ZÁSTAVBA NA POZEMKU
- OKOLITÁ ZÁSTAVBA
- HLAVNÝ VSTUP DO OBJEKTU
- VEĽAJŠÍ VSTUP DO OBJEKTU
- VSTUP/VJAZD NA POZEMOK
- ZELEŇ-HLIČNATÝ STROM
- ZELEŇ - LISNATÝ STROM
- ZELEŇ - ZATRÁVNENÁ PLOCHA
- PÔVODNÁ-SPEVNENÁ PLOCHA - POCHÔDZNA
- PÔVODNÁ-SPEVNENÁ PLOCHA - POJAZDNÁ
- NAVRHOVANÁ SPEVNENÁ PLOCHA POCHÔDZNA - ZÁMKOVÁ DLAŽBA
- NAVRHOVANÁ SPEVNENÁ PLOCHA POJAZDNÁ - ZÁMKOVÁ DLAŽBA
- OPLOTENIE POZEMKU = HRANICA POZEMKU
- PP SPLAŠKOVÁ KANALIZAČNÁ PRÍPOJKA DN 125mm
- PP ODVODNENIE STRECHY DN110mm

SITUÁCIA ŠIRŠIEHO OKOLIA M1:1000

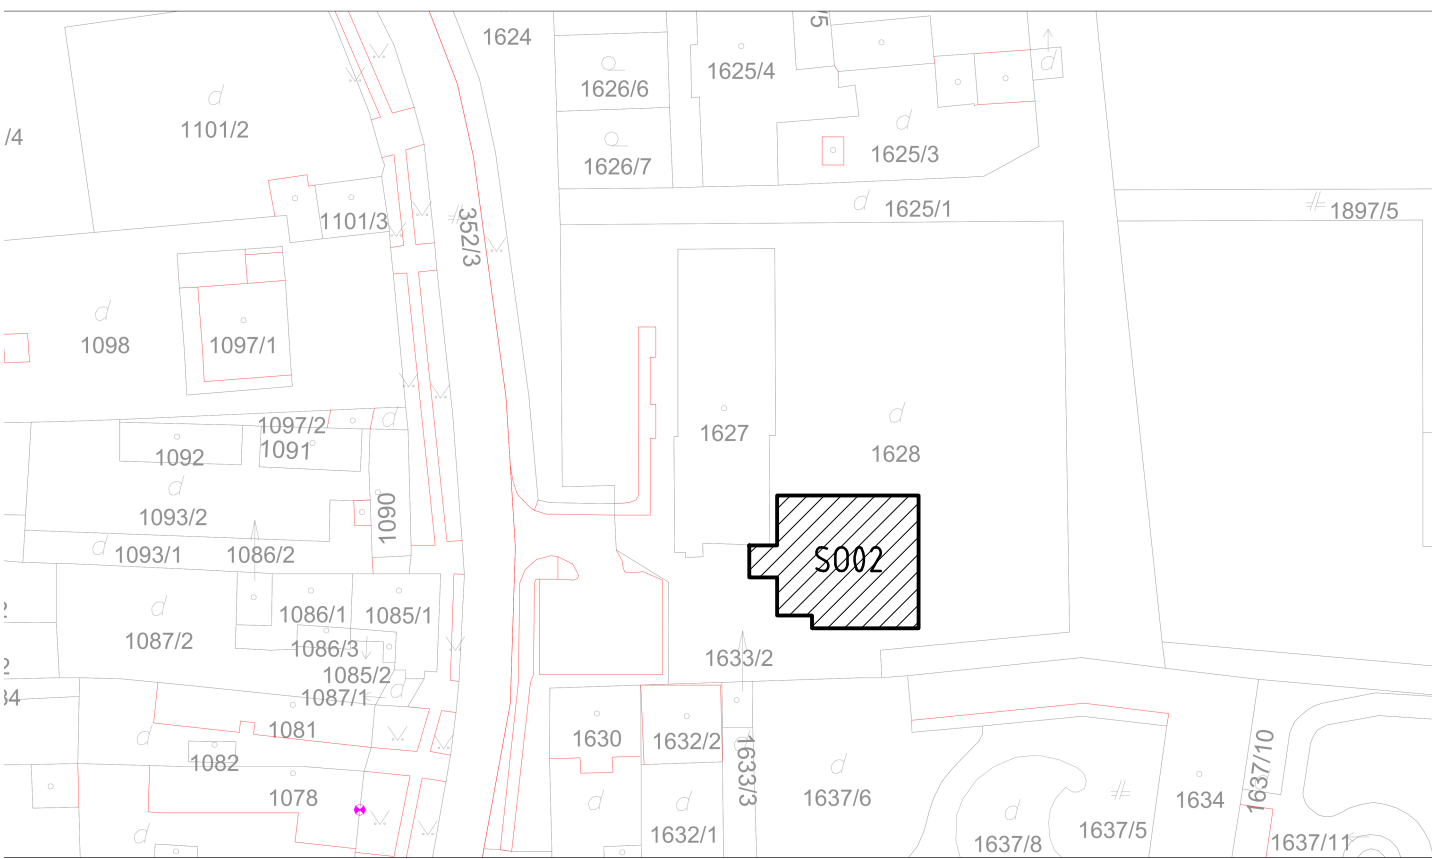

POZNÁMKA

- NÁPOJENIE NA ROZVOD ELEKTRINY JE NA JESTVUJÚCI ELEKTROROZVÁDZAČ V SÁVAJÚCOM OBJEKTE VIĎ. PROJEKT ELI
- NÁPOJENIE NA VODOVODNÚ SIET' JE CEZ JESTVUJÚCI OBJEKT VIĎ. PROJEKT. ZTI
- ROZVOD KÚRENIA JE NÁPOJENÝ NA KOTOLŇU V JESTVUJÚCOM OBJEKTE VIĎ. PROJEKT UK
- JESTVUJÚCE SPEVNENÉ PLOCHY, V KTORÝCH SA BUDÚ VIESŤ INŽINIERSKE SIETE BUDÚ PO REALIZÁCIÍ SIETÍ VRÁTENÉ DO PÔVODNÉHO STAVU

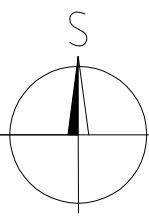

PARÉ

TÁTO DOKUMENTÁCIA JE DUŠEVNÝM MAJETKOM AUTOROV A JEJ POUŽITIE PODLIEHA AUTORSKÉMU ZÁKONU			
STUPEN PD: DOKUMENTACIA PRE STAVEBNÉ POVOLENIE		INVESTOR: Obec Bučany Obecný úrad 269 Bučany 919 28 Bučany	
AUTOR	Ing. Juraj Kobza	NÁZOV A MIESTO STAVBY: PREDŠKOLSKÉ ZARIADENIE - NOVÝ OBJEKT BUČANY, PARC. Č.1628	
Ing. Juraj KOBZA Domovina 21 900 81 Šenkvice tel.: 0904 851 046 E-mail: juraj.kobza@gmail.com		NÁZOV VÝKRESU: KOORDINAČNÁ SITUÁCIA	FORMÁT 6xA4
SPRACOVATEĽ ČASTI:		GENERÁLNY PROJEKTANT Ing. Juraj KOBZA	MIERKA 1:250; 1:1000
Ing. Juraj KOBZA		VYPRACOVALI Ing. Juraj Kobza Ing. Jakub Chmíř	DÁTUM 08/2021
Ing. Juraj KOBZA		ZODPOVEDNÝ PROJEKTANT	STAVEBNÝ OBJEKT S002
Ing. Juraj KOBZA		PROFESIA ARCHITEKTÚRA	ČASŤ PD C+D
Ing. Juraj KOBZA		ČASŤ VÝKRESOVÁ	DISPAK01010
Ing. Juraj KOBZA		STUPEN PROFESIA	ČÍSLO VÝR. REVÍZIA