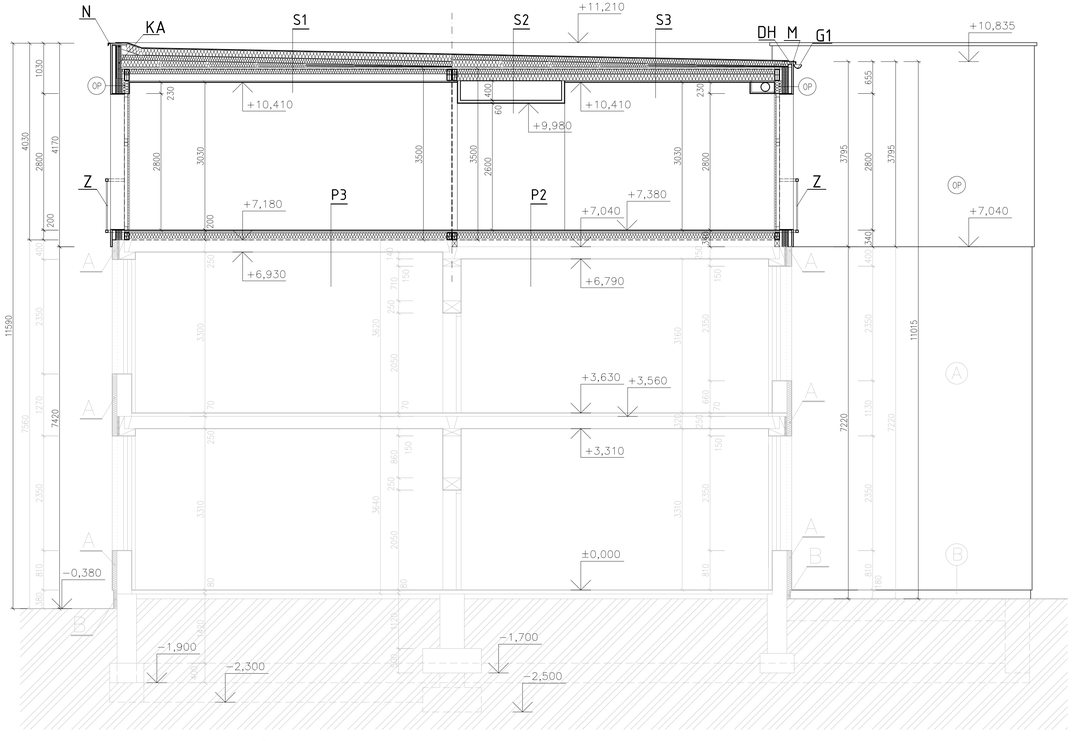

REZ D-D´ - NAVRHOVANÝ STAV M1:50

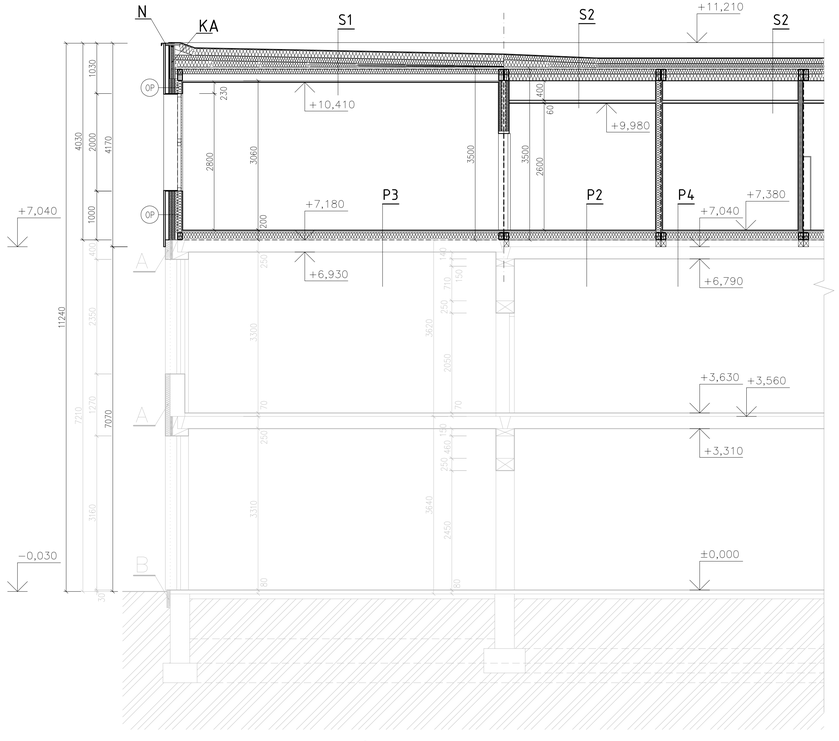

REZ B-B´ - NAVRHOVANÝ STAV M1:50

LEGENDA MATERIÁLOV

- EXISTUJÚCE KONŠTRUKCIE
- TEPELNÁ IZOLÁCIA

POZNÁMKA

M NAVRHOVANÉ OPLECHOVANIE PRI ODKVAPE Z POPLASTOVANÉHO PLECHU

N NAVRHOVANÉ OPLECHOVANIE ATIKY Z POPLASTOVANÉHO PLECHU

DH NAVRHOVANÝ DREVENÝ HRANOL 100x100mm, OPATRENÝ NÁTEROM PROTI HNILOBE A ŠKODCOM, OSADENÝ NA OCEĽOVÉ KONZOLY

G1 NAVRHOVANÉ ZVODY A ŽĽABY - SYSTÉMOVÉ

KA OCEĽOVÁ RÁMOVÁ KONŠTRUKCIA ATIKY Z JÄKLOVÝCH PROFILOV, OPATRENÁ OCHR. NÁTEROM OSADENÁ NA OCEĽOVÉ KONZOLY, OPLÁŠTENIE Z OSB DOSIEK hr.:22,hr.IV

Z NAVRHOVANÉ ZÁBRADLIE Z TENKOSTENNÝCH OC. PROFILOV OPATRENÝCH OCHRANNÝM NÁTEROM SO ZVISLOU VÝPLŇOU

SKLADBA PODLÁH

▷ P2

— LINOLEUM	2mm	340mm
— CEM.TRIESKOVÁ DOSKA	22mm	
— PAROTESNÁ AL FÓLIA	-	
— OCEĽ.KONŠTR./TEPELNÁ IZOLÁCIA MW	150/120mm	
— POZINKOVANÝ PLECH	0,55mm	
— VZDUCHOVÁ MEDZERA	140mm	
— BITÚMENOVÁ PAROTESNÁ VRSTVA	0,4mm	
— EXISTUJÚCI STROPNÝ PANEL	250mm	

▷ P3

— LINOLEUM	2mm	260mm
— CEM.TRIESKOVÁ DOSKA	22mm	
— PAROTESNÁ AL FÓLIA	-	
— OCEĽ.KONŠTR./TEPELNÁ IZOLÁCIA MW	150/120mm	
— POZINKOVANÝ PLECH	0,55mm	
— BITÚMENOVÁ PAROTESNÁ VRSTVA	0,4mm	
— EXISTUJÚCI STROPNÝ PANEL	250mm	

▷ P4

— KERAMICKÁ DLAŽBA	15mm	340mm
— FLEXIBILNÉ LEPIDLO NA DLAŽBU	-	
— HYDROIZOLAČNÁ STIERKA	-	
— CEM.TRIESKOVÁ DOSKA	22mm	
— PAROTESNÁ AL FÓLIA	-	
— OCEĽ.KONŠTR./TEPELNÁ IZOLÁCIA MW	150/120mm	
— POZINKOVANÝ PLECH	0,55mm	
— VZDUCHOVÁ MEDZERA	140mm	
— BITÚMENOVÁ PAROTESNÁ VRSTVA	0,4mm	
— EXISTUJÚCI STROPNÝ PANEL	250mm	

SKLADBA EXIST.OBVODOVÉHO PLÁŠŤA

A ZATEPLENIE OBVODOVÉHO PLÁŠŤA KONTAKTNÝ ZATEPLOVACÍ SYSTÉM S EPS 70F hr.100mm

SKLADBA :
- PENETRAČNÝ NÁTER
- LEPIACA STIERKA
- IZOLAČNÉ DOSKY Z EPS F hr.100mm
- ARMOVACIA STIERKA
- ARMOVACIA SIEŤKA
- ARMOVACIA STIERKA
- PENETRAČNÝ NÁTER
- SILIKÁTOVÁ OMIETKA

B ZATEPLENIE SOKLOVEJ KONŠTRUKCIE KONTAKTNÝ ZATEPLOVACÍ SYSTÉM XPS PERIMETER HR.50mm

SKLADBA :
- PENETRAČNÝ NÁTER
- LEPIACA STIERKA
- IZOLAČNÉ DOSKY XPS PERIMETER, hr.50mm
- ARMOVACIA STIERKA
- ARMOVACIA SIEŤKA
- ARMOVACIA STIERKA
- PENETRAČNÝ NÁTER
- SILIKÁTOVÁ OMIETKA

SKLADBA OBVODOVÉHO PLÁŠŤA

OP — SÁDROVLÁKNITÁ DOSKA		12,5mm
— PAROZÁBRANA HLINÍKOVÁ FÓLIA		-
— TEPELNÁ IZOLÁCIA MW		140mm
— POZINKOVANÝ TRAPÉZOVÝ PLECH		10mm
— TEPELNÁ IZOLÁCIA MW		60mm
— TEPELNÁ IZOLÁCIA MW NAKAŠÍROVANOU DIFÚZNOU FÓLIOU		60mm
— NOSNÝ RÔŠT / VZDUCHOVÁ MEDZERA		80mm
— TRAPÉZOVÝ PLECH -DESIGN PROFIL		34mm

SKLADBY STREŠNÉHO PLÁŠŤA

S1		S2		S3	
— STREŠNÁ FÓLIA	1,5mm	— STREŠNÁ FÓLIA	1,5mm	— STREŠNÁ FÓLIA	1,5mm
— GEOTEXTÍLIA 200g/m2	-	— GEOTEXTÍLIA 200g/m2	-	— GEOTEXTÍLIA 200g/m2	-
— TEPELNÁ IZOLÁCIA EPS	140mm	— TEPELNÁ IZOLÁCIA EPS	100mm	— TEPELNÁ IZOLÁCIA EPS	100mm
— TEPELNÁ IZOLÁCIA EPS	100mm	— TEPELNÁ IZOLÁCIA EPS - SPÁDOVÉ KLINY	20-160mm	— TEPELNÁ IZOLÁCIA EPS - SPÁDOVÉ KLINY	20-120(300)mm
— TEPELNÁ IZOLÁCIA EPS - SPÁDOVÉ KLINY	20-155mm	— TRAPÉZOVÝ PLECH	35mm	— TRAPÉZOVÝ PLECH	35mm
— TRAPÉZOVÝ PLECH	35mm	— TEPELNÁ IZOLÁCIA MW	100mm	— TEPELNÁ IZOLÁCIA MW	100mm
— TEPELNÁ IZOLÁCIA MW	100mm	— TEPELNÁ IZOLÁCIA MW	140mm	— TEPELNÁ IZOLÁCIA MW	140mm
— PAROTESNÁ AL FÓLIA	-	— PAROTESNÁ AL FÓLIA	-	— PAROTESNÁ AL FÓLIA	-
— VZDUCHOVÁ MEDZERA	140mm	— VZDUCHOVÁ MEDZERA	400mm	— OCEĽOVÝ NOSNÝ RÔŠT	20mm
— OCEĽOVÝ NOSNÝ RÔŠT	20mm	— OCEĽOVÝ NOSNÝ RÔŠT	20mm	— SÁDROVLÁKNITÉ DOSKY	12,5mm
— SÁDROVLÁKNITÉ DOSKY	12,5mm	— SÁDROVLÁKNITÉ DOSKY	12,5mm		

- PRI REALIZÁCII PROJEKTU POSTUPOVAŤ V SÚLADE S PLATNÝMI STN EN
- NÁKRESY JEDNOTLIVÝCH VÝROBKOV NENAHRÁDZAJÚ VÝROBNÚ A DIELENSKÚ DOKUMENTÁCIU
- V PRÍPADE NEJASNOSTÍ KONTAKTOVAŤ PROJEKTANTA

ARCHITEKTÚRA

±0,000=169,60 m.n.m.

PROJEKT PRE STAVEBNÉ POVOLENIE

Zodp. projektant:	Ing. MARTIN WAGNER
Projektant :	Ing. MARTIN WAGNER
Kreslil :	Ing. KATARÍNA HEČKOVÁ
Investor :	Obec Špačince, Hlavná 183/16, 919 51 Špačince

BEWA

BEWA a.s.n.o., Dlhá 8, 12, 917 08 TRNAVA, IČO: 46 813 080

Názov stavby:	ZÁKLADNÁ ŠKOLA, PAVILÓN A NADSTAVBA
Miesto stavby:	Hlavná 626/2, 919 51 Špačince, kat. územie ŠPAČINCE, parc.č. 507/2, 507/11
Obsah:	REZ B-B´, D-D´ - NAVRHOVANÝ STAV
Dátum : 08/2019	Stupeň : S.P.
Zákazka č.:	Formát : 16x44
Číslo výkresu : 15	Mierka 1:50