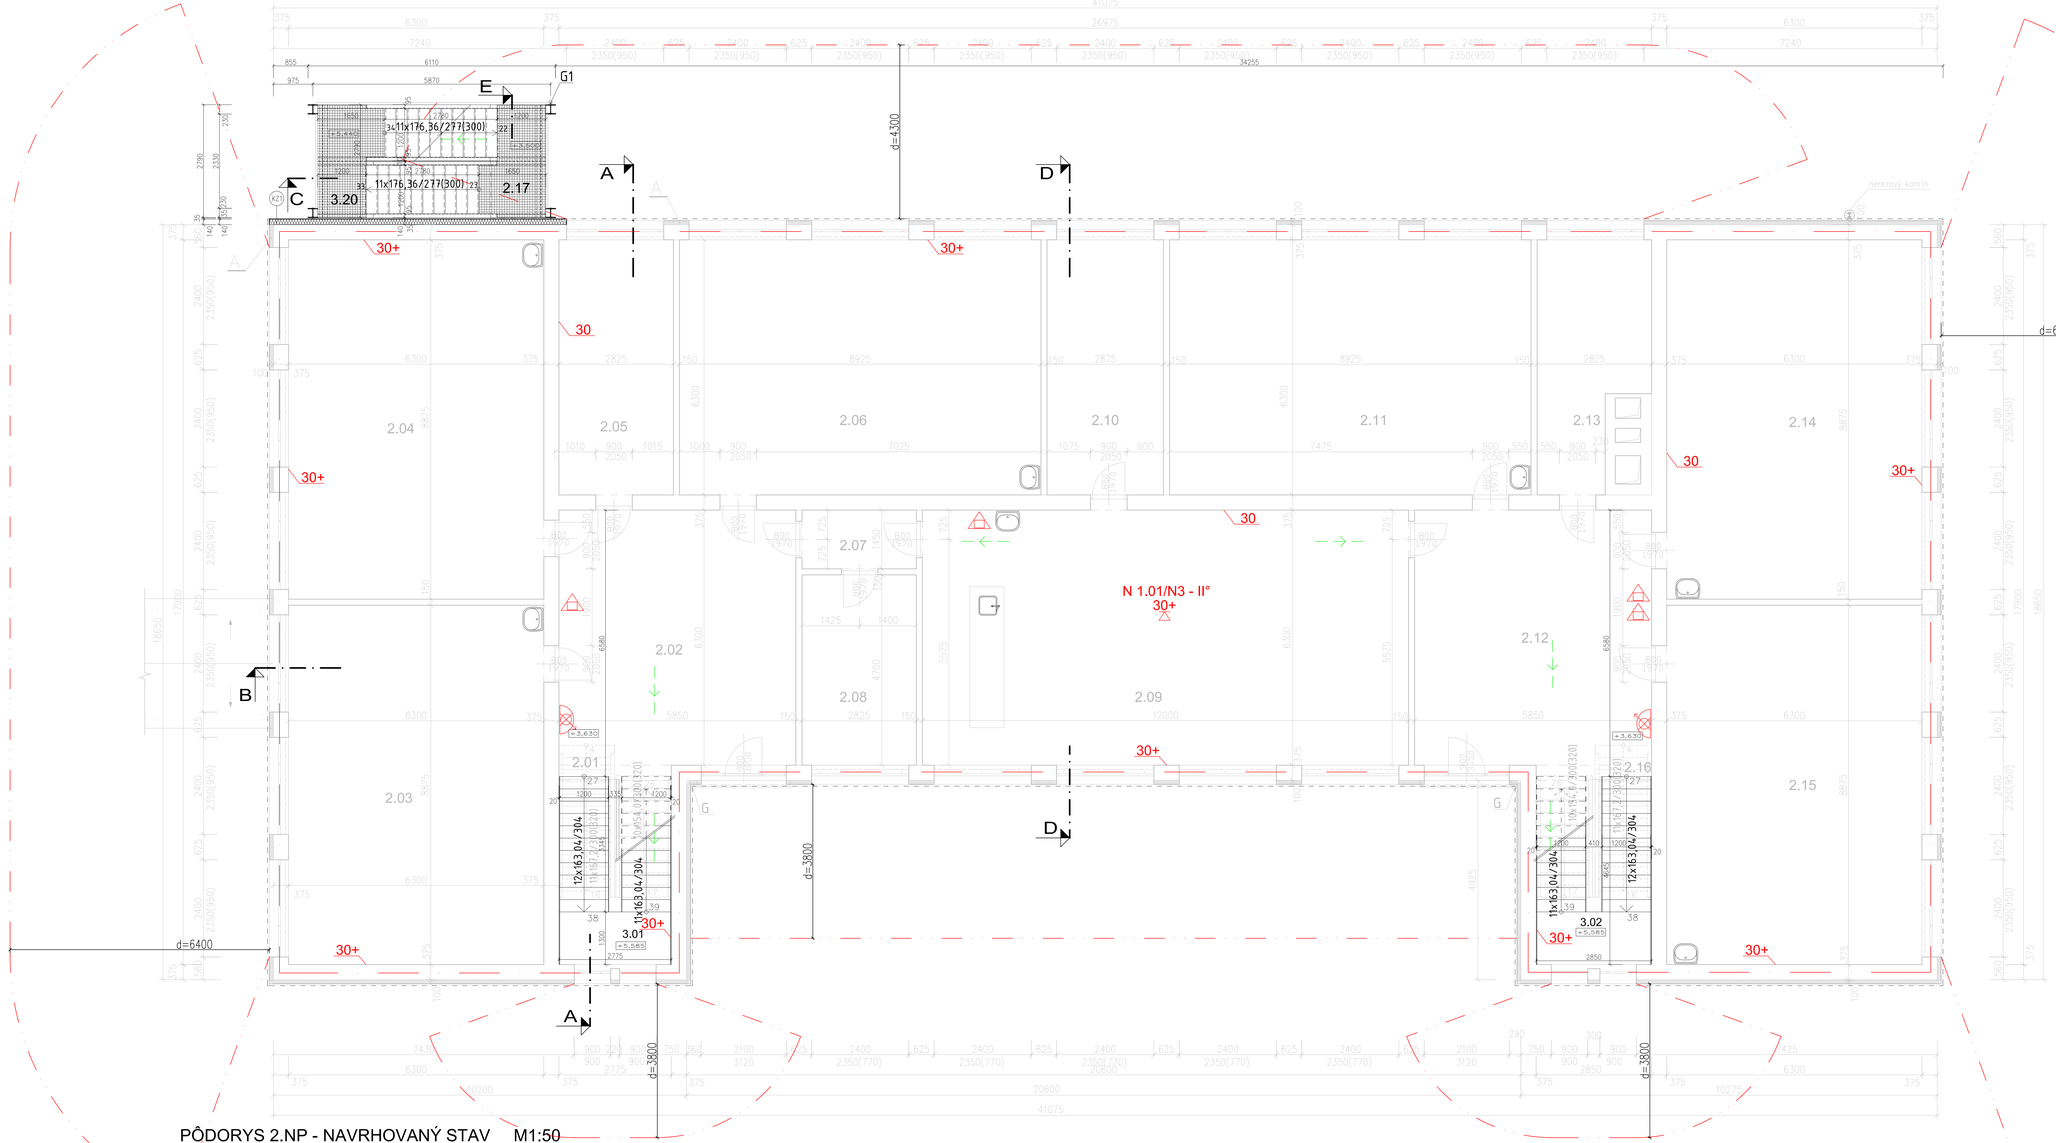

PÔDORYS 2.NP - NAVRHOVANÝ STAV M1:50

LEGENDA MIESTNOSTÍ

Č.M.	NÁZOV MIESTNOSTI	ÚPRAVA PODLÁH	ÚPRAVA STIEN	ÚPRAVA STROPU	PLOCHA m² UŽITKOVÝ OBYTNÁ	
2.01	SCHODISKO	EXISTUJÚCA ÚPRAVA PODLÁH	EXISTUJÚCA ÚPRAVA STIEN	EXISTUJÚCA ÚPRAVA STROPU	14,3	
2.02	CHODBA	EXISTUJÚCA ÚPRAVA PODLÁH	EXISTUJÚCA ÚPRAVA STIEN	EXISTUJÚCA ÚPRAVA STROPU	36,2	
2.03	UČEBŇA	EXISTUJÚCA ÚPRAVA PODLÁH	EXISTUJÚCA ÚPRAVA STIEN	EXISTUJÚCA ÚPRAVA STROPU	55,9	
2.04	UČEBŇA	EXISTUJÚCA ÚPRAVA PODLÁH	EXISTUJÚCA ÚPRAVA STIEN	EXISTUJÚCA ÚPRAVA STROPU	55,9	
2.05	KABINET	EXISTUJÚCA ÚPRAVA PODLÁH	EXISTUJÚCA ÚPRAVA STIEN	EXISTUJÚCA ÚPRAVA STROPU	17,8	
2.06	UČEBŇA	EXISTUJÚCA ÚPRAVA PODLÁH	EXISTUJÚCA ÚPRAVA STIEN	EXISTUJÚCA ÚPRAVA STROPU	56,2	
2.07	CHODBA	EXISTUJÚCA ÚPRAVA PODLÁH	EXISTUJÚCA ÚPRAVA STIEN	EXISTUJÚCA ÚPRAVA STROPU	4,1	
2.08	KABINET	EXISTUJÚCA ÚPRAVA PODLÁH	EXISTUJÚCA ÚPRAVA STIEN	EXISTUJÚCA ÚPRAVA STROPU	13,3	
2.09	LABORATÓRIUM	EXISTUJÚCA ÚPRAVA PODLÁH	EXISTUJÚCA ÚPRAVA STIEN	EXISTUJÚCA ÚPRAVA STROPU	75,6	
2.10	KABINET	EXISTUJÚCA ÚPRAVA PODLÁH	EXISTUJÚCA ÚPRAVA STIEN	EXISTUJÚCA ÚPRAVA STROPU	18,1	
2.11	UČEBŇA	EXISTUJÚCA ÚPRAVA PODLÁH	EXISTUJÚCA ÚPRAVA STIEN	EXISTUJÚCA ÚPRAVA STROPU	56,2	
2.12	CHODBA	EXISTUJÚCA ÚPRAVA PODLÁH	EXISTUJÚCA ÚPRAVA STIEN	EXISTUJÚCA ÚPRAVA STROPU	36,2	
2.13	KABINET	EXISTUJÚCA ÚPRAVA PODLÁH	EXISTUJÚCA ÚPRAVA STIEN	EXISTUJÚCA ÚPRAVA STROPU	14,9	
2.14	UČEBŇA	EXISTUJÚCA ÚPRAVA PODLÁH	EXISTUJÚCA ÚPRAVA STIEN	EXISTUJÚCA ÚPRAVA STROPU	55,9	
2.15	UČEBŇA	EXISTUJÚCA ÚPRAVA PODLÁH	EXISTUJÚCA ÚPRAVA STIEN	EXISTUJÚCA ÚPRAVA STROPU	55,9	
2.16	SCHODISKO	EXISTUJÚCA ÚPRAVA PODLÁH	EXISTUJÚCA ÚPRAVA STIEN	EXISTUJÚCA ÚPRAVA STROPU	14,7	
					581,2	
2.17	POŽIAR. ÚNIK. SCHODISKO	OCEĽOVÝ POZINK. ROŠT			15,7	

LEGENDA MATERIÁLOV

- EXISTUJÚCE KONŠTRUKCIE
- EXIST. TEPELNÁ IZOLÁCIA
- TEPELNÁ IZOLÁCIA

POZNÁMKA

G EXISTUJÚCE ZVODY - SYSTÉMOVÉ

G1 NAVRHOVANÉ ZVODY A ŽĽABY - SYSTÉMOVÉ

(KZ1) KONTAKTNÝ ZATEPLOVACÍ SYSTÉM MW HR.140mm, POVRCHOVÁ ÚPRAVA SILIKÁTOVÁ OMIETKA

SKLADBA EXIST.OBVODOVÉHO PLÁŠŤA

1 ZATEPLENIE OBVODOVÉHO PLÁŠŤA KONTAKTNÝ ZATEPLOVACÍ SYSTÉM S EPS 70F hr.100mm

SKLADBA :
- PENETRAČNÝ NÁTER
- LEPIACA STIERKA
- IZOLAČNÉ DOSKY Z EPS F hr.100mm
- ARMOVACIA STIERKA
- ARMOVACIA SIEŤKA
- ARMOVACIA STIERKA
- PENETRAČNÝ NÁTER
- SILIKÁTOVÁ OMIETKA

2 ZATEPLENIE SOKLOVEJ KONŠTRUKCIE KONTAKTNÝ ZATEPLOVACÍ SYSTÉM XPS PERIMETER HR.50mm

SKLADBA :
- PENETRAČNÝ NÁTER
- LEPIACA STIERKA
- IZOLAČNÉ DOSKY XPS PERIMETER, hr.50mm
- ARMOVACIA STIERKA
- ARMOVACIA SIEŤKA
- ARMOVACIA STIERKA
- PENETRAČNÝ NÁTER
- SILIKÁTOVÁ OMIETKA

- PRI REALIZÁCII PROJEKTU POSTUPOVAŤ V SÚLADE S PLATNÝMI STN EN
- NÁKRESY JEDNOTLIVÝCH VÝROBKOV NEMAHRÁDZAJÚ VÝROBNÚ A DIELENSKÚ DOKUMENTÁCIU
- V PRÍPADE NEJASNOSTÍ KONTAKTOVAŤ PROJEKTANTA

LEGENDA OPP:

- HRANICA POŽIARNEHO ÚSEKU
- SMER ÚNIKU
- REI 30 — POŽIARNA ODOLNOSŤ STIEN - OBVODOVÝCH
- PRENOSNÝ HASIACI PRÍSTROJ PRÁŠKOVÝ P 6
- ODSTUPOVÁ VZDIALENOSŤ (d=13300)
- HADICOVÉ ZARIADENIE 30M
- N 1.01/N3 - II° / 30 — POŽIARNY ÚSEK
- POŽIARNA ODOLNOSŤ NOSNEJ KONŠTRIKCIE STROPU

PROTIPOŽIARNA BEZPEČNOSŤ STAVIEB

±0,000=169,60 m.n.m.

PROJEKT PRE STAVEBNÉ POVOLENIE

HIP:	Ing. MARTIN WAGNER
Projektant:	JAROSLAV SIRK, DiS.
Kreslil:	Ing. KATARÍNA HEĎOVÁ, Ing. MARTIN WAGNER, JAROSLAV SIRK, DiS
Investor:	Obec Špačince, Hlavná 183/16, 919 51 Špačince
Názov stavby:	ZÁKLADNÁ ŠKOLA, PAVILÓN A NADSTAVBA
Miesto stavby:	Hlavná 626/2, 919 51 Špačince kat. územie ŠPAČINCE, parcč. 507/2, 507/11
Obsah:	PÔDORYS 2.NP - NAVRHOVANÝ STAV

BEWA s.r.o., Osuského 6, 821 07 BRATISLAVA, IČO: 46 411 082

Dátum: 11/2019 Stupeň: S.P.

Zákazka č.: Formát: 594A

Číslo výkresu: 3 Mierka: 1:50