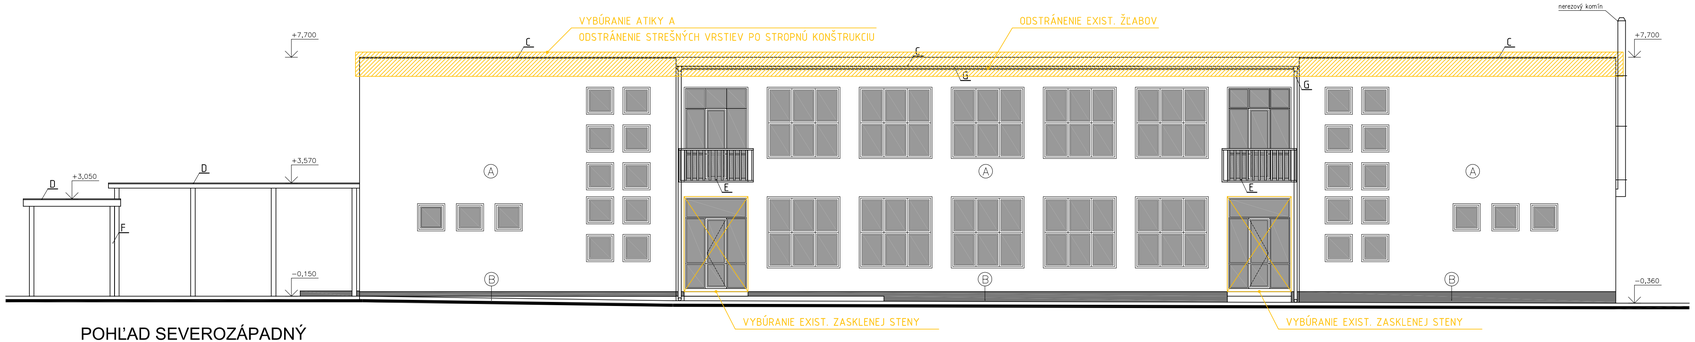

POHĽAD SEVEROZÁPADNÝ

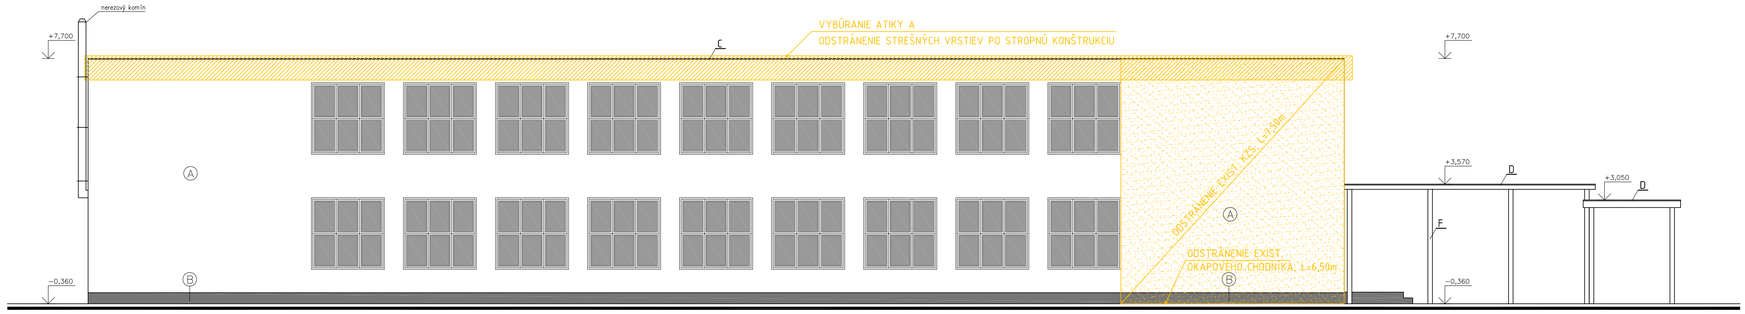

POHĽAD JUHOVÝCHODNÝ

LEGENDA MATERIÁLOV

KONŠTRUKCIE URČENÉ NA VYBÚRANIE

SKLADBA ZATEPLENIA STENY

A ZATEPLENIE OBVODOVÉHO PLÁŠŤA
KONTAKTNÝ ZATEPLOVACÍ SYSTÉM
S EPS 70F hr.100mm

SKLADBA :

- PENETRAČNÝ NÁTER
- LEPIACA STIERKA
- IZOLAČNÉ DOSKY Z EPS F hr.100mm
- ARMOVACIA STIERKA
- ARMOVACIA SIEŤKA
- ARMOVACIA STIERKA
- PENETRAČNÝ NÁTER
- SILIKÁTOVÁ OMIETKA

B ZATEPLENIE SOKLOVEJ KONŠTRUKCIE
KONTAKTNÝ ZATEPLOVACÍ SYSTÉM
XPS PERIMETER HR.50mm

SKLADBA :

- PENETRAČNÝ NÁTER
- LEPIACA STIERKA
- IZOLAČNÉ DOSKY XPS PERIMETER, hr.50mm
- ARMOVACIA STIERKA
- ARMOVACIA SIEŤKA
- ARMOVACIA STIERKA
- PENETRAČNÝ NÁTER
- SILIKÁTOVÁ OMIETKA

POZNÁMKY

C OPLECHOVANIE ATIKY POPLASTOVANÝM PLECHOM
D OPLECHOVANIE ODKVAPU PRÍSTREŠKU POPLASTOVANÝM PLECHOM
E UPRAVENÁ PÔVODNÁ KONŠTRUKCIA ZÁBRADLIA
F EXISTUJÚCE OCEĽOVÉ STĽPY OČISTENÉ NA STUPEŇ N1 A OPATRENÉ OCHRANNÝM NÁTEROM
G ŽĽABY A ZVODY – SYSTÉMOVÉ

ARCHITEKTÚRA
±0,000=169,80 m.n.m.

PROJEKT PRE STAVEBNÉ POVOLENIE

Zodp. projektant:	Ing. MARTIN WAGNER
Projektant :	Ing. MARTIN WAGNER
Kreslil :	Ing. KATARÍNA HEČKOVÁ
Investor :	Obec Špačince, Hlavná 183/16, 919 51 Špačince

BEWA s.r.o., Ovocná č.12, 917 08 TRNAVA
IČO: 46 813 080

Názov stavby: ZÁKLADNÁ ŠKOLA, PAVILÓN B
NADSTAVBA

Miesto stavby: Hlavná 626/2, 919 51 Špačince
kat. územie ŠPAČINCE, parc.č. 507/2, 507/9

Dátum : 08/2019 | Stupeň : S.P.
Zákazka č.: | Formát : 4xA4

Obsah: POHĽADY - EXISTUJÚCI STAV

Číslo výkresu : 8 | Mierka 1:100