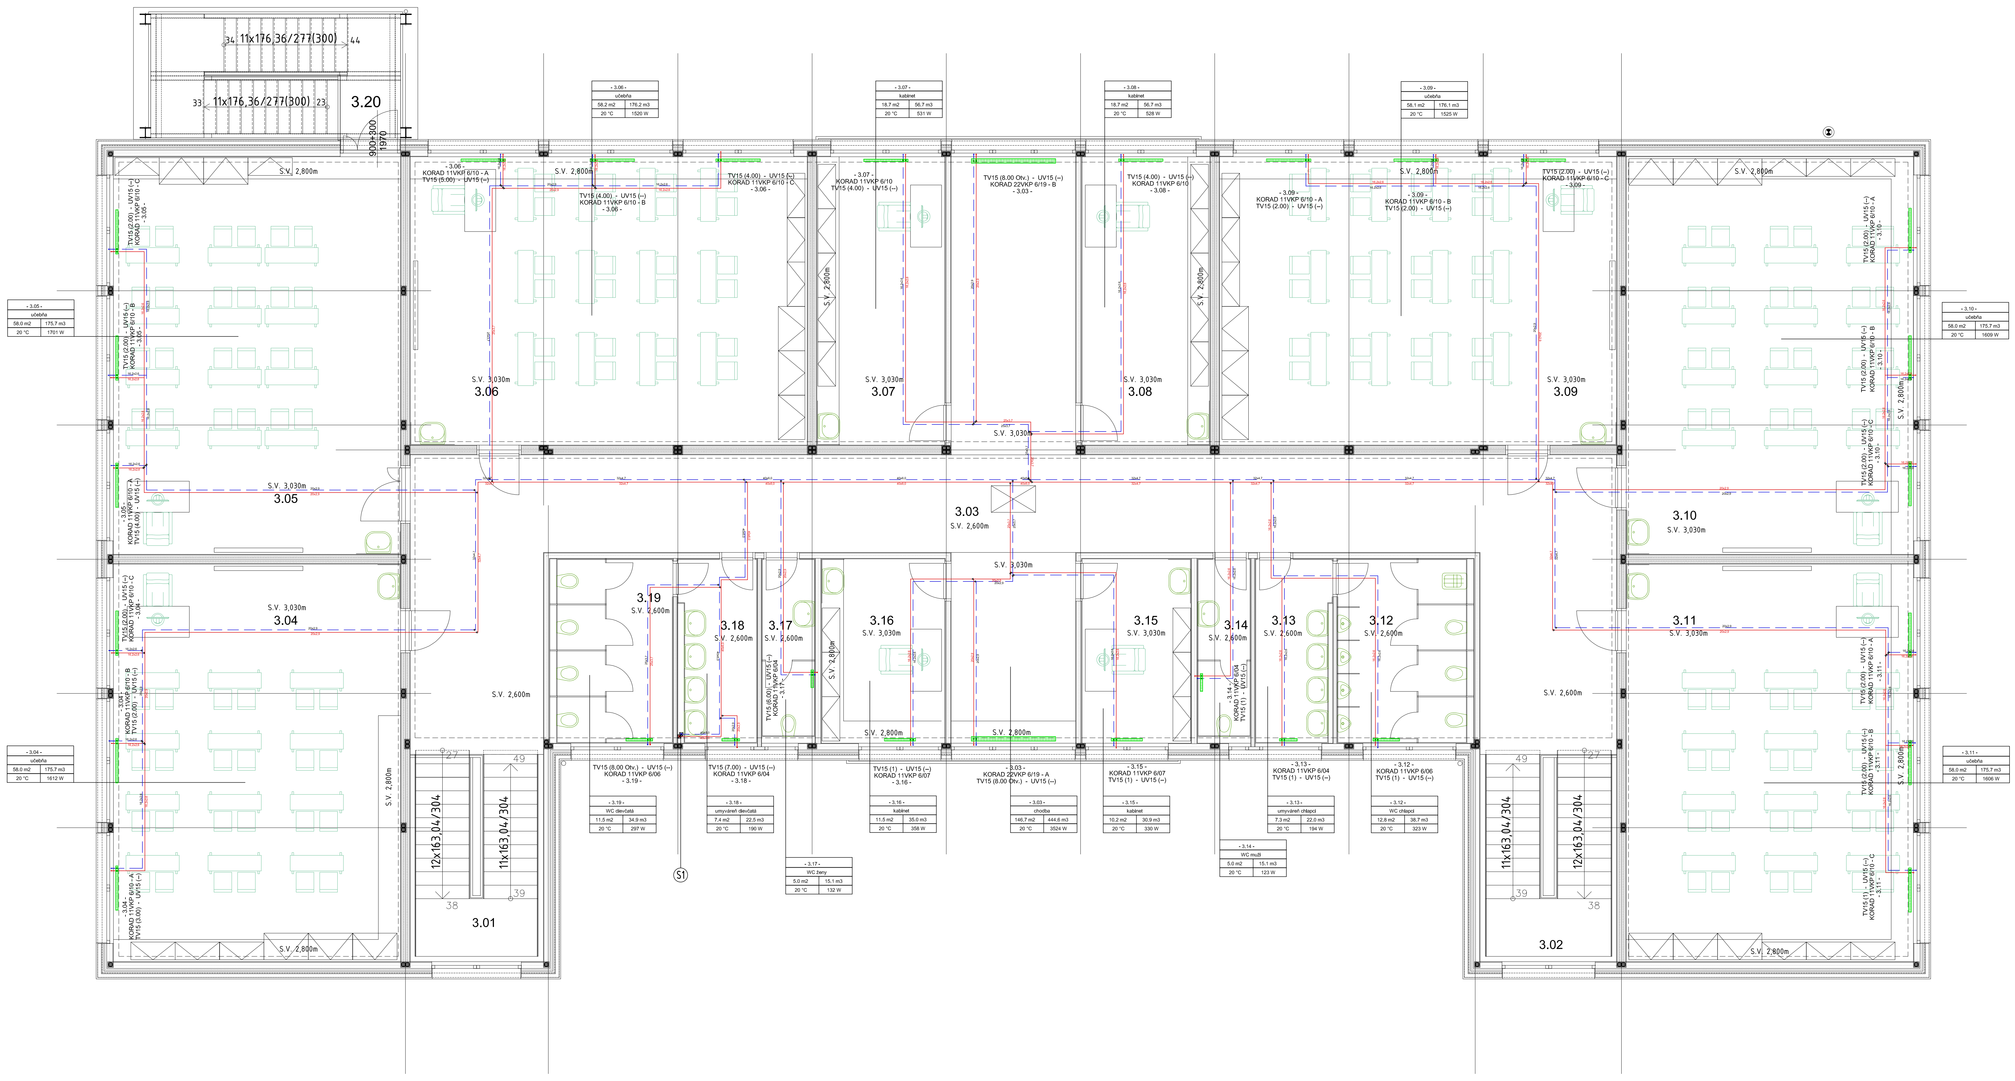

LEGENDA MIESTNOSTÍ

M.Č.	NÁZOV	ÚPR.PODLÁH		ÚPR.STIEN	ÚPR.STROPU	PLOCHA m² ÚŽITKOV.	PLOCHA m² OBYTNÁ
3.01	SCHODISKO	KERAMICKÁ DLAŽBA	P1	OM.SADROVÁ+ MALBA	OM.SADROVÁ+ MALBA	12,8	
3.02	SCHODISKO	KERAMICKÁ DLAŽBA	P1	OM.SADROVÁ+ MALBA	OM.SADROVÁ+ MALBA	13,1	
3.03	CHODBA / KOMUNIKAČNÝ PRIESTOR	LINOLEUM	P2	OM.SADROVÁ+ MALBA	OM.SADROVÁ+ MALBA	118,1	
3.04	UČEBŇA	LINOLEUM	P2	OM.SADROVÁ+ MALBA+KER.OBKL.	OM.SADROVÁ+ MALBA	58,0	
3.05	UČEBŇA	LINOLEUM	P2	OM.SADROVÁ+ MALBA+KER.OBKL.	OM.SADROVÁ+ MALBA	58,0	
3.06	UČEBŇA	LINOLEUM	P2	OM.SADROVÁ+ MALBA+KER.OBKL.	OM.SADROVÁ+ MALBA	58,1	
3.07	KABINET	LINOLEUM	P2	OM.SADROVÁ+ MALBA+KER.OBKL.	OM.SADROVÁ+ MALBA	18,7	
3.08	KABINET	LINOLEUM	P2	OM.SADROVÁ+ MALBA+KER.OBKL.	OM.SADROVÁ+ MALBA	18,7	
3.09	UČEBŇA	LINOLEUM	P2	OM.SADROVÁ+ MALBA+KER.OBKL.	OM.SADROVÁ+ MALBA	58,1	
3.10	UČEBŇA	LINOLEUM	P2	OM.SADROVÁ+ MALBA+KER.OBKL.	OM.SADROVÁ+ MALBA	58,0	
3.11	UČEBŇA	LINOLEUM	P2	OM.SADROVÁ+ MALBA+KER.OBKL.	OM.SADROVÁ+ MALBA	58,0	
3.12	WC CHLAPCI	KERAMICKÁ DLAŽBA	P3	OM.SADROVÁ+ MALBA+KER.OBKL.	OM.SADROVÁ+ MALBA	12,8	
3.13	UMÝVAREŇ CHLAPCI	KERAMICKÁ DLAŽBA	P3	OM.SADROVÁ+ MALBA+KER.OBKL.	OM.SADROVÁ+ MALBA	7,3	
3.14	WC MUŽI - ZAMESTNANCI	KERAMICKÁ DLAŽBA	P3	OM.SADROVÁ+ MALBA+KER.OBKL.	OM.SADROVÁ+ MALBA	5,0	
3.15	KABINET	LINOLEUM	P2	OM.SADROVÁ+ MALBA+KER.OBKL.	OM.SADROVÁ+ MALBA	10,2	
3.16	KABINET	LINOLEUM	P2	OM.SADROVÁ+ MALBA+KER.OBKL.	OM.SADROVÁ+ MALBA	11,5	
3.17	WC ŽENY - ZAMESTNANCI	KERAMICKÁ DLAŽBA	P3	OM.SADROVÁ+ MALBA+KER.OBKL.	OM.SADROVÁ+ MALBA	5,0	
3.18	UMÝVAREŇ DIEVČATÁ	KERAMICKÁ DLAŽBA	P3	OM.SADROVÁ+ MALBA+KER.OBKL.	OM.SADROVÁ+ MALBA	7,5	
3.19	WC DIEVČATÁ	KERAMICKÁ DLAŽBA	P3	OM.SADROVÁ+ MALBA+KER.OBKL.	OM.SADROVÁ+ MALBA	11,5	
						600,4	

POZNÁMKA:

VYKUROVACÍ SYSTÉM 3.NP, RADIÁTOROVÉ VYKUROVANIE 70/55 °C

VYKUROVACIE TELESO KORAD VENTIL KOMPAKT

ROZVODY ÚK, PLAST-HLINÍK, VEDENÉ MEDZISTROPOM, PRIPOJENÉ NA EXISTUJÚCI ROZVOD ÚK V KOTOLNI

AUTORSKÉ PRÁVO: TENTO VÝKRES, JE DIELOM AUTORSKÉHO PRÁVA A JE CHRÁNENÝ PODĽA ZÁKONA Č. 185/2015 Z.Z. AUTORSKÝ ZÁKON. AUTORSKÉ PRÁVO SA VZŤAHUJE NA VŠETKY ČASTI VÝKRESU, NAJMÄ NA MYŠLIENKU, KONCEPCIU, ROZMIESTNENIE A ROZSAH. AUTORSKÉ PRÁVO JE VLASTNÍCTVOM AUTORA. AUTOR MÁ VÝHRADNÉ PRÁVO NA VYUŽITIE DIELA, JEHO ZMENU, ROZMNOŽOVANIE A ROZŠÍRENIE. BEZ PÍSOMNÉHO SÚHLASU AUTORA NIE JE DOVOLENÉ TENTO VÝKRES ROZMNOŽOVAŤ, ROZŠÍRIŤ, ZMENIŤ ANI SPRÍSTUPNIŤ TRETÍM OSOBÁM.

AUTOROM TEJTO PROJEKTOVEJ DOKUMENTÁCIE JE 3MP PROJEKT, S.R.O., HLOHOVEC, ZASAHOVANIE DO OBSAHU, ARCHITEKTONICKÉHO A TECHNICKÉHO RIEŠENIA A VYKONÁVANIE INÉ, S DOKUMENTÁCIOU SÚVISIACE ČINNOSTI, JE MOŽNÉ LEN SO SÚHLASOM AUTORA V SÚLADE S AUTORSKÝM PRÁVOM. TENTO VÝKRES JE ORIGINÁL, JEHO KÓPIOVANIE JE TRESTNÉ PODĽA AUTORSKÉHO ZÁKONA - 618/2003 Z.Z.
DOKUMENTÁCIA NA STAVEBNÉ POVOLENIE NEHARMONIZUJE REALIZAČNÝ PROJEKT, PRE DOREČENIE STAVBY JE POTREBNÉ VYPRACOVANIE REALIZAČNÉHO PROJEKTU STAVBY !!!

ZODP. PROJEKTANT	ING. PATRIK VOLTMANN, AUT. ING.		
PROJEKTANT STAVBY	Ing. MARTIN MAGNER, AUT. ING.		
VYPRACOVAL	ING. PATRIK VOLTMANN, AUT. ING.		
STAVEBNÍK	Obec Špačince, Hlavná 183/9, 919 51 Špačince	KÓPIA	
MIESTO STAVBY	Hlavná 626/2, 919 51 Špačince		
PARCELA	507/2, 507/9, kat. územie Špačince		
NÁZOV STAVBY	ZÁKLADNÁ ŠKOLA, PAVILÓN B - NADSTAVBA		

3MP

3MP PROJEKT s.r.o., IČO 51 91 91 00, HLOHOVEC
TEL./FAX: 033 / 730 7216, MOBIL: 0907 140 970
INFO@3MPSTUDIO.SK

OBJEKT	ZÁKLADNÁ ŠKOLA, PAVILÓN B	ČÍSLO ZÁKAZKY	201908
		DÁTUM	08/2019
OBSAH	PÔDORYS 3.NP	STUPEŇ PD	STAV. POVOLENIE
ČASŤ	ÚSTREDNÉ VYKUROVANIE	MIERKA	1:50
		ČÍSLO VÝKRESU	ÚK - 02