


PÔDORYS OCELOVEJ KONŠTRUKCIE

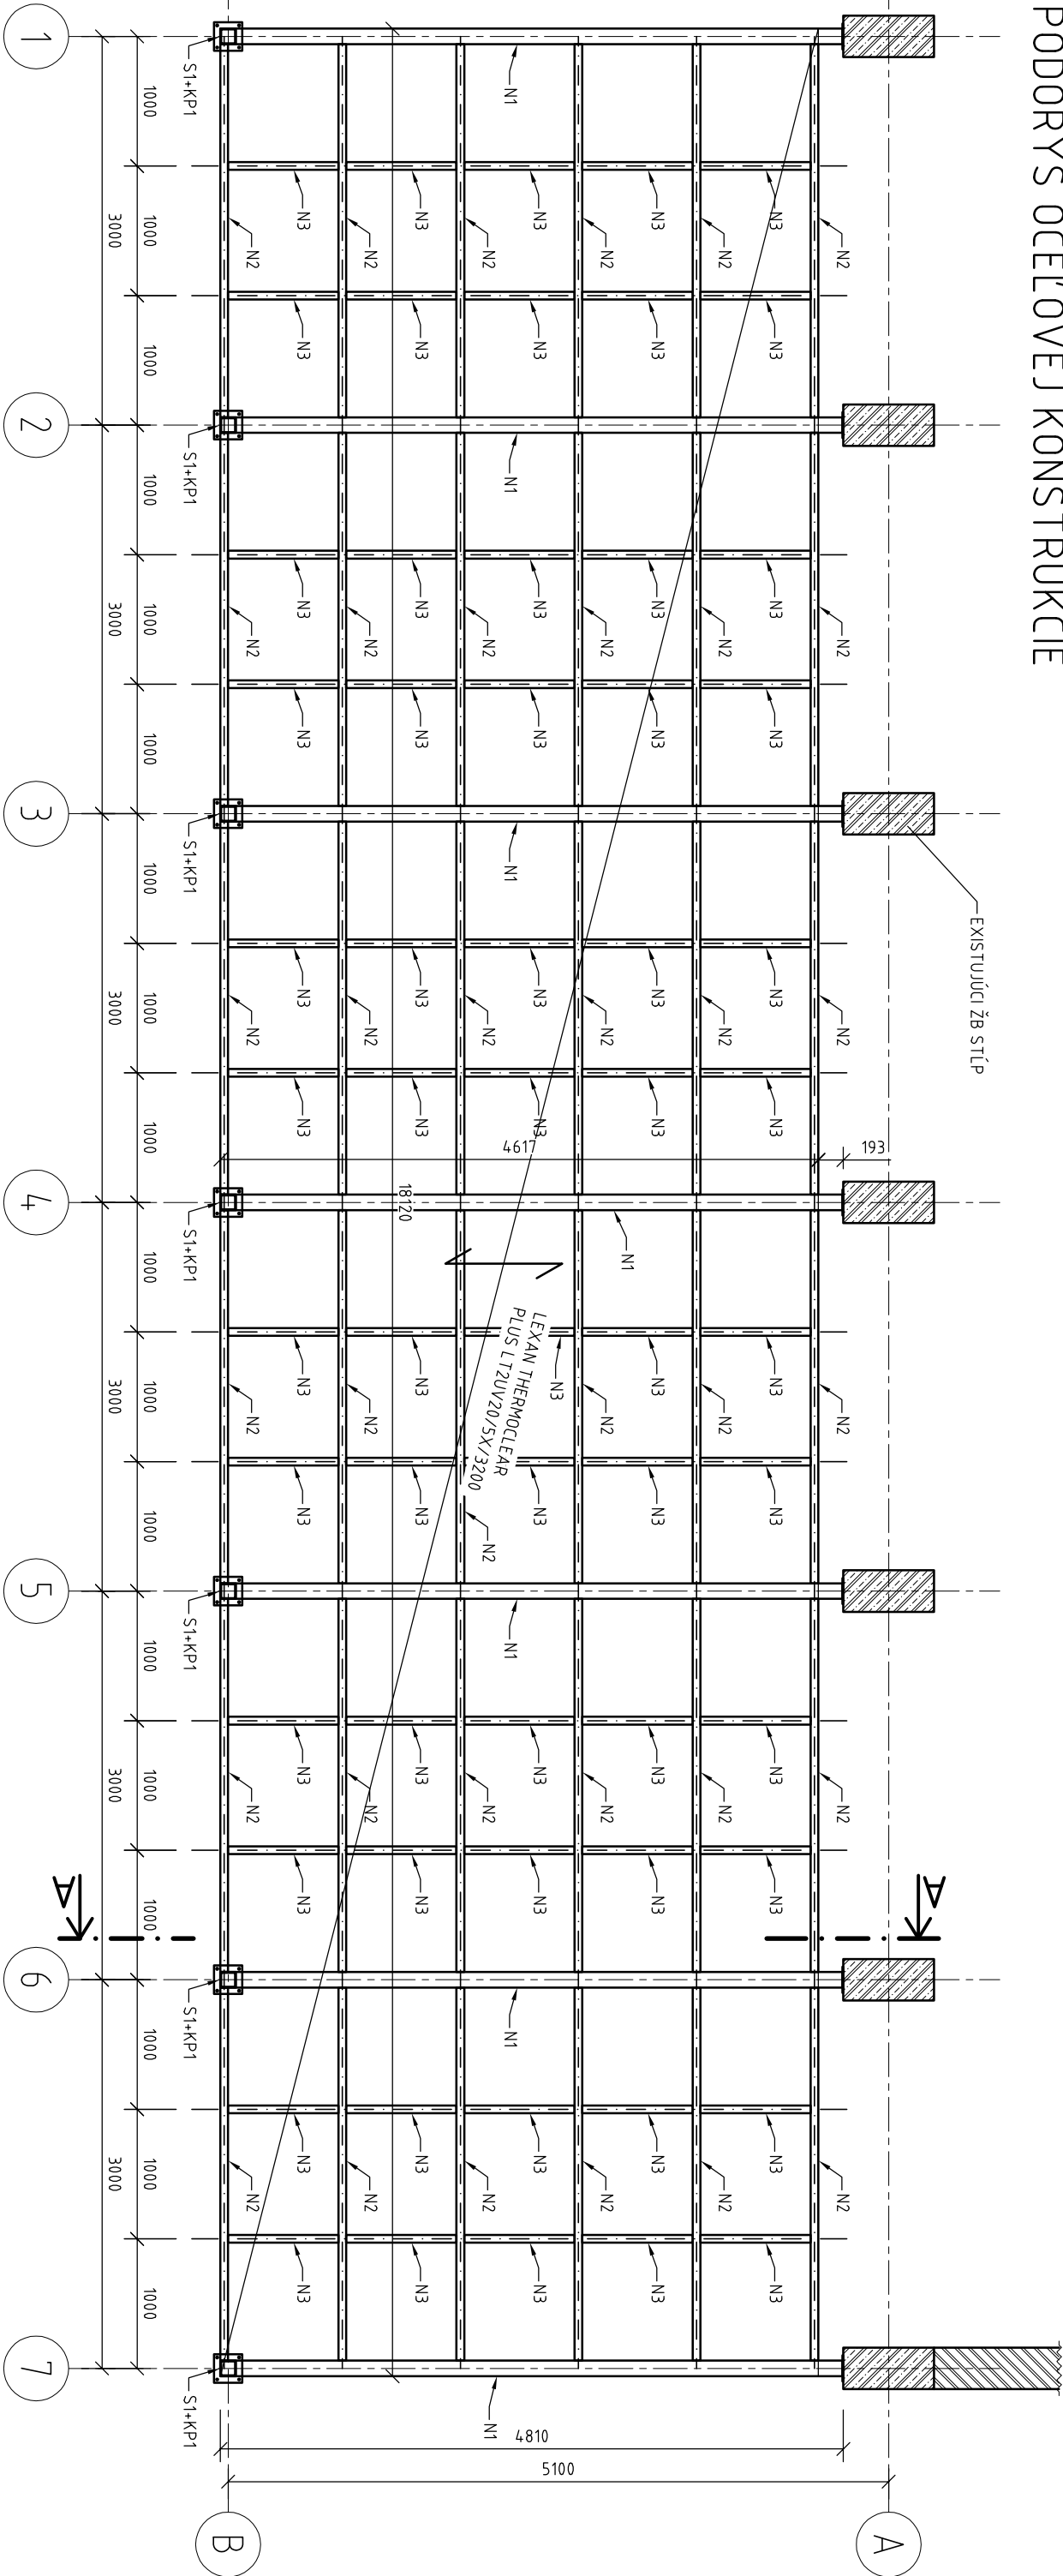

POZNÁMKY:

- TREDA OCELE S235
- OCELOVÁ KONŠTRUKCIA JE NAVRHNUTÁ AKO ZVÁRANÁ
- POVRCHOVÁ ÚPRAVA: 1 x NÁTER ZAKLADNOU SYNETICKOU FARBOU, 2 x NÁTER VRCHNOU SYNETICKOU FARBOU
- V PRÍPADE NEJASNOSTÍ ALEBO POCHYBNOSTÍ KONTAKTOVAŤ ZODPOVEDNÉHO PROJEKTANTA
- AKÉKOLIEK ZMENY NA NOSNEJ KONŠTRUKCII JE POTREBNÉ PÍSOMNE ODSÚHLASIŤ S PROJEKTANTOM STATIKY

Názov stavby:	Stavebné úpravy detských jasií v Liptovskom Mikuláši			Ing. Jozef HÝRÖŠ Konská 291, 032 04 Lipt. Ondrej tel.: 0948 042 717 e-mail: j.hyros@gmail.com
Objekt:	SO.03 Terasy a prestrešené chodníky			
Stavebník:	Mestský úrad, Liptovský Mikuláš			
Miesto stavby:	parcela č. 336/21 KN-C, katastrálne územie Liptovský Mikuláš			
Stupeň projektu:	Realizačný projekt	Profesia:	Statika	
Vypracoval:	Ing. Jozef Hýróš			Mierka: 1:50
Zodp. projektant:	Ing. Jozef Hýróš			Formát: 2xA4
Názov výkresu:	Pôdorys ocelevej konštrukcie			Číslo výkresu: ST-02.0