




KM 0+000,00 – KM 0+106,31
 KM 0+172,89 – KM 0+290,28
 KM 0+353,00 – KM 0+406,00

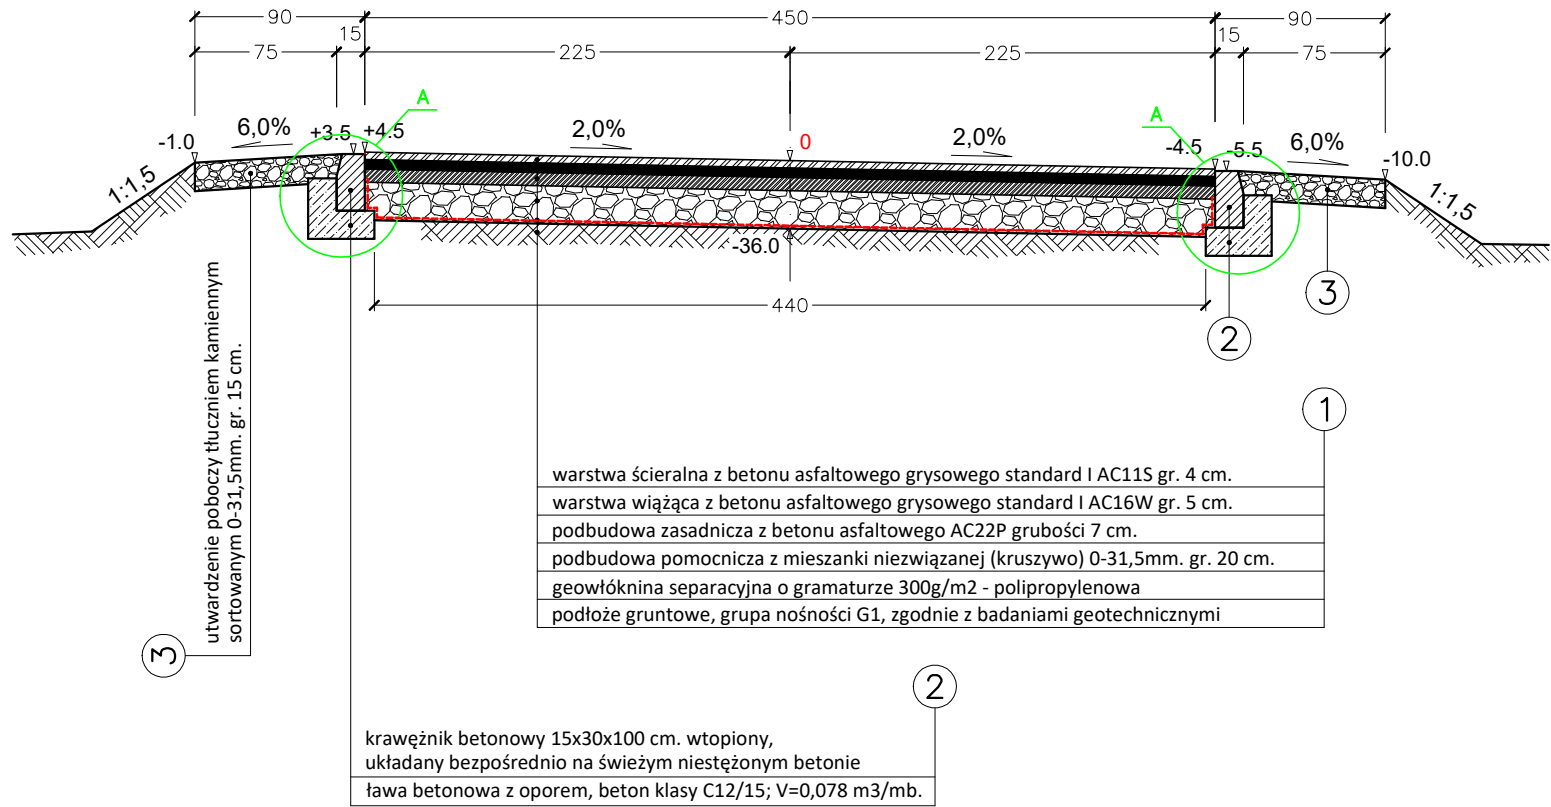


SZCZEGÓŁ A; skala 1:10

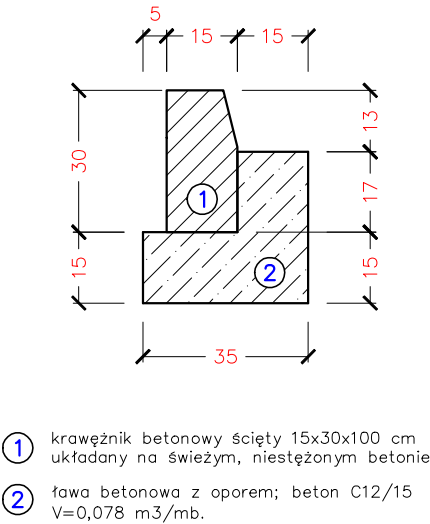

KM 0+106,31 – KM 0+172,89

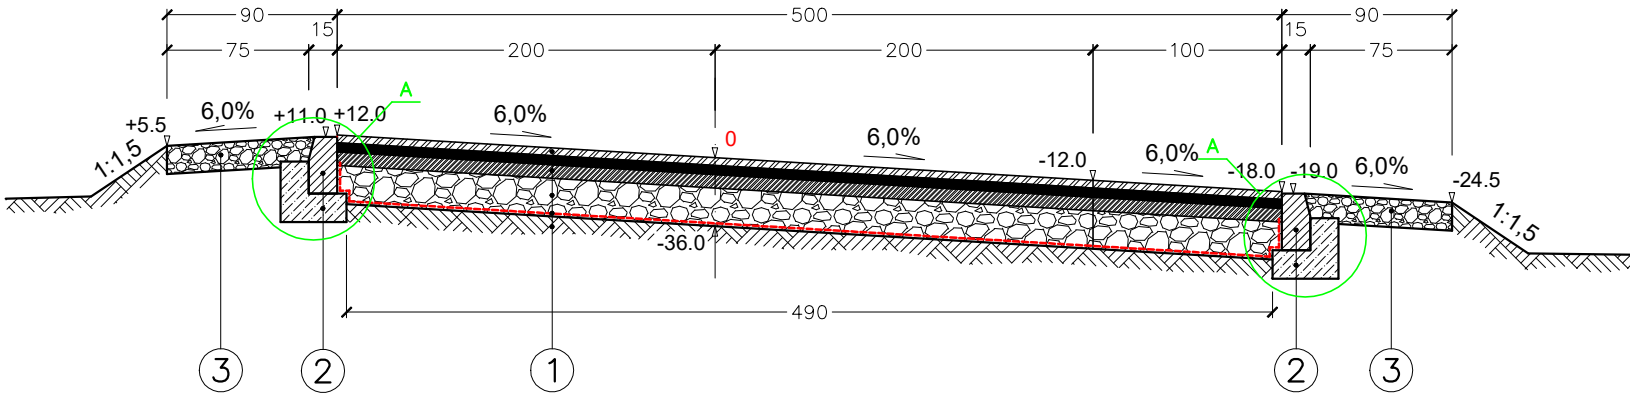

KM 0+290,28 – KM 0+318,28

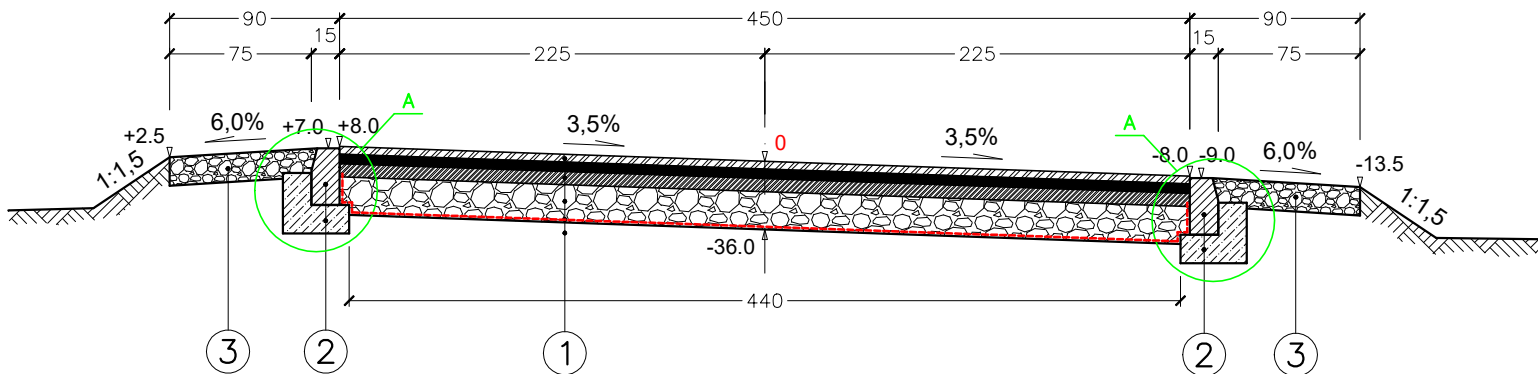

PROJEKTOWANIE I NADZORY MIECZYSŁAW BŁAJDA 47-430 Rudy, ul. Kozielska 1A tel. 506-412-225, e-mail:mieczyslawblajda@gmail.com				
Nazwa Opracowania:	PROJEKT BUDOWLANO - WYKONAWCZY			
Nazwa Zadania:	Budowa drogi gminnej wewnętrznej wraz z budową oświetlenia ulicznego na dz. nr 751, 711/10, 711/8, 696			
Lokalizacja:	powiat raciborski, Gmina Kuźnia Raciborska, miejscowość Kuźnia Raciborska			
Inwestor:	GMINA KUŹNIA RACIBORSKA 47-420 Kuźnia Raciborska, ul. Słowackiego 4			
Numer umowy:	Nr IB.7011.14.2020 z dnia 02.11.2020 r.			
Tytuł Rysunku:	Przekroje typowe			Skala: 1:25
Projektował:	Jan Kajzerek	Uprawnienia:	290/90	Podpis:
Projektował:	Mieczysław Błajda	Uprawnienia:	460/88	Podpis:
Opracował:	inż. Wojciech Błajda	Uprawnienia:	- - -	Podpis:
21				01.08.2022