



Pohled severní z ulice – fasáda č. 2.

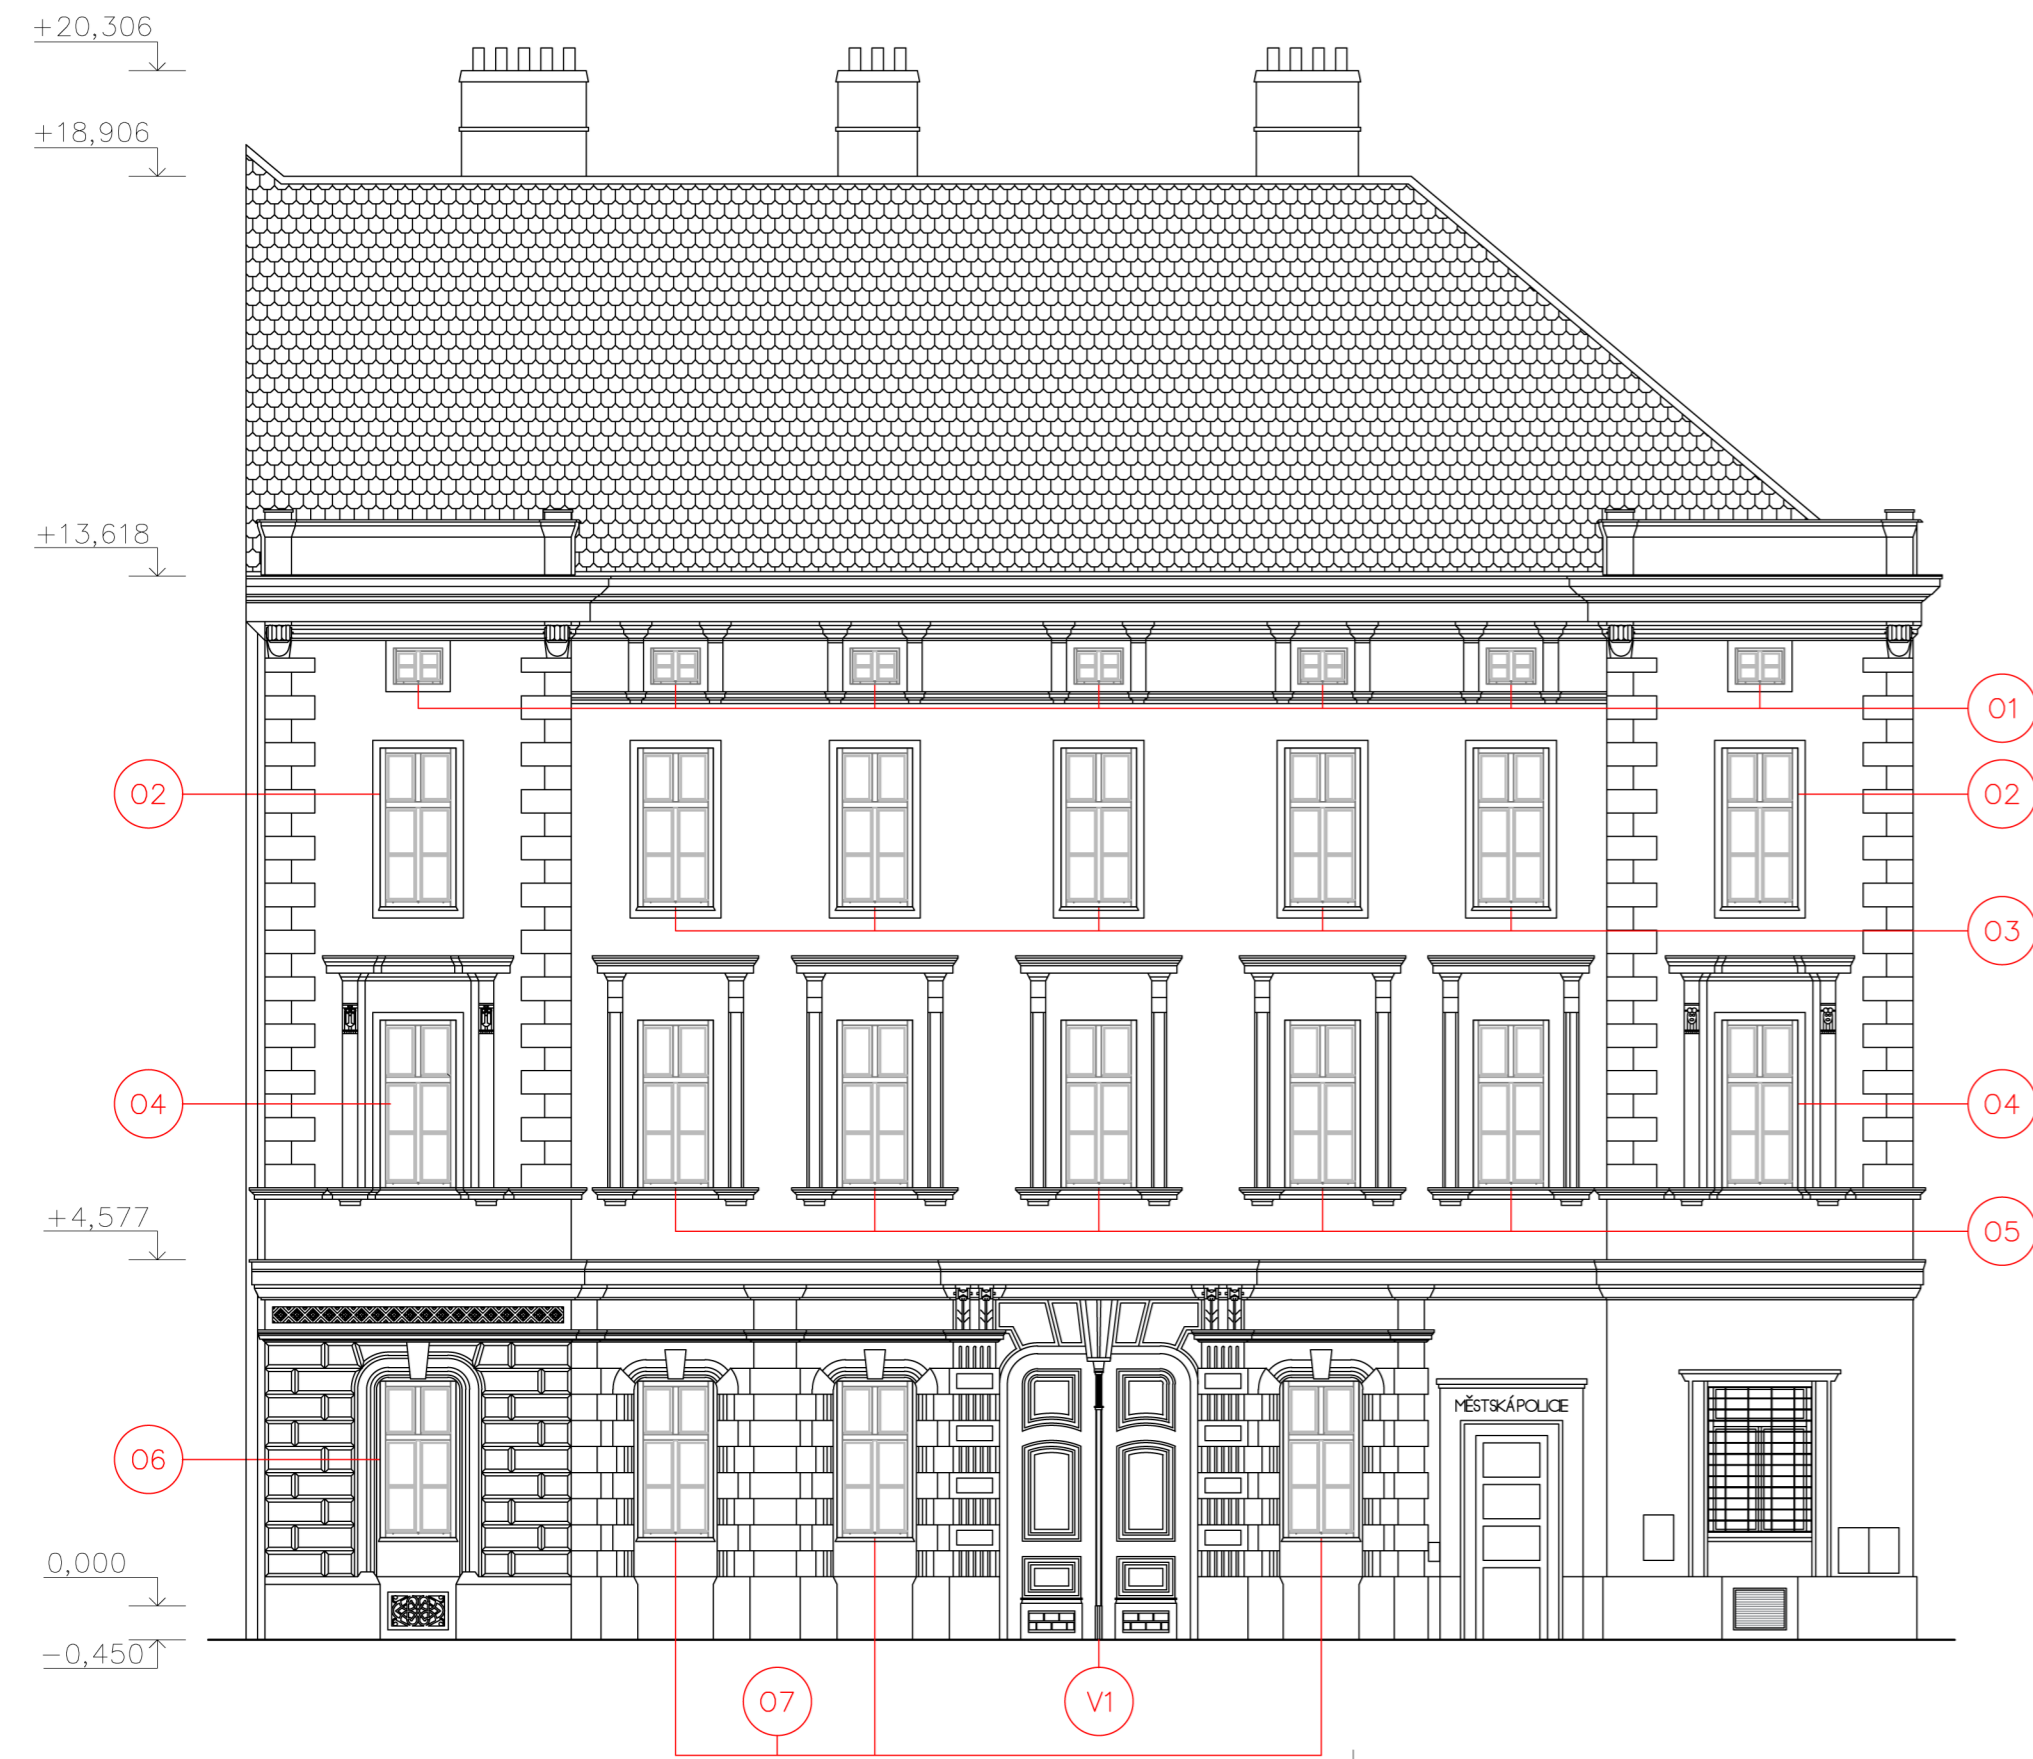



Pohled západní z ulice – fasáda č. 1.

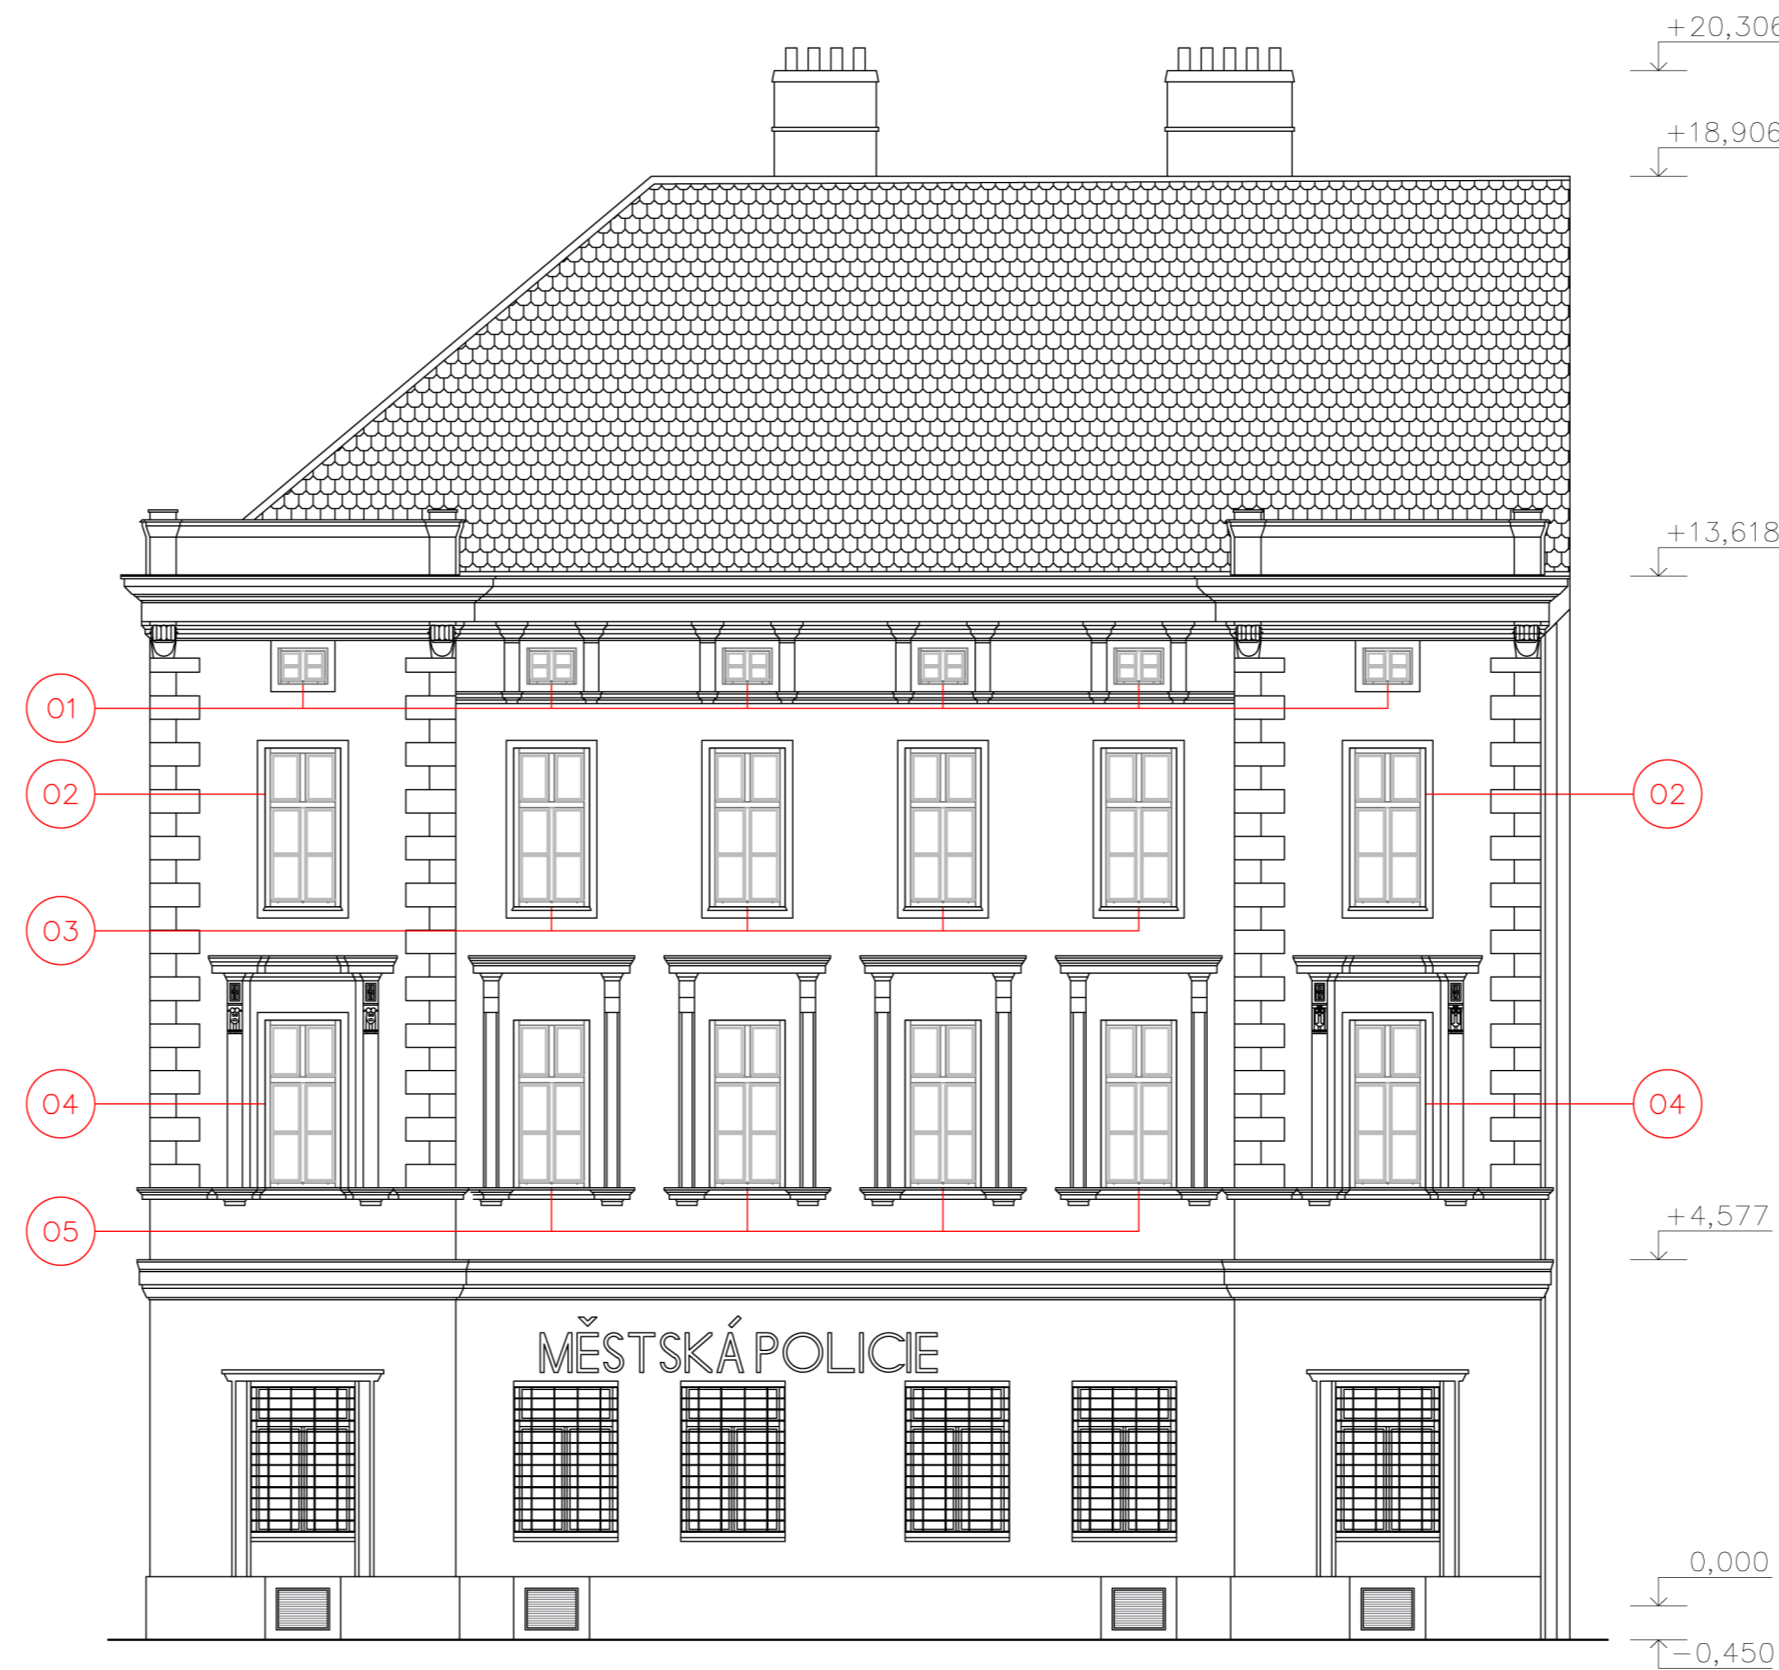

VÝPIS OKEN				
Č.	NÁZEV	ROZMĚR [cm] venkov. okna	POČET	POZNÁMKA
<b>FASÁDA 1</b>				
01	Okno jednoduché	84x60	6	Nové okno
02	Okno jednoduché	122x212	2	Nové okno
03	Okno jednoduché	112x208	4	Nové okno
04	Okno jednoduché	122x224	2	Nové okno
05	Okno jednoduché	112x224	4	Nové okno
<b>FASÁDA 2</b>				
01	Okno jednoduché	84x60	7	Nové okno
02	Okno jednoduché	122x212	2	Nové okno
03	Okno jednoduché	112x208	5	Nové okno
04	Okno jednoduché	122x224	2	Nové okno
05	Okno jednoduché	112x224	5	Nové okno
06	Okno jednoduché	113x224	1	Nové okno
07	Okno jednoduché	109x226	3	Nové okno
V1	Vrata	246x406	1	Repase

0,000 = podlaha v 1.NP

		
stanclmichal@seznam.cz / +420 605 55 82 73 Navrhl: Ing. arch. Michal Štancil Vypracoval: Ing. arch. Michal Štancil Zodpovědný projektant: Ing. A. Čeleda (2568/92)		
Obnova fasády a výměna oken Jana Palacha 953/2 – 1. etapa – výměna oken do ulice, p. č. 1603, obec Znojmo [593711], k. ú. Znojmo [793418]		DOKUMENTACE PRO PROVEDENÍ STAVBY
Investor: Město Znojmo, Obroková 1/12, 669 02 Znojmo	Místo: Znojmo	
	Rozměr: 840/297	
	Datum: 9/2022	
	Měřítko: 1:100	
	Č. výkresu: Č. revize:	
Obsah: Pohledy	D.1.1.b.1.1	