

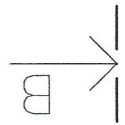
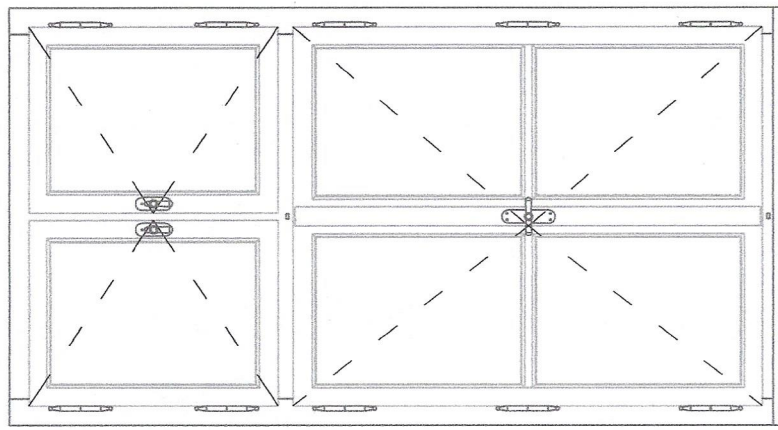
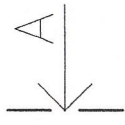




Pohled – interier

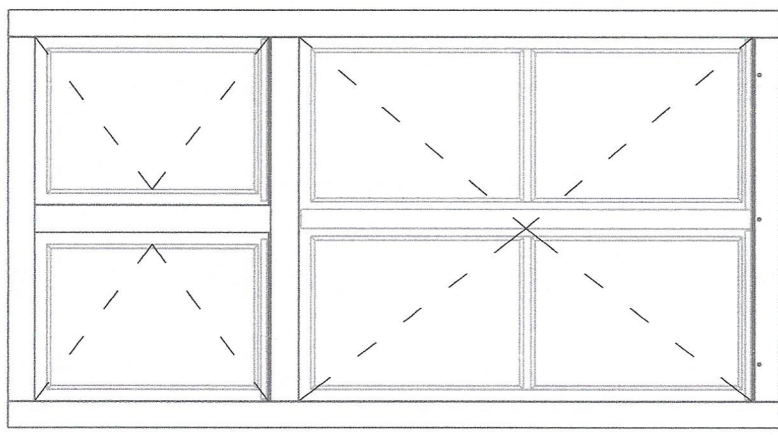

Pohled – exterior

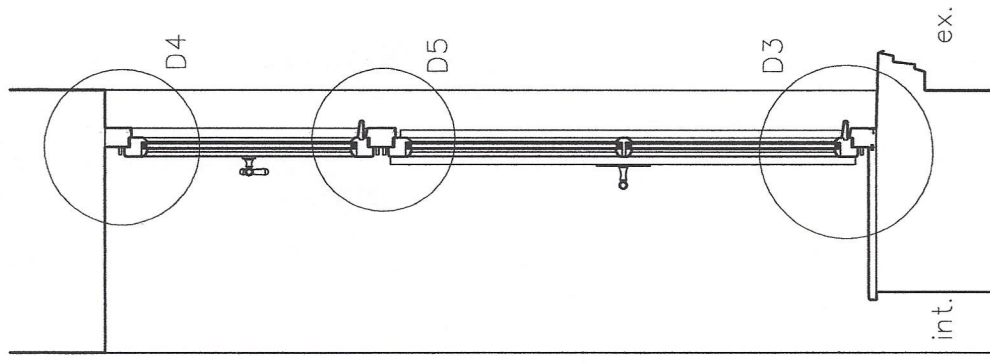

B-B

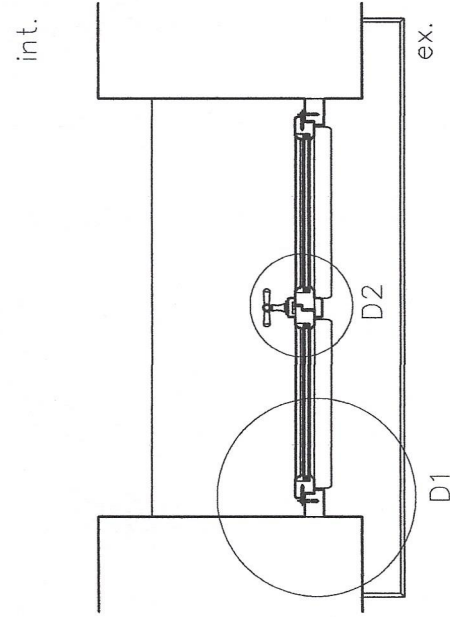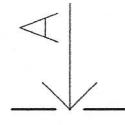

Standesign SM

stancimichal@seznam.cz / +420 605 55 82 73

Navrhl a vypracoval: Ing. arch. Michal Štancil

Zodpovědný projektant: Ing. A. Čeleda (2568/92)

Obnova fasády a výměna oken Jana Palacha 953/2 –
1. etapa – výměna oken do ulice,
p. č. 1603, obec Znojmo [593711], k. ú. Znojmo [793418]

Investor: Město Znojmo, Obroková 1/12, 669 02 Znojmo

Název výrobku: Typ výrobku:

Okno 01-07 Okno

Obsah: Pohled – exterior, interier, A-A, B-B

Stupeň PD: PS

Místo: Znojmo

Promítání:

Rozeř: A3

Datum: 9/2022

Měřítko: 1:20

Č. výkresu: Č. revize:

D.1.1.b.2.1

