


DETAIL D1

DETAIL D2

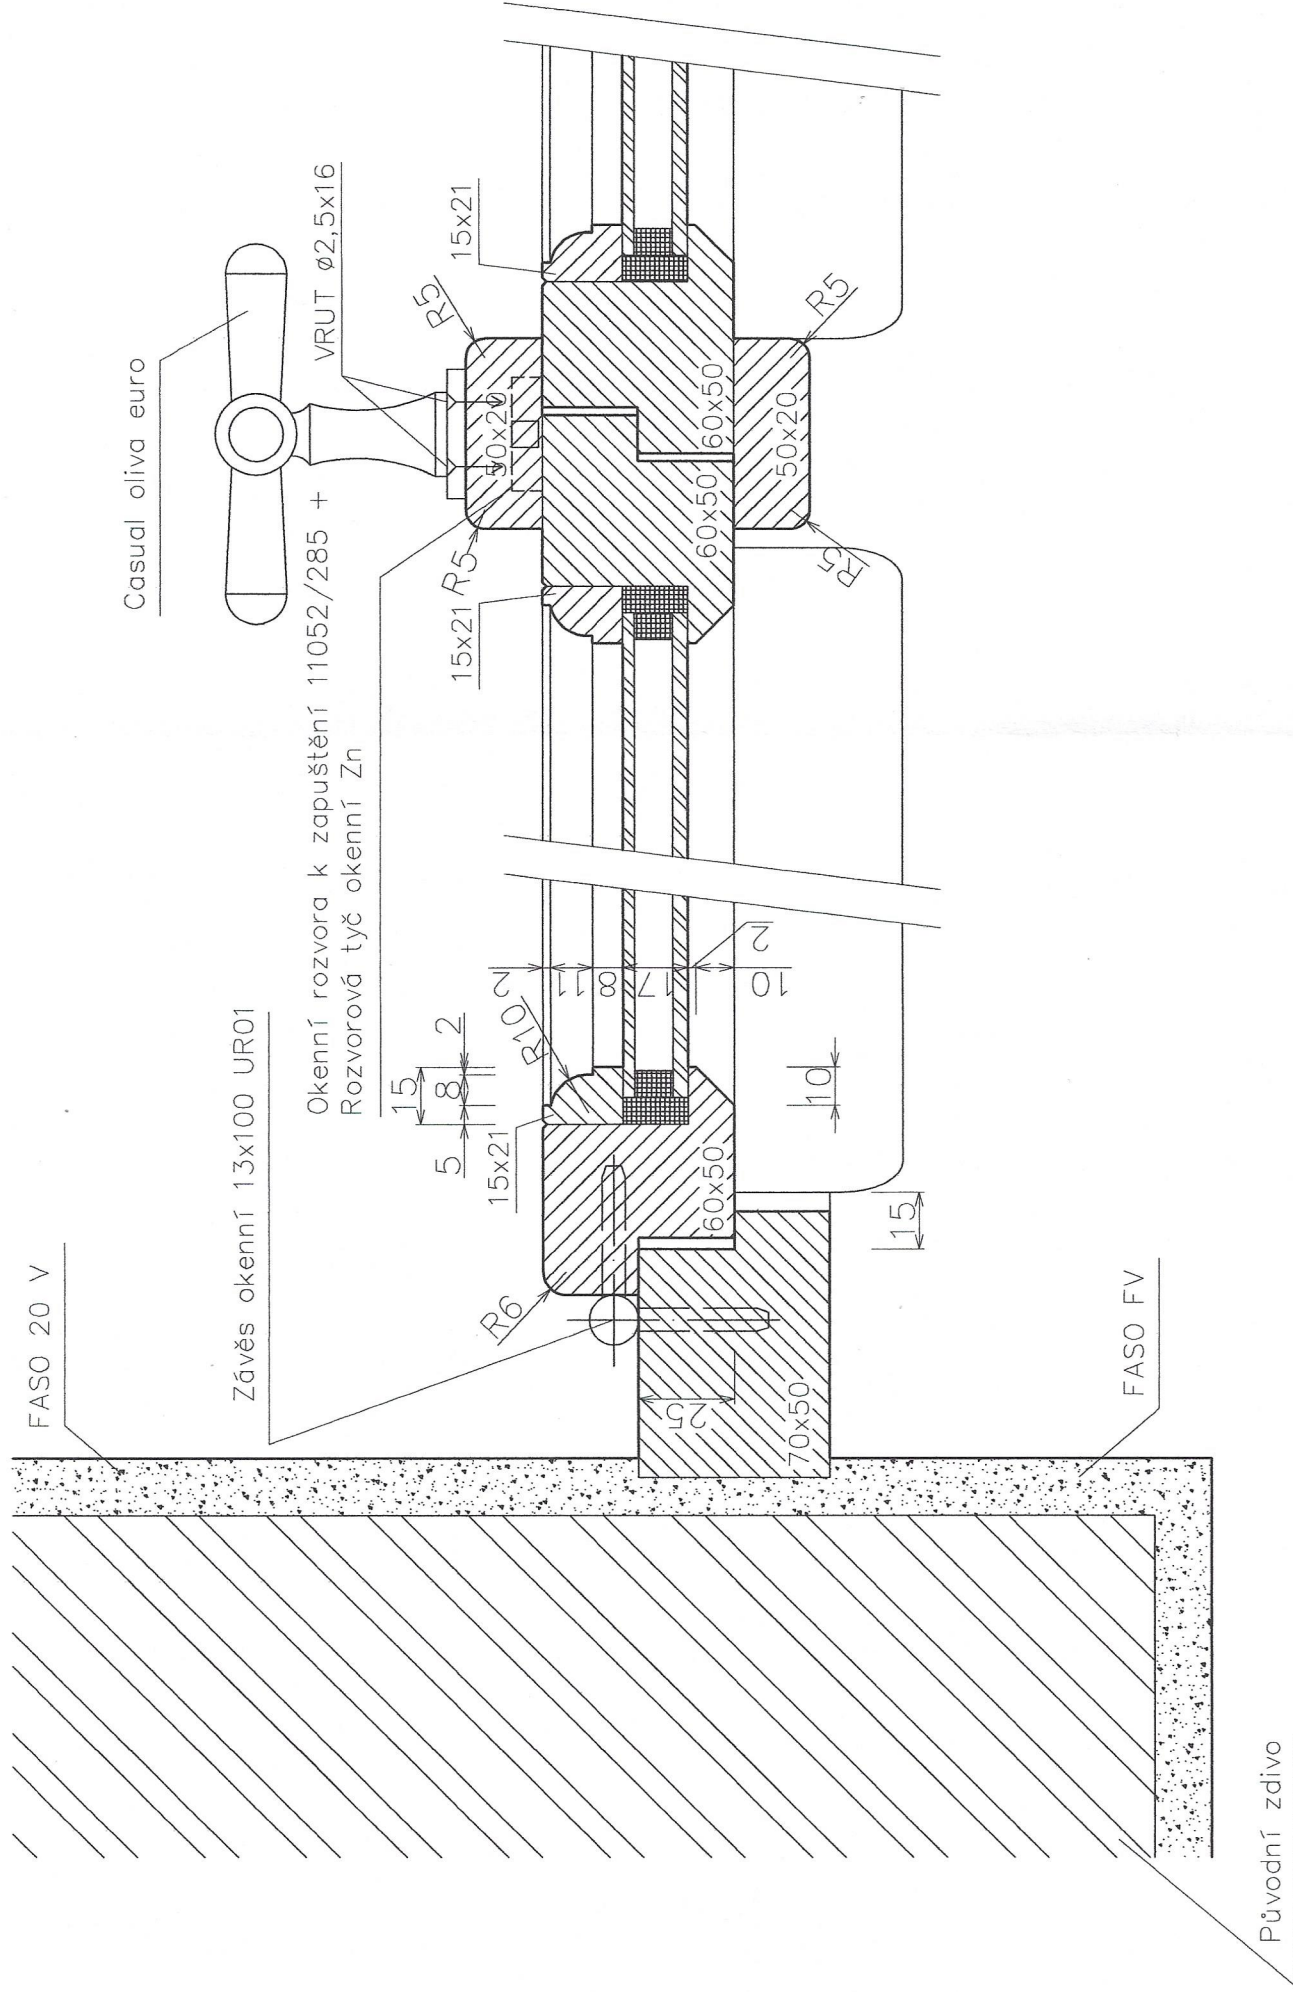

Původní zdivo



Standesign SA

stancimichal@seznam.cz / +420 605 55 82 73

Navrhl a vypracoval: Ing. arch. Michal Štancil

Zodpovědný projektant: Ing. A. Čelada (2568/92)

Obnova fasády a výměna oken Jana Palacha 953/2 –
1. etapa – výměna oken do ulice,
p. č. 1603, obec Znojmo [593711], k. ú. Znojmo [793418]

Investor: Město Znojmo, Obráková 1/12, Znojmo, 66902

Název výrobku: Typ výrobku:

Okno 01-07 Okno

Obsah: D1, D2

Stupeň PD: VD

Místo: Znojmo

Promítání:

Rozměr: A3

Datum: 9/2022

Měřítko: 1:2

Č. výkresu: Č. revize:

D.1.1.b.3.1