



VSAKOVANIE DO PRIEPUSTNÝCH VRSTIEV
 FILTRAČNÁ ŠACHTA FS400, DRENBLOK DB 60 - ODVETRANIE - napojenie do šachty

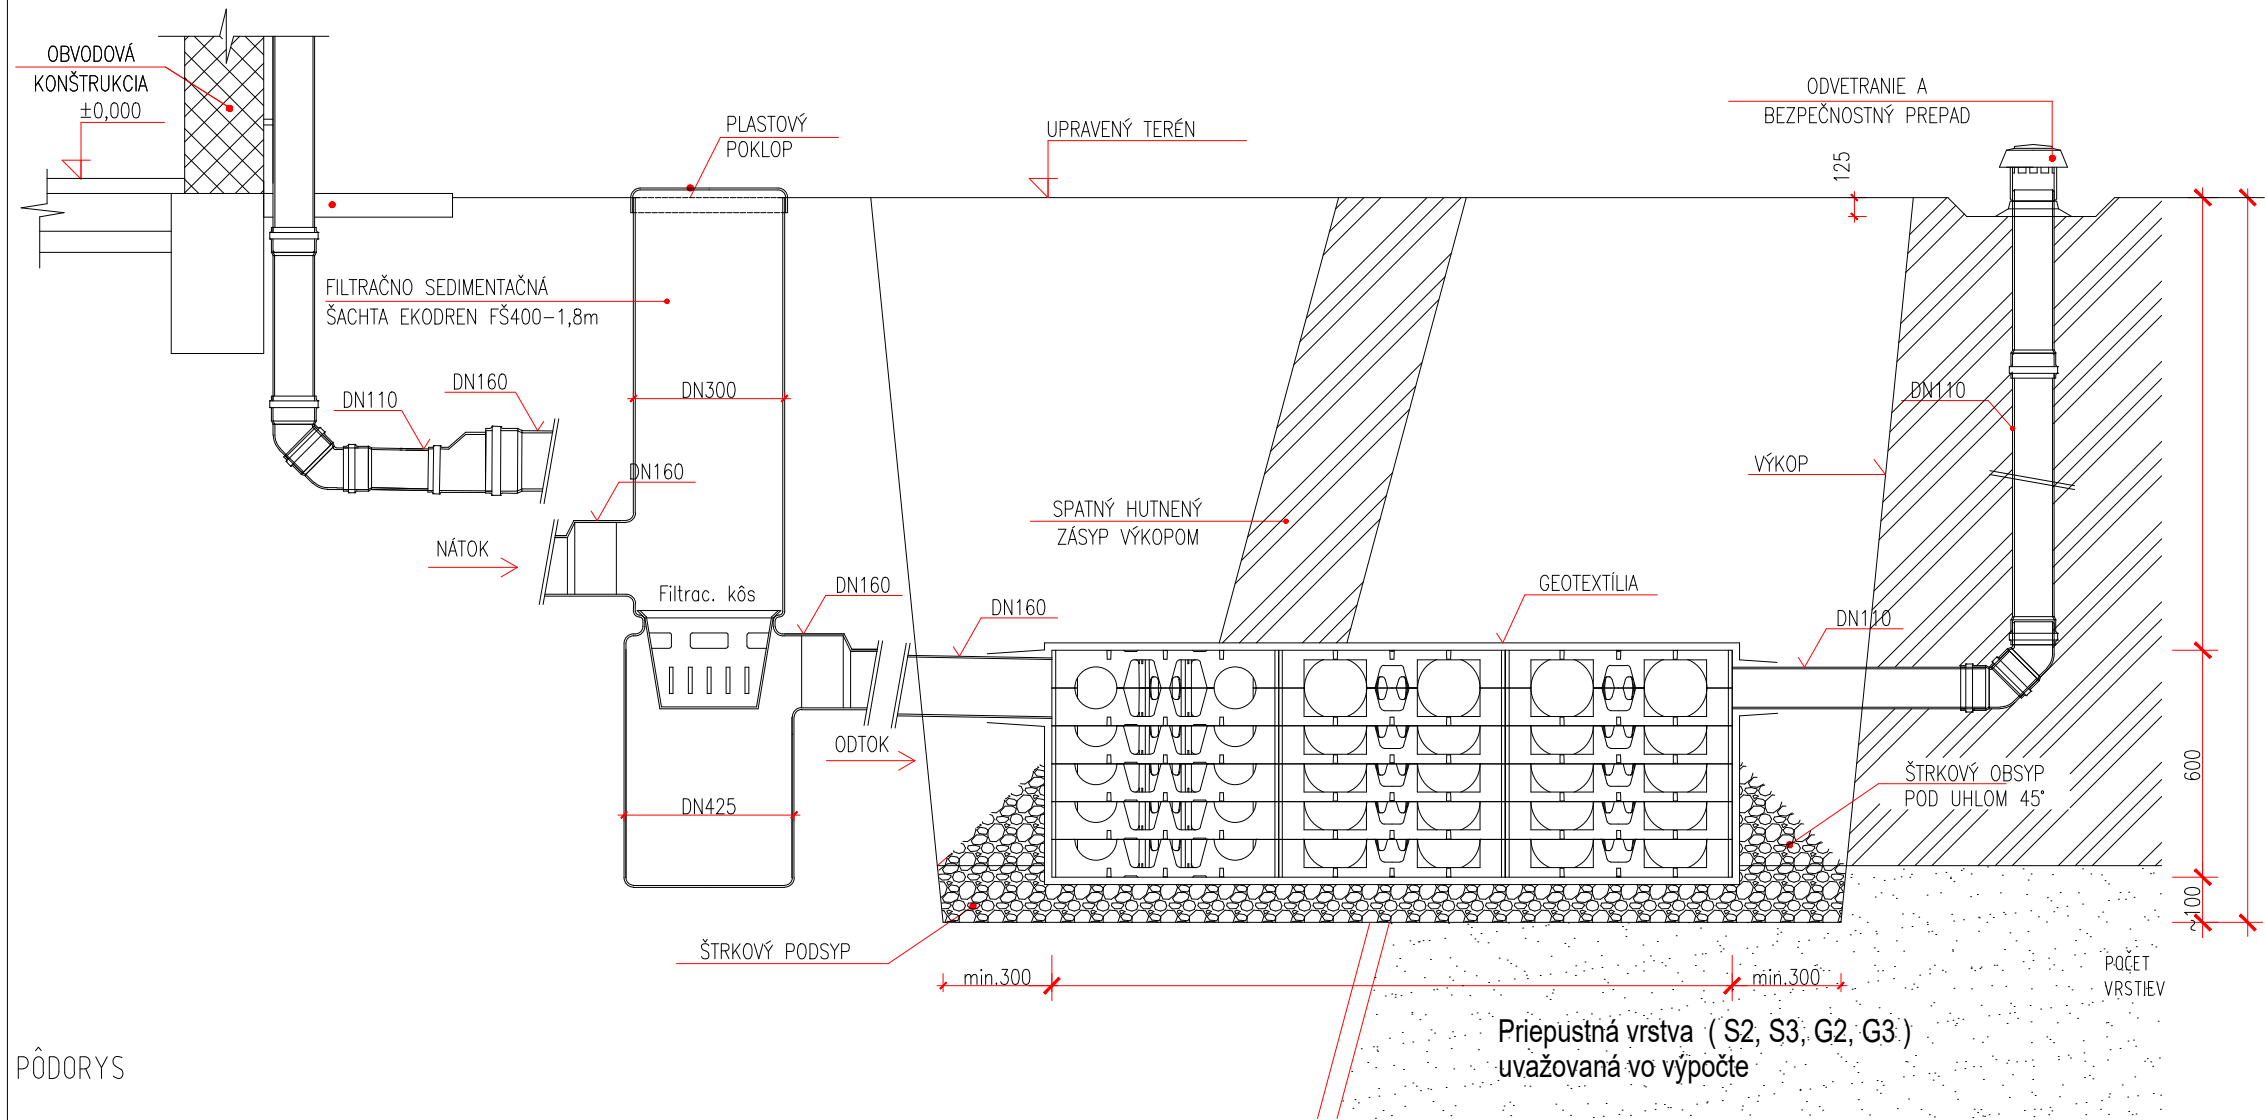

PÔDORYS

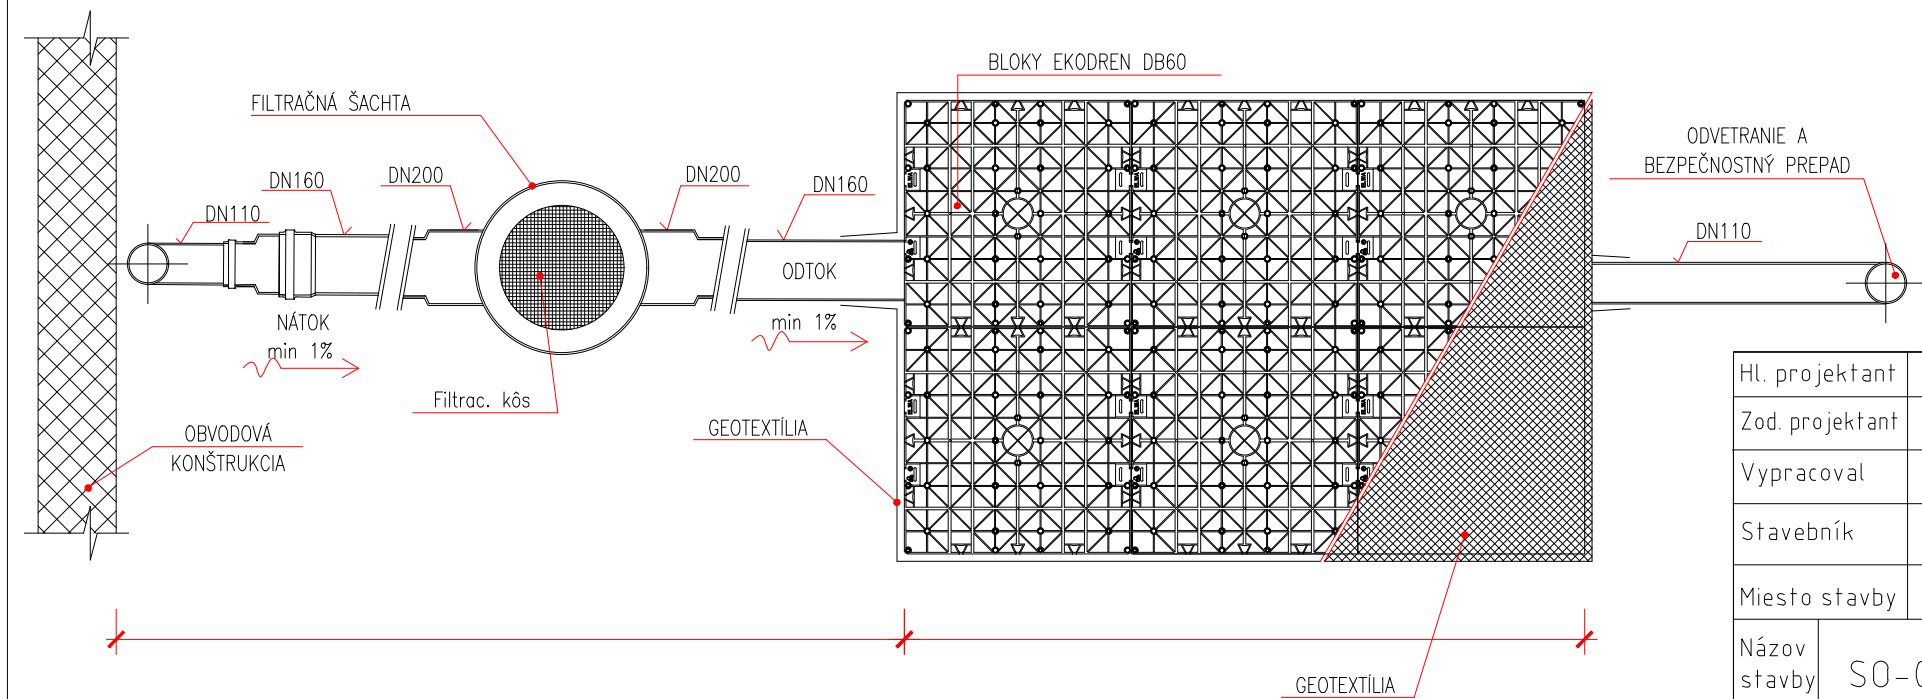

POZNÁMKY :

Technické údaje - DRENBLOK DB60 :

Rozmery (Dĺžka x šírka x výška v mm)	600 x 600 x 600
Objem brutto (l)	216
Úžitkový objem (%)	> 95
Materiál	čistý PP
Hmotnosť 1 kusu (kg)	11,4
Hmotnosť 1 m3 (kg)	52,8
Pripojenia (DN)	110 , 160
Minimálne krytie (m)	
-pochôdzne	min. 0,5
-osobné motorové vozidlo	min. 0,7
-trojnápravové ťažňové vozidlo, 300/600 kN	min. 0,7
Max. hĺbka základovej škáry : 5 m	

PODMIENKY ULOŽENIA DRENBLOK :

- BLOKY SA UKLADAJÚ NA UROVNANÚ ZÁKLADOVÚ ŠKÁRU
- MATERIÁL POD BLOKMI NESMIE POŠKODIŤ GEOTEXTÍLIU
- ZÁSYP BLOKOV JE MOŽNÝ VÝKOPKOM
- MATERIÁL ZÁSYPU NESMIE POŠKODIŤ GEOTEXTÍLIU
- MIERA ZHUTNENIA ZÁSYPU SA PRISPŮSOBUJE POŽIADAVKÁM ÚPRÁVY POVRCHU (ZELEŇ, SPEVNENÁ PLOCHA)
- PO ZÁSYPE 0,7 m NAD BLOKMI JE MOŽNÉ ZAŤAŽIŤ BLOKY ŤAŽKOU DOPRAVOU. (SLW60)
- TAB - MAXIMÁLNA HLBA ZÁKLADOVEJ ŠKÁRY A MAXIMÁLNE KRYTIE V ZÁVISLOSTI OD POČTU VRSTIEV A TYPU ZAŤAŽENIA

Hl. projektant	Ing. Jozef Špirko	ENAU, s.r.o. Ing. Pavol Fedorčák, Phd. Komárany 59, Vranov n/T t.č. 0949803607 email:fedorcak@enau.sk	
Zod. projektant	Ing. Pavol Fedorčák, PhD.		
Vypracoval	Ing. Ervín Vasilišín, Ing. Pavol Fedorčák, PhD.		
Stavebník	Mesto Svidník , Sovietskych hrdinov 200/33, 089 01		
Miesto stavby	p.č.: 4506/1, k.ú.: Svidník	Číslo zákazky	2021-044
Názov stavby	SO-01 KOMUNITNÉ CENTRUM	Formát	2 x A4
Objekt	SO-05 DAŽĎOVÁ KANALIZAČNÁ PRÍPOJKA	Dátum	02/2021
Obsah	SCHÉMA ZAPOJENIA DRENBLOKOV	Stupeň	DSP
Časť	TECHNICKÉ ZARIADENIA BUDOV	Mierka	1:50
		Číslo výkresu	D5.2