

| LEGENDA MIESTNOSTÍ (navrhovaný stav) | | | | | | |
|--------------------------------------|------------------|----------------|---------|----------------|----------------|-----------|
| OZNAČ. | POPIS MIESTNOSTI | PLOCHA | PODLAHA | STENA | STROP | POZNAMKA |
| MIEST. | | m ² | | OM MAL OBK | OM MAL OBK | |
| 1.01 | IKT UČEBNA | 58,23 | PVC | OM PL KO | OM PL | vo=1500mm |
| | | SPOLU: | 58,23 | | | |

LEGENDA PVRCHOVÝCH ÚPRAV:


PVC – PVC PODLAHA + PVC SOKEL
 OM – INTERIÉROVÁ OMIETKA
 PL – 2x MALBA + IMPREGNÁCIA PODKLADU
 KO – KERAMICKÝ OBKLAD, v=1500mm

LEGENDA MATERIÁLOV:

EXISTUJÚCE STENOVÉ KONŠTRUKCIE

LEGENDA STAVEBNÝCH PRÁC A ÚPRAV:

1. Pokládka novej PVC podlahy, celoplošne lepená. PVC sokel 30+30mm. Váňane novejho samonivelizačného poteru, hr. min. 10mm.
2. Vyhotovenie nových keramických obkladov, v=1500mm.
3. Osadenie nového umývadla, vrátane batérie a pripojovacích a vymedzovacích prvkov.
4. Vyhotovenie novej interierovej omietky + celoplošné presietkovanie stien, vrátane prípravy podkladu a odstránenia nesúdržných častí omietok.
5. Osadenie nových stropných osvetľovacích telies, spolu 16 ks, na mieste pôvodných svetidiel. Váňane nahradenia pôvodných vypínačov novšou verziou.
1. Prebrúsenie a nový náter existujúcej oceľovej zárubne. Náter syntetický, farba podľa výberu investora.
2. Vysprávky stropu v rozsahu do 20% a kompletne vymalovanie stropu, 2x maľba + penetračný náter.

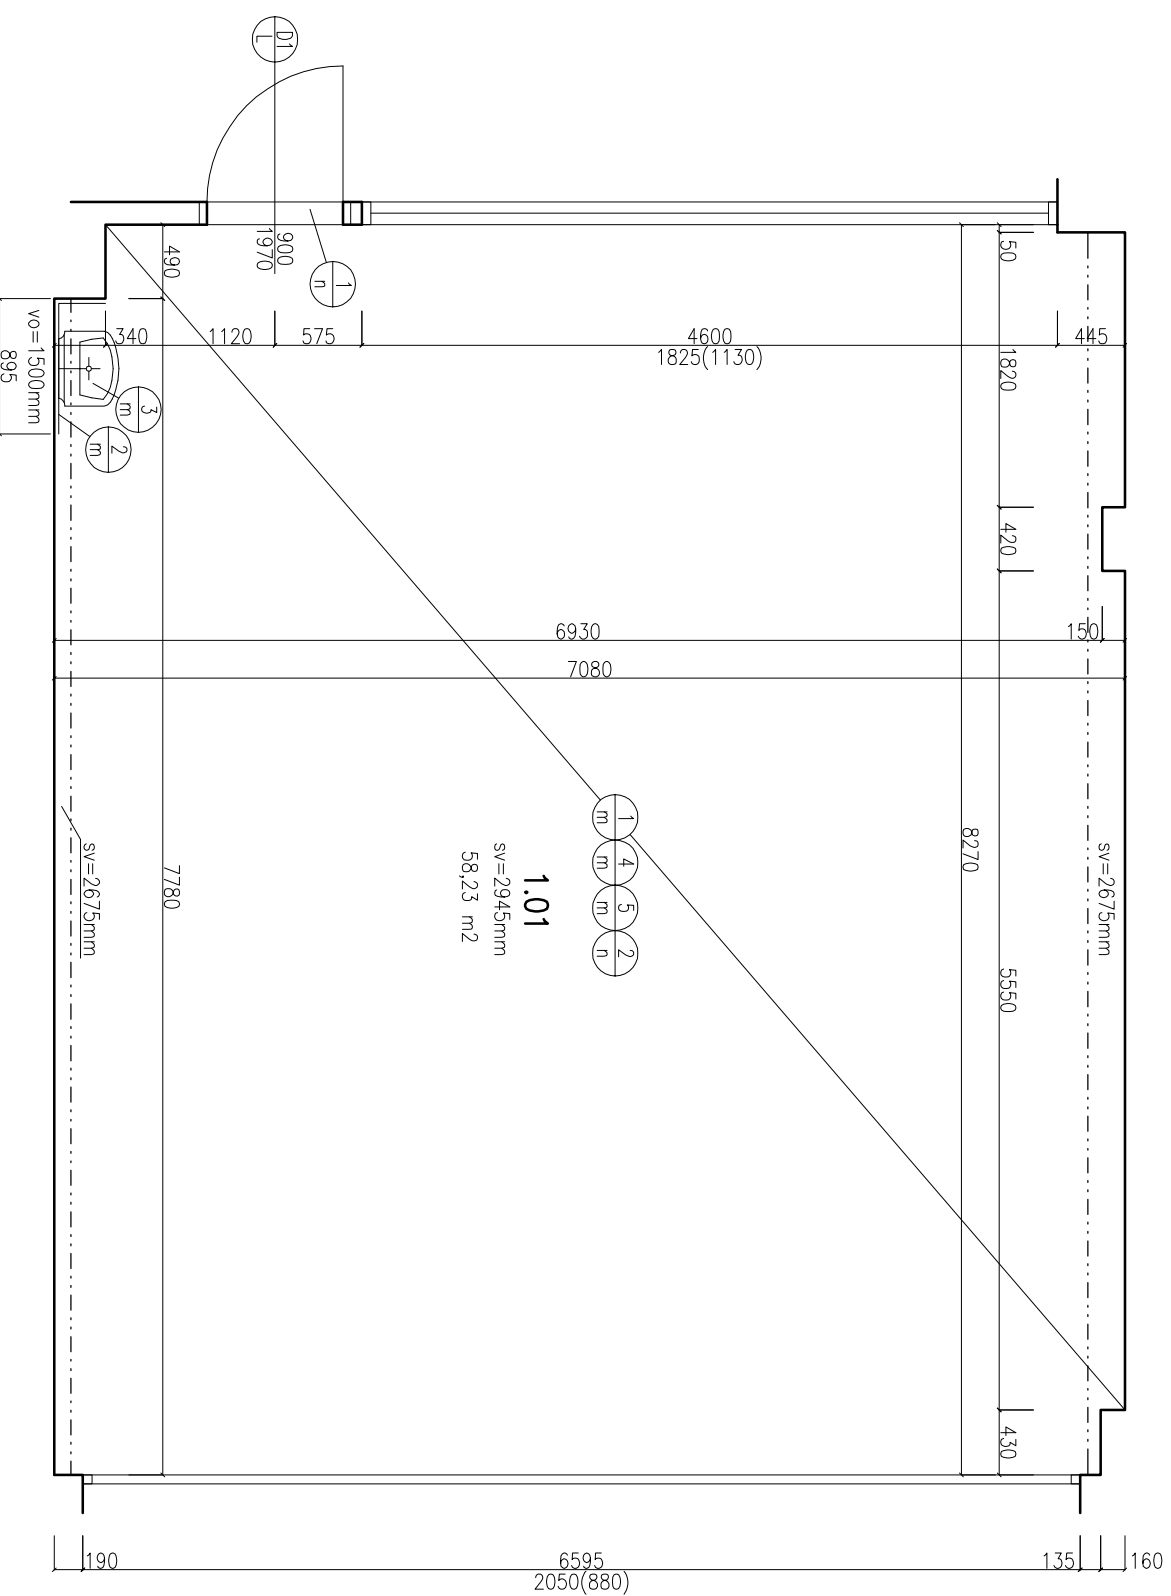

POZNAMKY:

- Pri realizácii stavby vzniká odpad zo stavebných prác - stavebná suť. Tento odpad je zatriedený podľa Katalogu odpadov.
- Počas vykonávania búracích prác je potrebné dodržiavať všetky bezpečnostné opatrenia, súvisiace nosné konštrukcie v prípade potreby podchytiť, používať prac. ochranné pomôcky.
- Odpad vyprodukovaný z búracích prác a zo samotnej realizácie roztriediť podľa platných predpisov, jeho likvidáciu zabezpečiť podľa nariadení príslušných orgánov.
- Stavebné práce realizovať podľa platných STN a technologických predpisov aplikovaných stavebných hmôt a materiálov.
- Konkrétne špecifikácie povrchových úprav upresniť s investorm.
- Pred výrobou a osadením vypín. otvorov, stolárskych a kmpiar. výrobkov je potrebné premerať rozmery otvorov a súvis. konštrukcií.
- Préstupy inštalácií realizovať sys. jadrového vrtania prost. diamant. vrtacích korúnik.
- Drážky na vedenie inštalácií realizovať prost. drážk. rez. stroja.
- Všetky rozmery kontrolovať počas priebehu prác na stavbe, prípadné nejasnosti resp. značné rozmerové odchýlky konzultovať s projektantom.
- Všetky stavebné úpravy a prestupy konštrukcií kontrolovať a koordinovať s výkresmi jednotlivých profesií.
- Náčrasy jednotlivých výrobkov nemanždžujú výrobnú a dielenskú dokumentáciu.
- Pri aplikácii povrchových úprav dodržať tech. prestávky v závislosti od aplikovaných hmôt a technológií podľa pokynov výrobcu.
- Zabezpečiť BOZP na stavisku.

| | | | | | |
|--|---|---------------------------------|-------------------|-----------------|------|
| AUTOR | VYPRACOVAL | ZODP. PROJEKTANT | | | |
| Ing. Marek Gmitro | Ing. Róbert Heredoš | Ing. Marek Gmitro | | | |
| INVESTOR: | Obec Nižný Hrabovec | | FORMAT | 2xA4 | |
| NÁZOV A MIESTO STAVBY: | Výbavenie odborných učební základnej školy v Nižnom Hrabovci, Základná škola Nižný Hrabovec 155, 094 21 | | DATUM | Apríl 2017 | |
| OBJEKT – ČASŤ: | ASR | ARCHITEKTÚRA NAVRHOVANÝ STAV | STUPEŇ | DRS | |
| OBSAH VÝKRESU: | PÔDORYS IKT UČEBNA | | VÝKRES Č.: | PARÉ Č.: | 1:50 |
| PODĽA ZÁKONA O AUTORSKÝCH PRÁVACH JE BEZ SÚHLASU AUTORA ZAKÁZANÉ AKÉKOLYVEK ŠÍRENIE, ALEBO KOPÍROVANIE TEJTO PROJEKTIVEJ DOKUMENTÁCIE. INVESTOR NADOBŮDA VLASTNÍCKE PRÁVO K TOVARU AŽ PO ÚPLNOM ZAPLATENÍ CENY ZA TÚTO PROJEKTOVÚ DOKUMENTÁCIU. INVESTOR NESMIE AŽ DO ÚPLNÉHO ZAPLATENIA KÚPIŤ CENY ZA TÚTO PROJEKTOVÚ DOKUMENTÁCIU AKOKOLYVEK POUŽÍŤ. | | | | | |