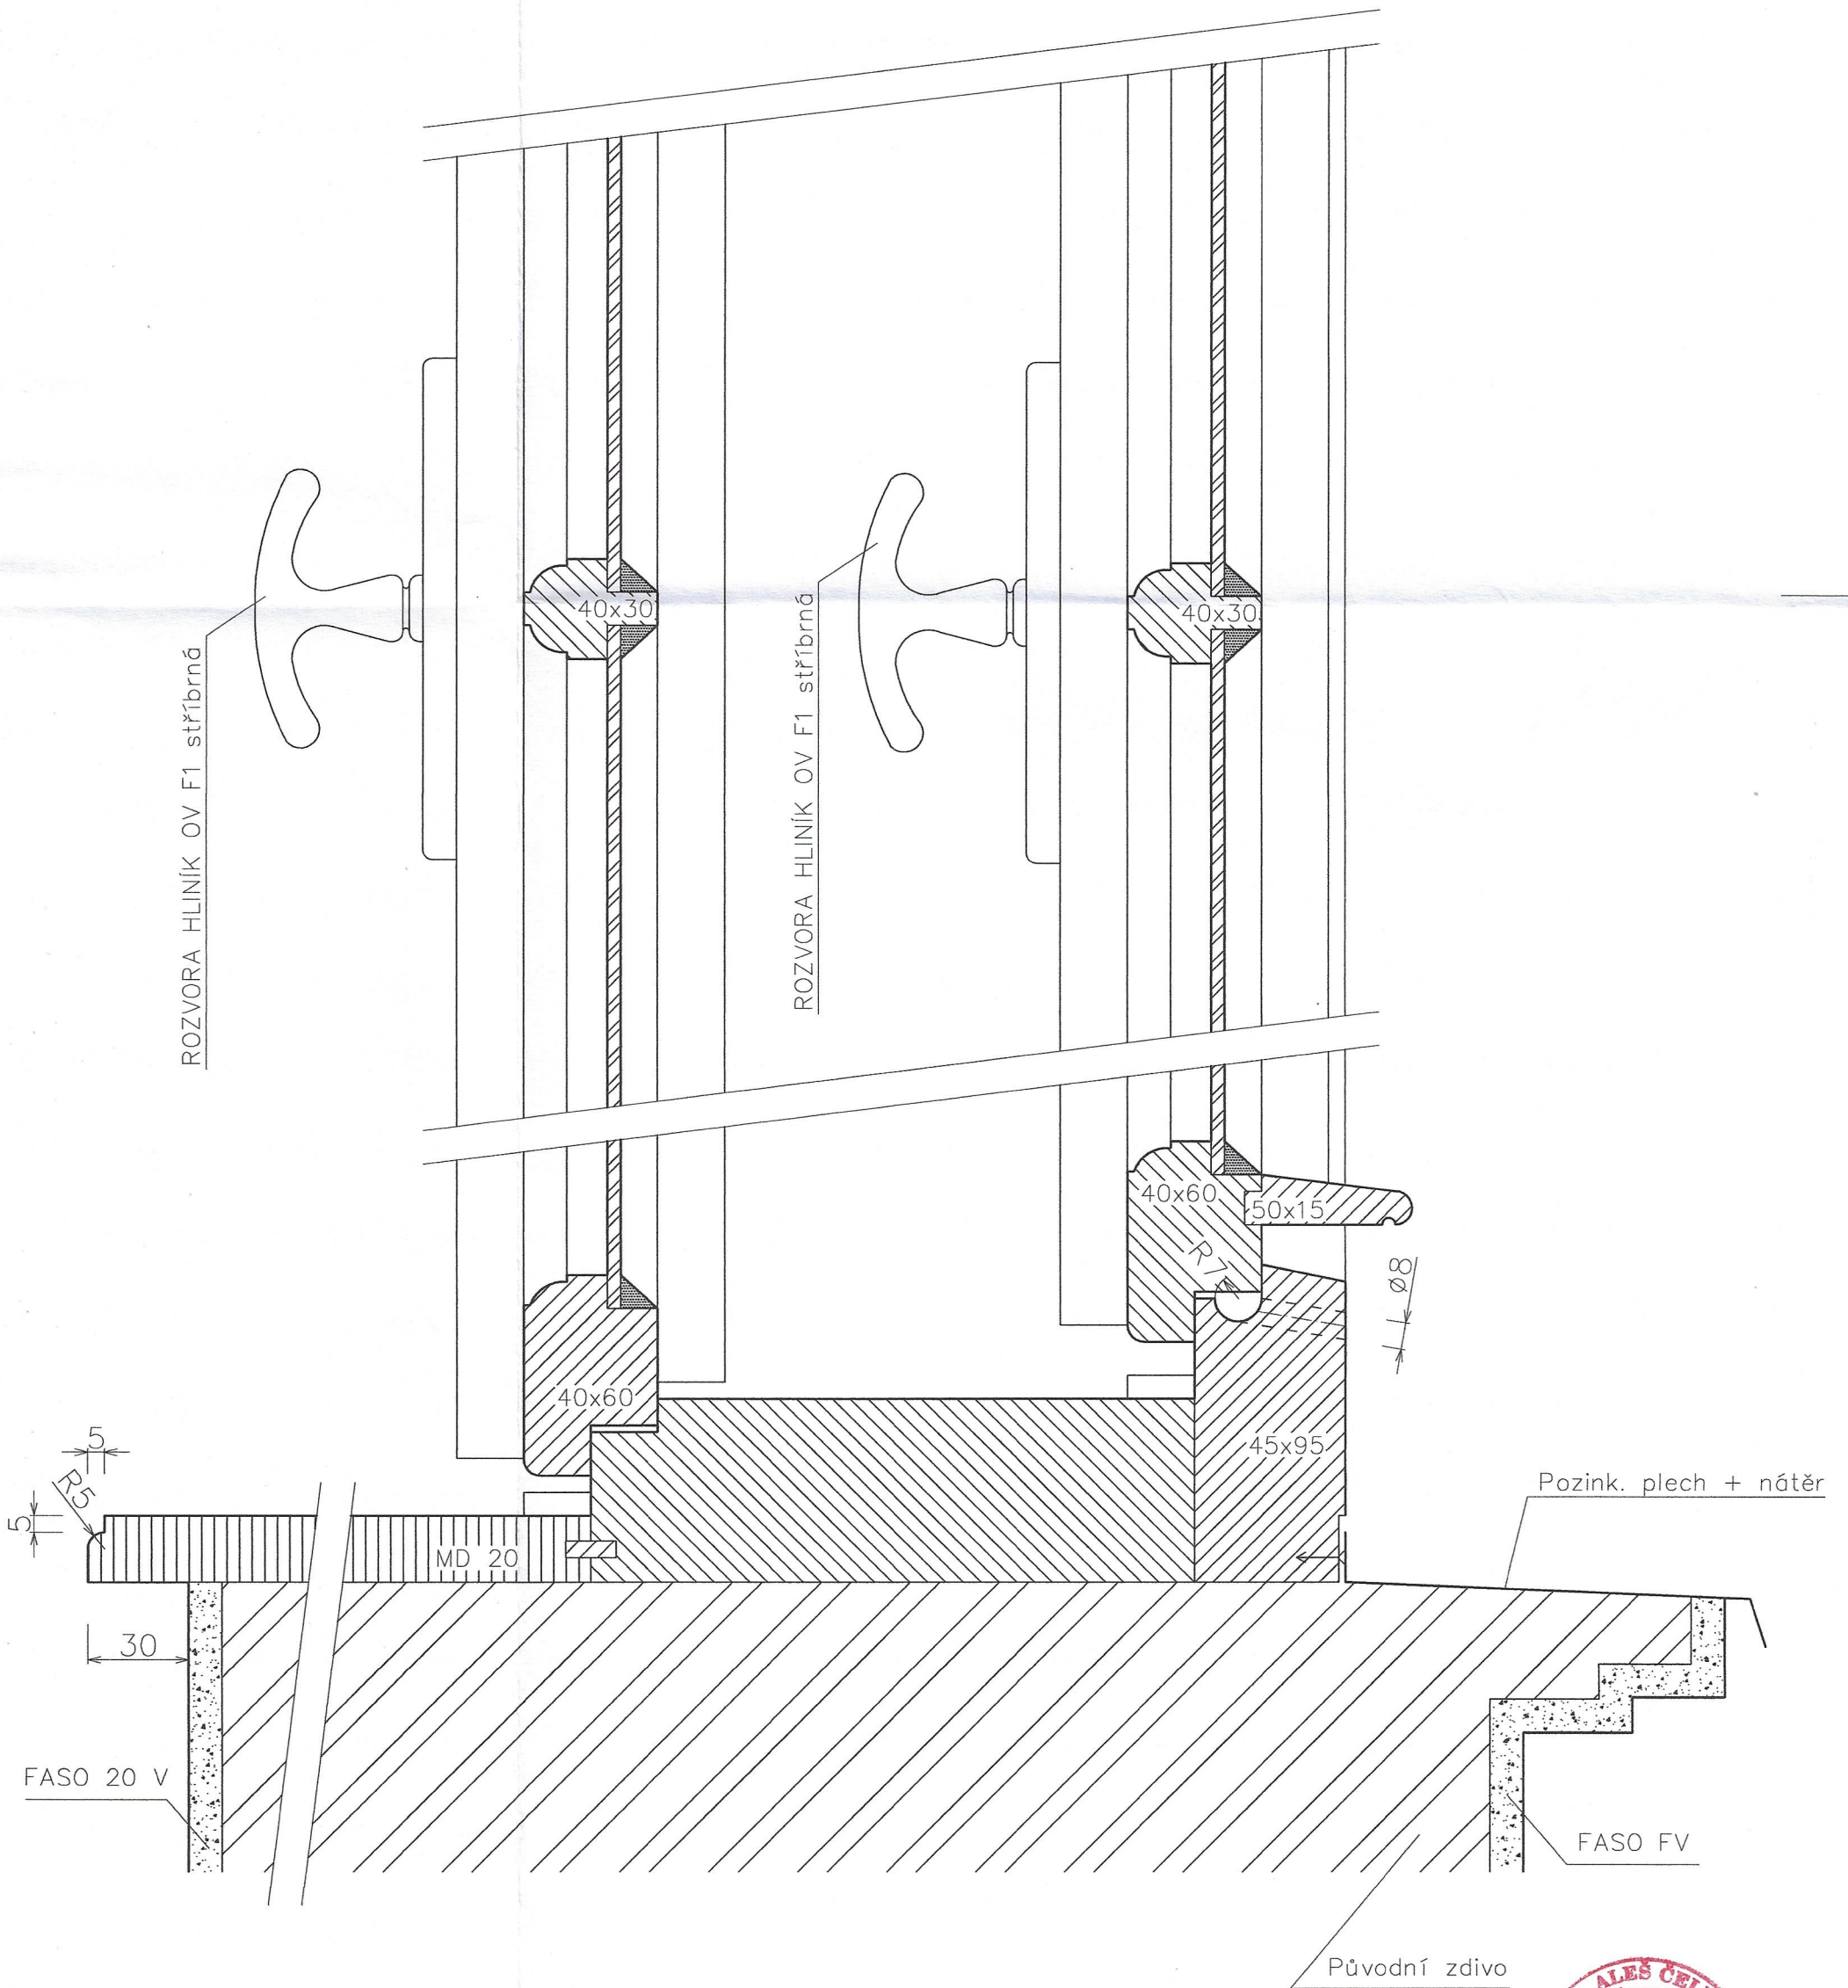


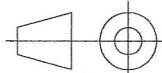


DETAIL D8



			
stanclmichal@seznam.cz / +420 605 55 82 73			
Navrhl a vypracoval: Ing. arch. Michal Štancel		Stupeň PD: VD	
Zodpovědný projektant: Ing. A. Čeleda (2568/92)		Místo: Znojmo	
Důstojnický pavilon a Prelatura obnova fasády a výměna oken—3 Etapa—výměna oken, p.č. 4, Město Znojmo, k.ú. Znojmo—Louka		Promítání: 	
		Rozměr: A3	
Investor: Město Znojmo, Obroková 1/12, Znojmo, 66902		Datum: 3/2022	
Název výrobku:	Typ výrobku:	Měřítko:	1:2
Okno 07, 08	Okno	Č. výkresu:	Č. revize:
Obsah: D8		D.1.1.b.3.4	