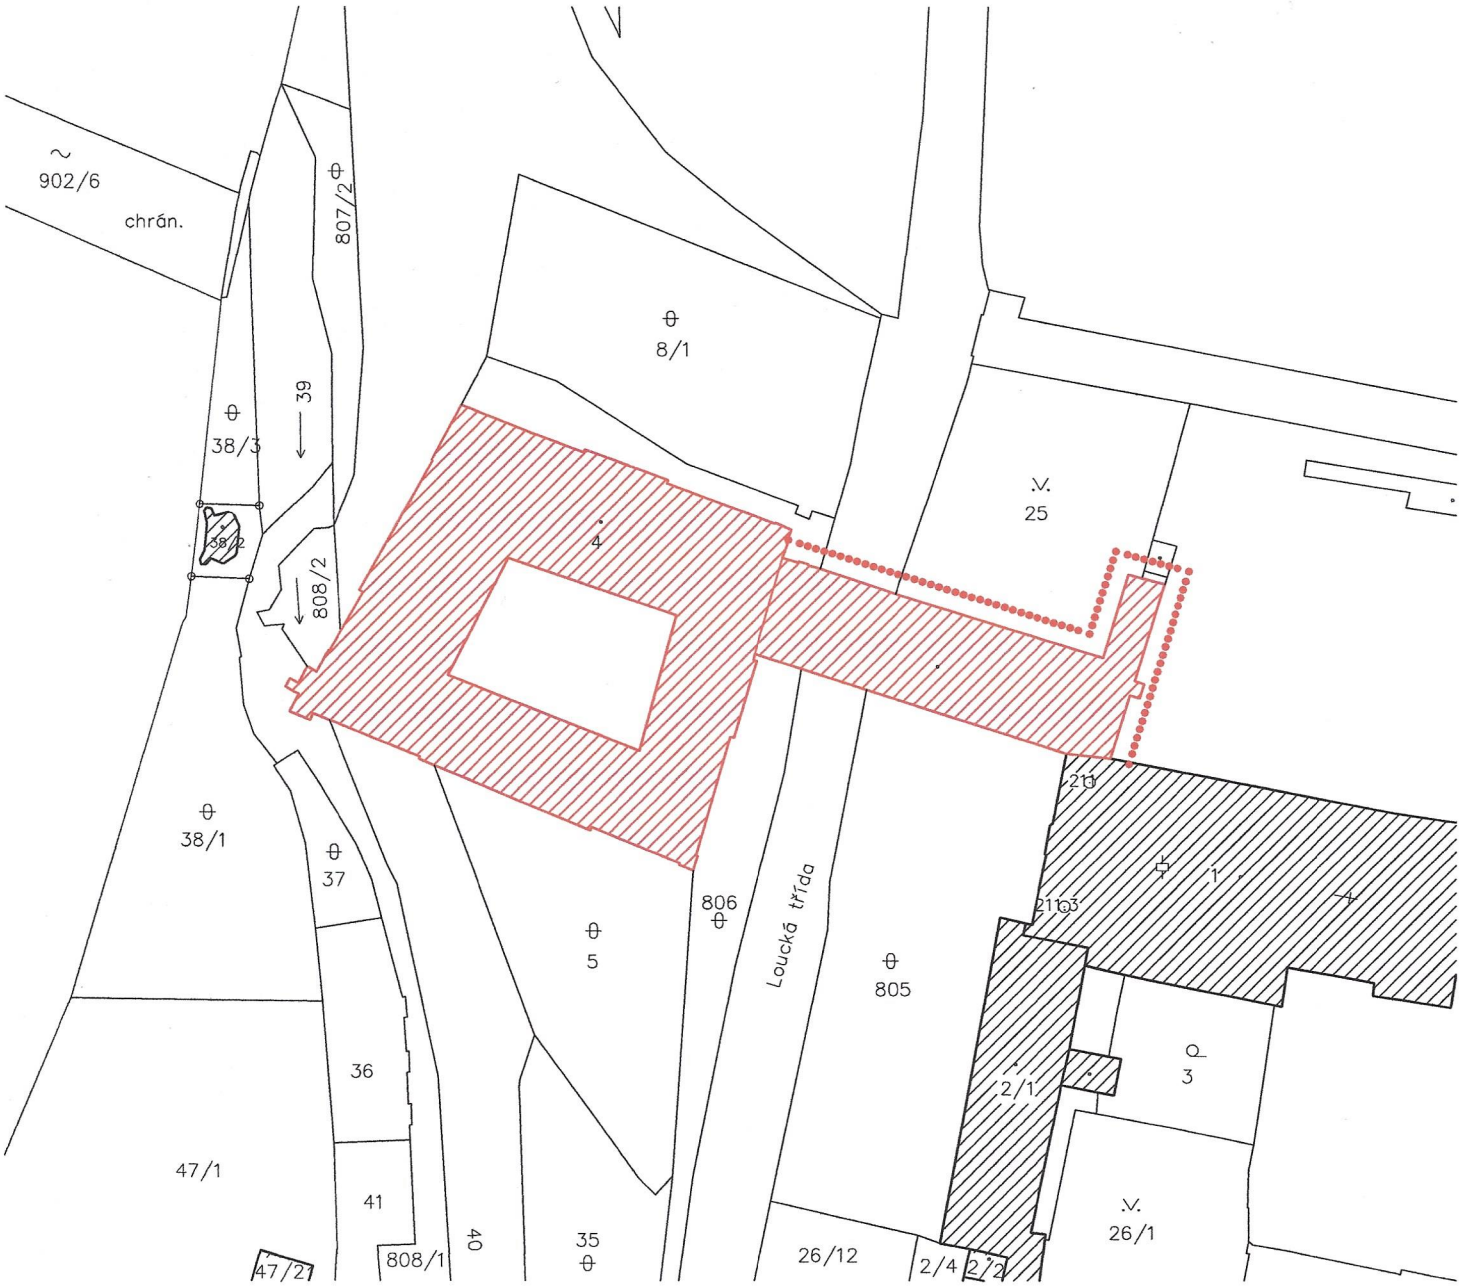

LEGENDA

	Situace		Okolní objekty		Řešená fasáda
4	Parcelní čísla		Řešený objekt		

Ing. ALEŠ ČELEDA autorizovaný inženýr pro požární bezpečnost staveb, požární stavebně technický zkušebník a dynamiku staveb ČKAIT 1001007

stanclesign		
stanclmichal@seznam.cz / +420 605 55 82 73	Dokumentace pro provedení stavby	
Navrhl a vypracoval: Ing. arch. Michal Štancl		
Zodpovědný projektant: Ing. A. Čeleda (2568/92)	Místo:	Znojmo
Důstojnický pavilon a Prelatura obnova fasády a výměna oken–3 Etapa–výměna oken, p.č. 4, Město Znojmo, k.ú. Znojmo–Louka	Rozměr:	A4
	Datum:	3/2022
	Měřítko:	1:1000
Investor: Město Znojmo, Obrokova 1/12, Znojmo, 66902	Č. výkresu:	Č. revize:
Obsah: Katastrální situační výkres	C4	