




DETAIL D11

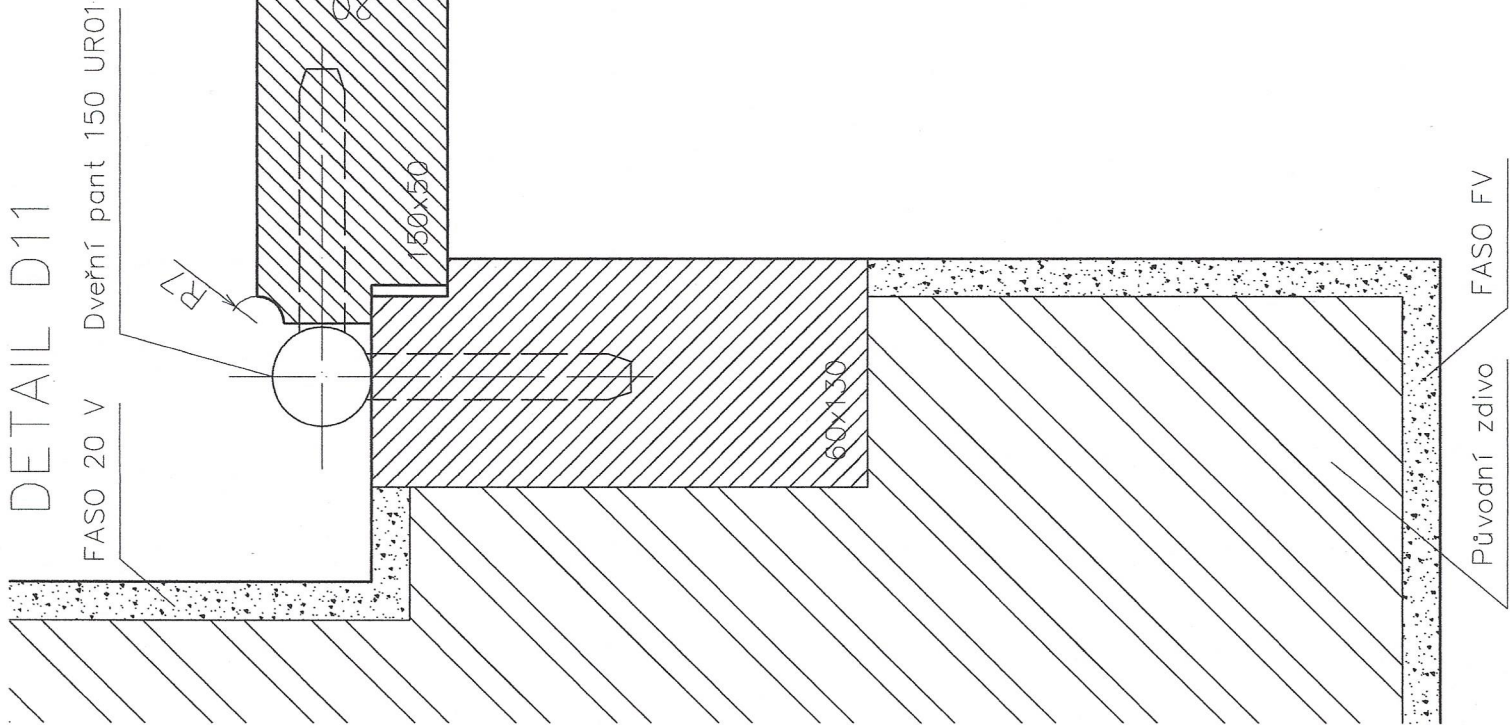

DETAIL D12

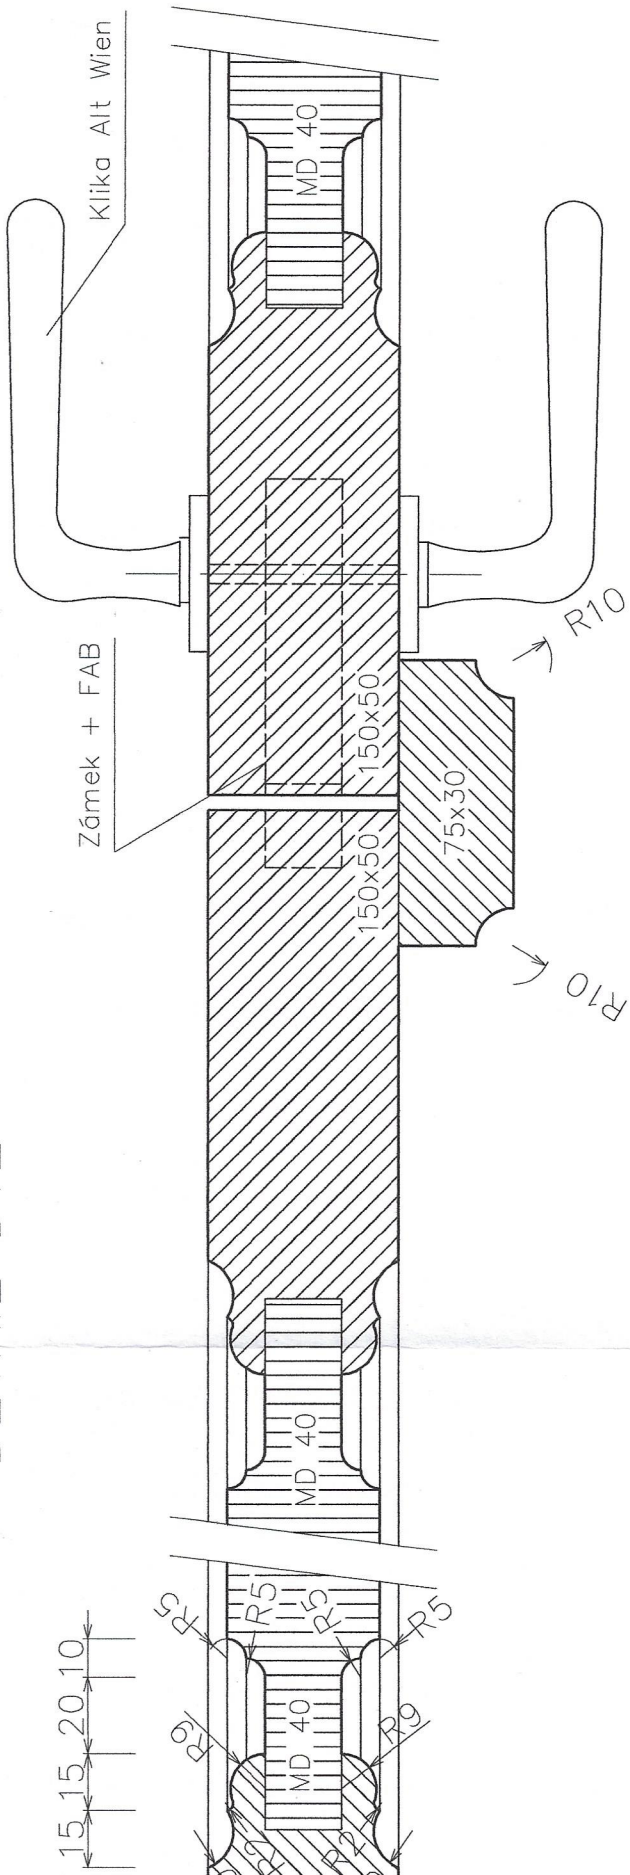

DETAIL D13

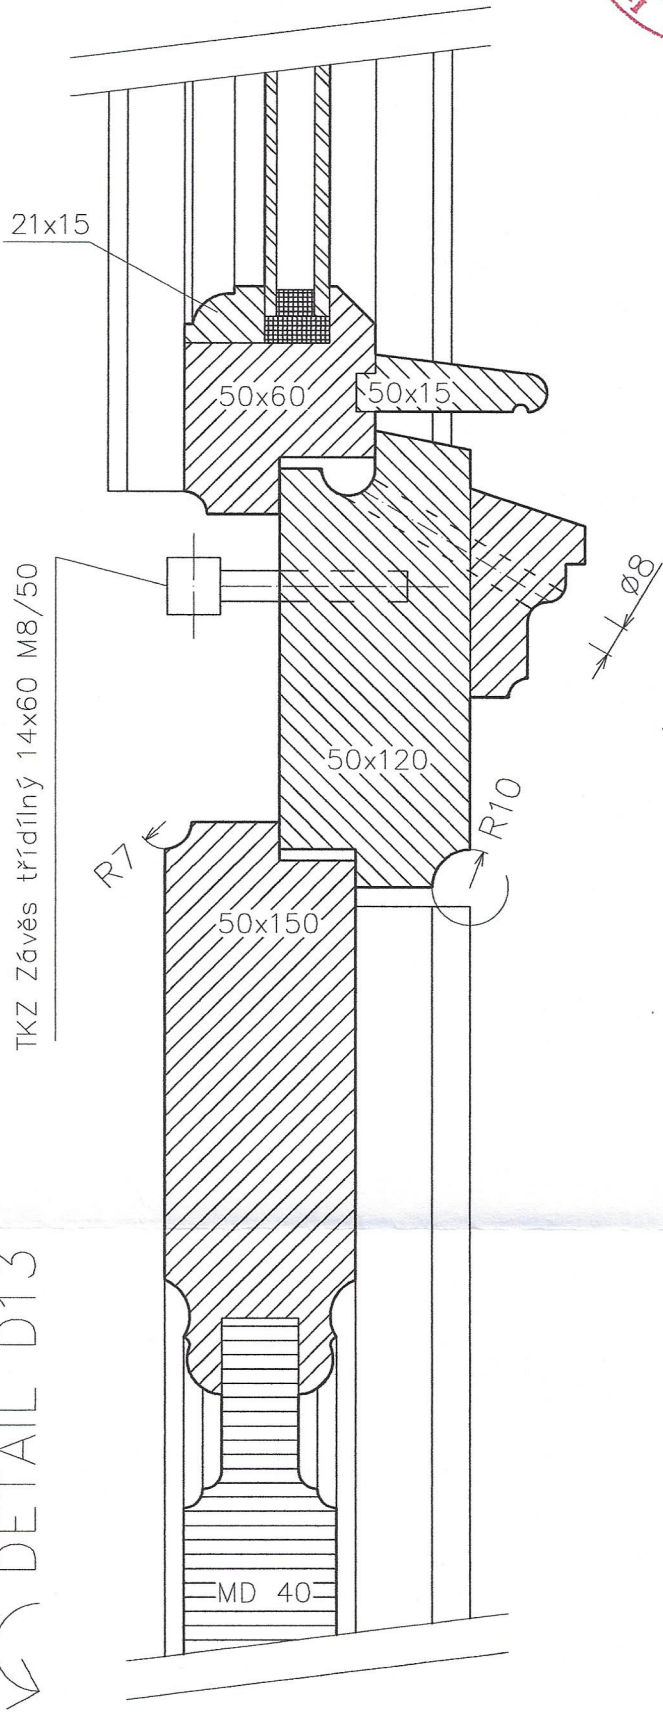

POZNÁMKA

– profilování kazetových dveří provedeno dle profilování vnitřních okenic z etapy roku 2022 ("Důstojnický pavilon a Prelatura – obnova fasády a výměna oken – 1 Etapa – výměna oken")



Standesign

stancimichal@seznam.cz / +420 605 55 82 73
Navrhl a vypracoval: Ing. arch. Michal Štancil
Zodpovědný projektant: Ing. A. Čeleda (2568/92)

Stápeň PD:	VD
Místo:	Znojmo
Promítání:	
Rozměr:	A3
Datum:	3/2022
Měřítko:	1:2
Č. výkresu:	Č. revize:
Dveře D1	
Obsah: D11, D12, D13	

Důstojnický pavilon a Prelatura
obnova fasády a výměna oken – 3 Etapa – výměna oken,
p.č. 4, Město Znojmo, k.ú. Znojmo-Louka

Investor: Město Znojmo, Obroková 1/12, Znojmo, 66902

Název výrobku: Typ výrobku:

Dveře D1 Dveře

Obsah: D11, D12, D13