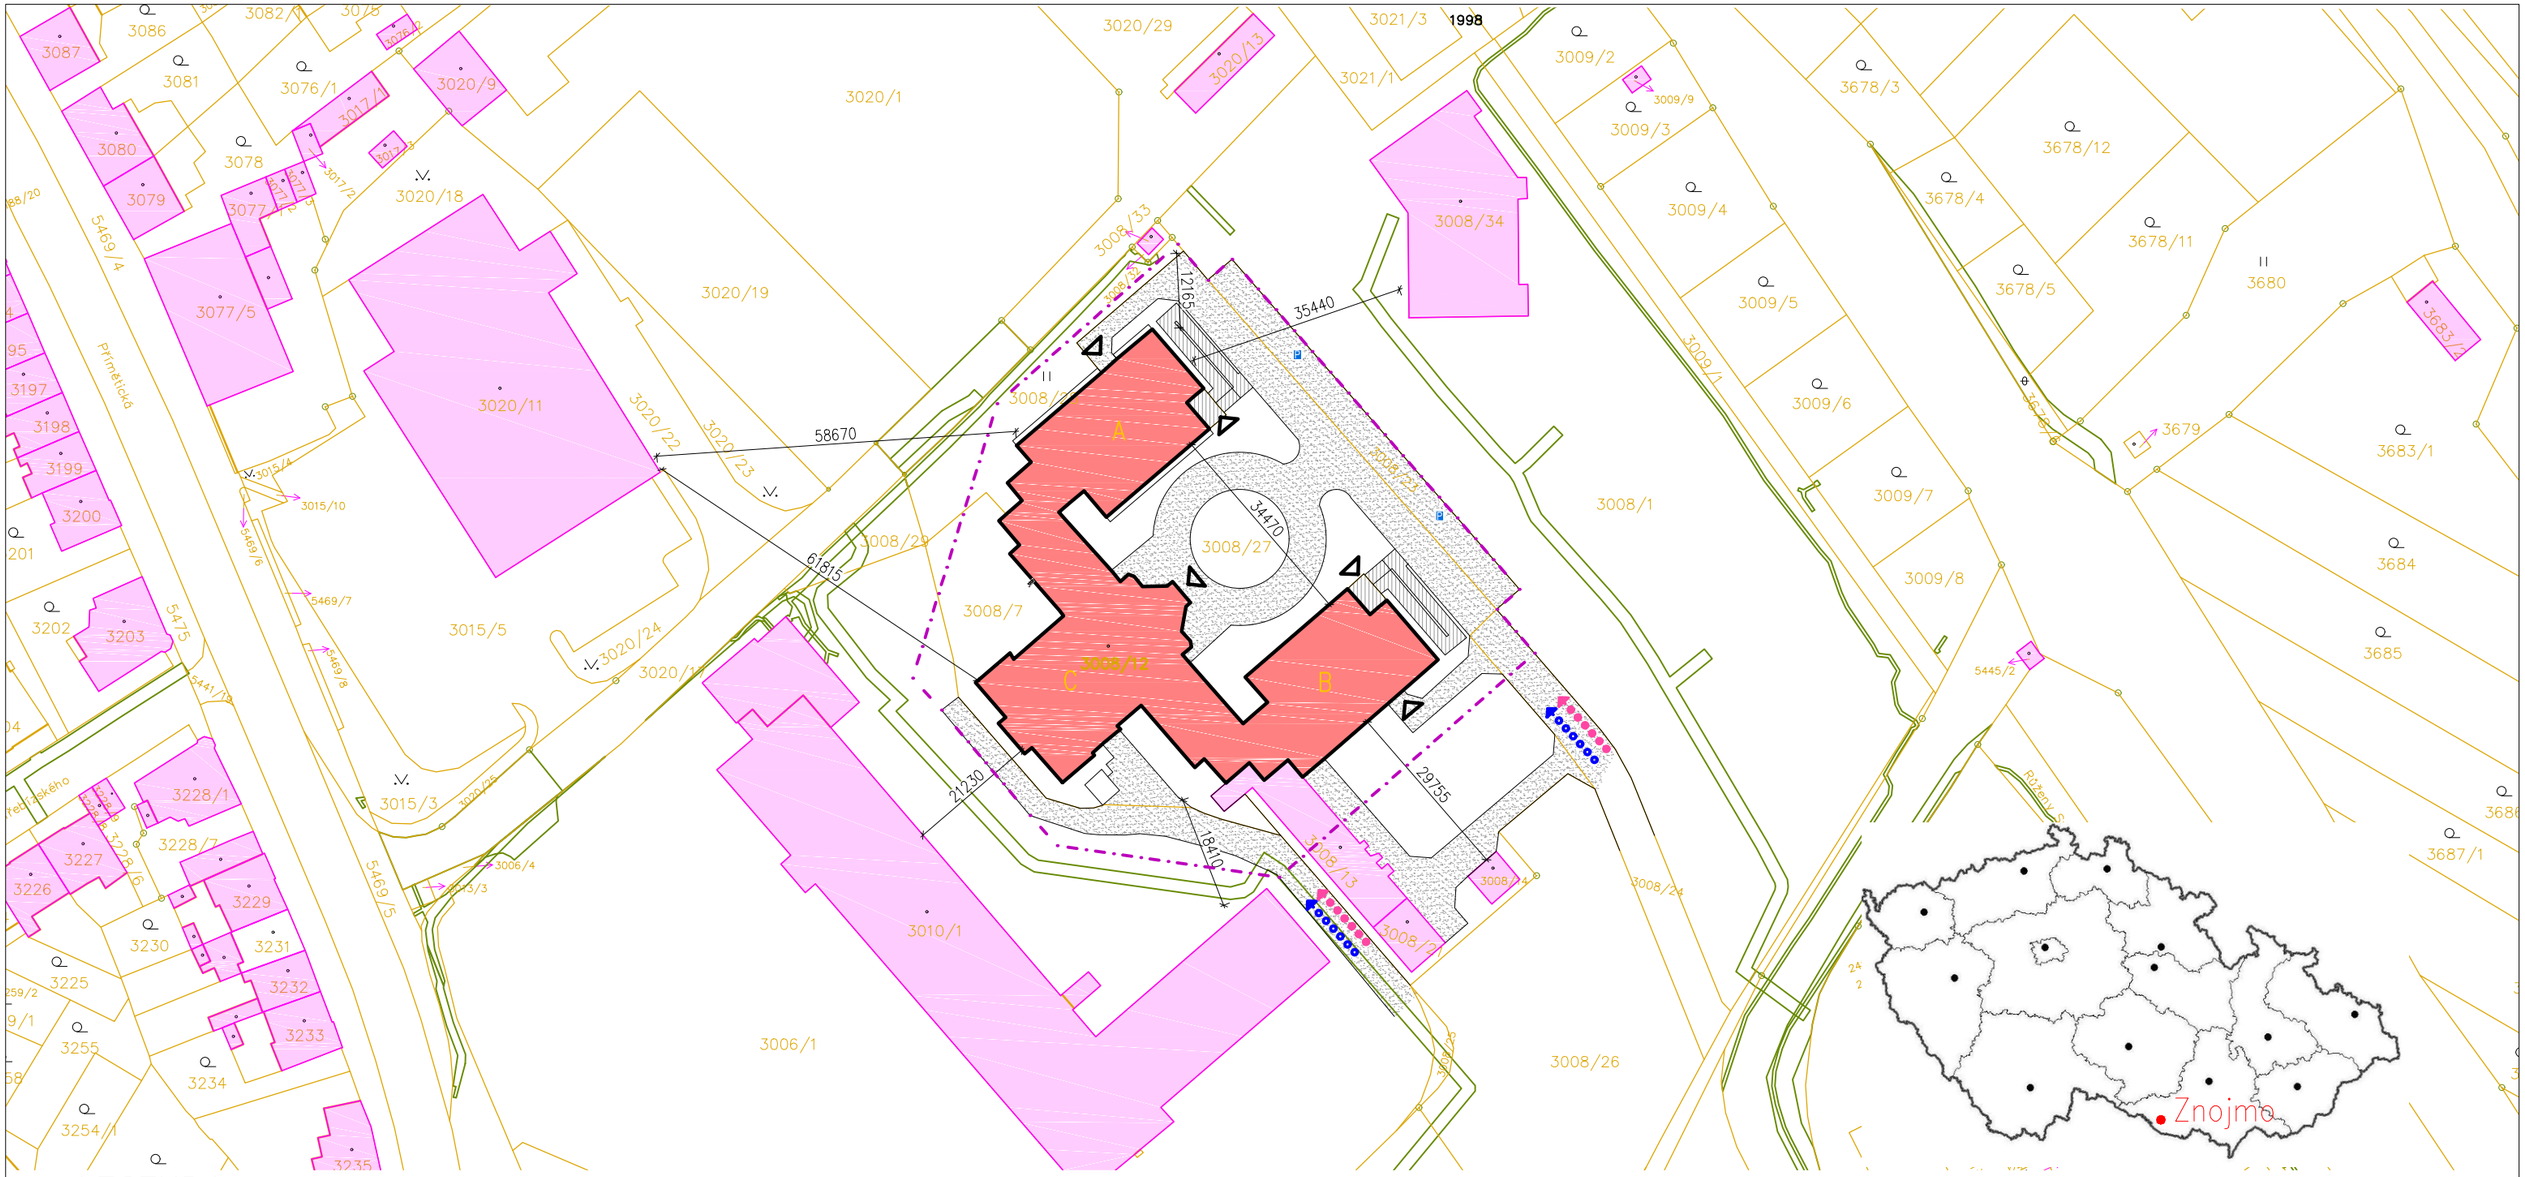

LEGENDA:

- ŘEŠENÝ ZATEPLOVANÉ OBJEKTY DPS VANČUROVA 17, ZNOJMO PARC.Č. 3008/12
- HRANICE KATASTRÁLNÍ MAPY // VNITŘNÍ KRESBA KATASTRÁLNÍ MAPY
- STÁVAJÍCÍ OBJEKTY MIMO VLASTNICTVÍ INVESTORA
- STÁVAJÍCÍ PŘÍJEZDOVÁ KOMUNIKACE
- ZPEVNĚNÉ PLOCHY – STÁVAJÍCÍ PŘÍSTUPOVÉ RAMPY A SCHODIŠTĚ
- HLAVNÍ VSTUPY DO OBJEKTŮ
- OPLOCENÍ STAVENIŠTĚ
- PŘÍJEZD NA STAVENIŠTĚ
- PŘÍSUN HMOT
- P PARKOVACÍ PLOCHY

0,000=190,35m n.m.

VYPRACOVAL: Ing. Petr Simerský	FAKO spol. s r.o. Kotojedská 2588, 767 01 Kroměříž
ZODP. PROJEKTANT: Ing. Martin Janoušek	
INVESTOR: Město Znojmo, Obroková 1/12, 669 22 Znojmo	znojmo
MÍSTO STAVBY: Znojmo 669 22, p.č. 3008/12	
ČÁST PD: C Situační výkresy	FORMÁT: 2xA4
NÁZEV AKCE: ZATEPLENÍ DPS VANČUROVA 17 AKTUALIZACE PD	DATUM: 01/2022
	STUPEŇ PD: DPS
NÁZEV VÝKRESU: SITUACE ŠIRŠÍCH VZTAHŮ	MĚŘÍTKO: 1:1000 / ČÍSLO VÝKRESU: C_01