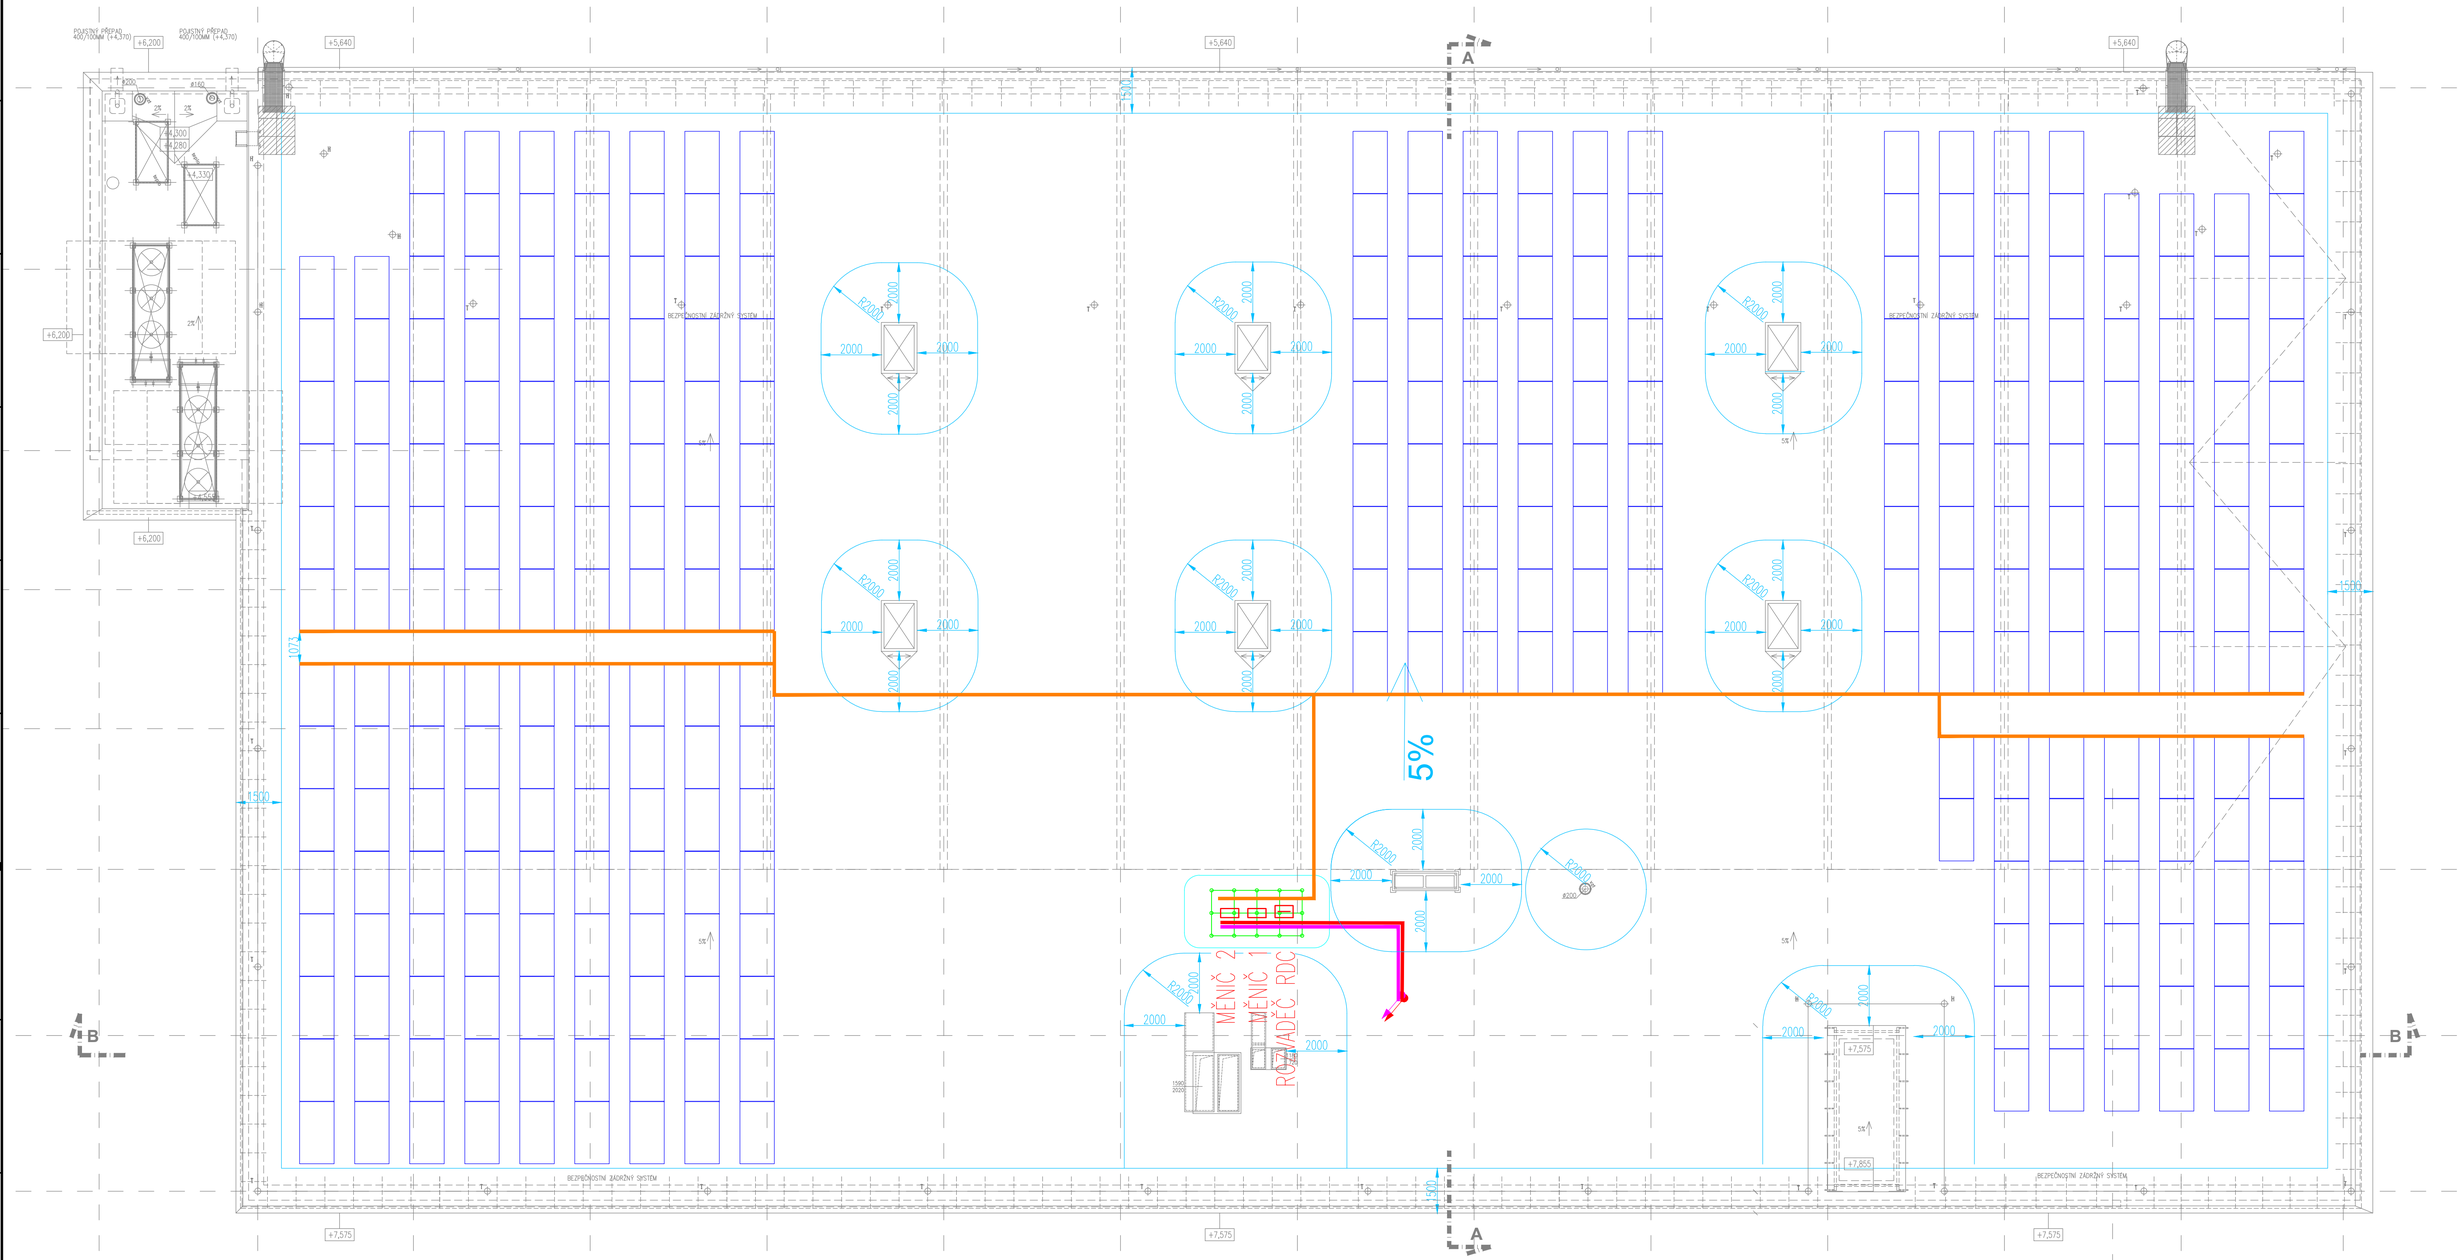

LEGENDA:

- rozvaděč
- Doplňující pospojování
- stoupací , klesající vedení
- DC trasa
- AC trasa
- Slaboproudu trasa
- Ochranný prostor
- Roznášecí rám pod rozvaděči a střídači

NAPĚŤOVÁ SOUSTAVA :
DC 1000V / IT
3NPE~50Hz,400V/TN-C-S
OCHRANA PŘED ÚRAZEM ELEKTRICKÝM PROUDEM :
ODPOJENÍM VADNÉ ČÁSTI PODLE ČSN 33 2000-4-41 ed. 3

Legenda:

Fotovoltaický panel

Instalovaný výkon DC	145 985 Wp
Fotovoltaický panel	Monokrystal 485 Wp
Orientace fot. panelů	orientovány JIH azimut -12° (Jih = 0°)
FV panely	
Sklon panelů	13°
Počet střídačů	2
Celkový jmen. výkon střídačů	133,2 kW

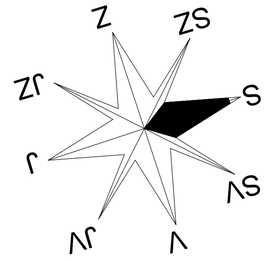

Č. REVIZE	OBSAH REVIZE	DATUM
–	–	–
00	PRVNÍ VYDÁNÍ	–

	JMÉNO:	PODPIS:
ZODPOVĚDNÝ PROJEKTANT:	Ing. Ladislav Bujok	
VYPRACOVAL:	Ing. Ladislav Bujok	
KONTROLOVAL:	Vladimír Svozil	

PROJEKTANT / DODAVATEL:
ENERFIS s.r.o.
Drtinova 557/10, 150 00 Praha 5
+420 222 766 950
info@enerfis.cz

PROJEKTANT ČÁSTI PD:
Ing. Ladislav Bujok
Vendryně 705, 739 94 Vendryně
+420 604 220 063
info@profesionalniprojekce.cz

AUTORIZAČNÍ RAZÍTKO:

PARÉ:

LIDL Česká republika v.o.s.
Nádražní 1359/11, 155 00 Praha 5 – Stodůlky
IČO: 26178541

PROJEKT: INSTALACE FVE NA PRODEJNU LIDL

STUPEŇ PROJEKTU: DSP

OBJEKT: Prodejna LIDL
Víta Nejedlého 1188/14, 500 03 Hradec Králové

MĚŘÍTKO:

FORMÁT: A1

DATUM: 12/2022

NÁZEV ČÁSTI: ZAŘÍZENÍ SILNOPROUDÉ ELEKTROTECHNIKY
PŮDORYS STŘECHA – FVE, ROZVADĚČE, KABELOVÉ TRASY

ČÍSLO DOKUMENTU: D.1.4_03

A1/8A4, 594x841