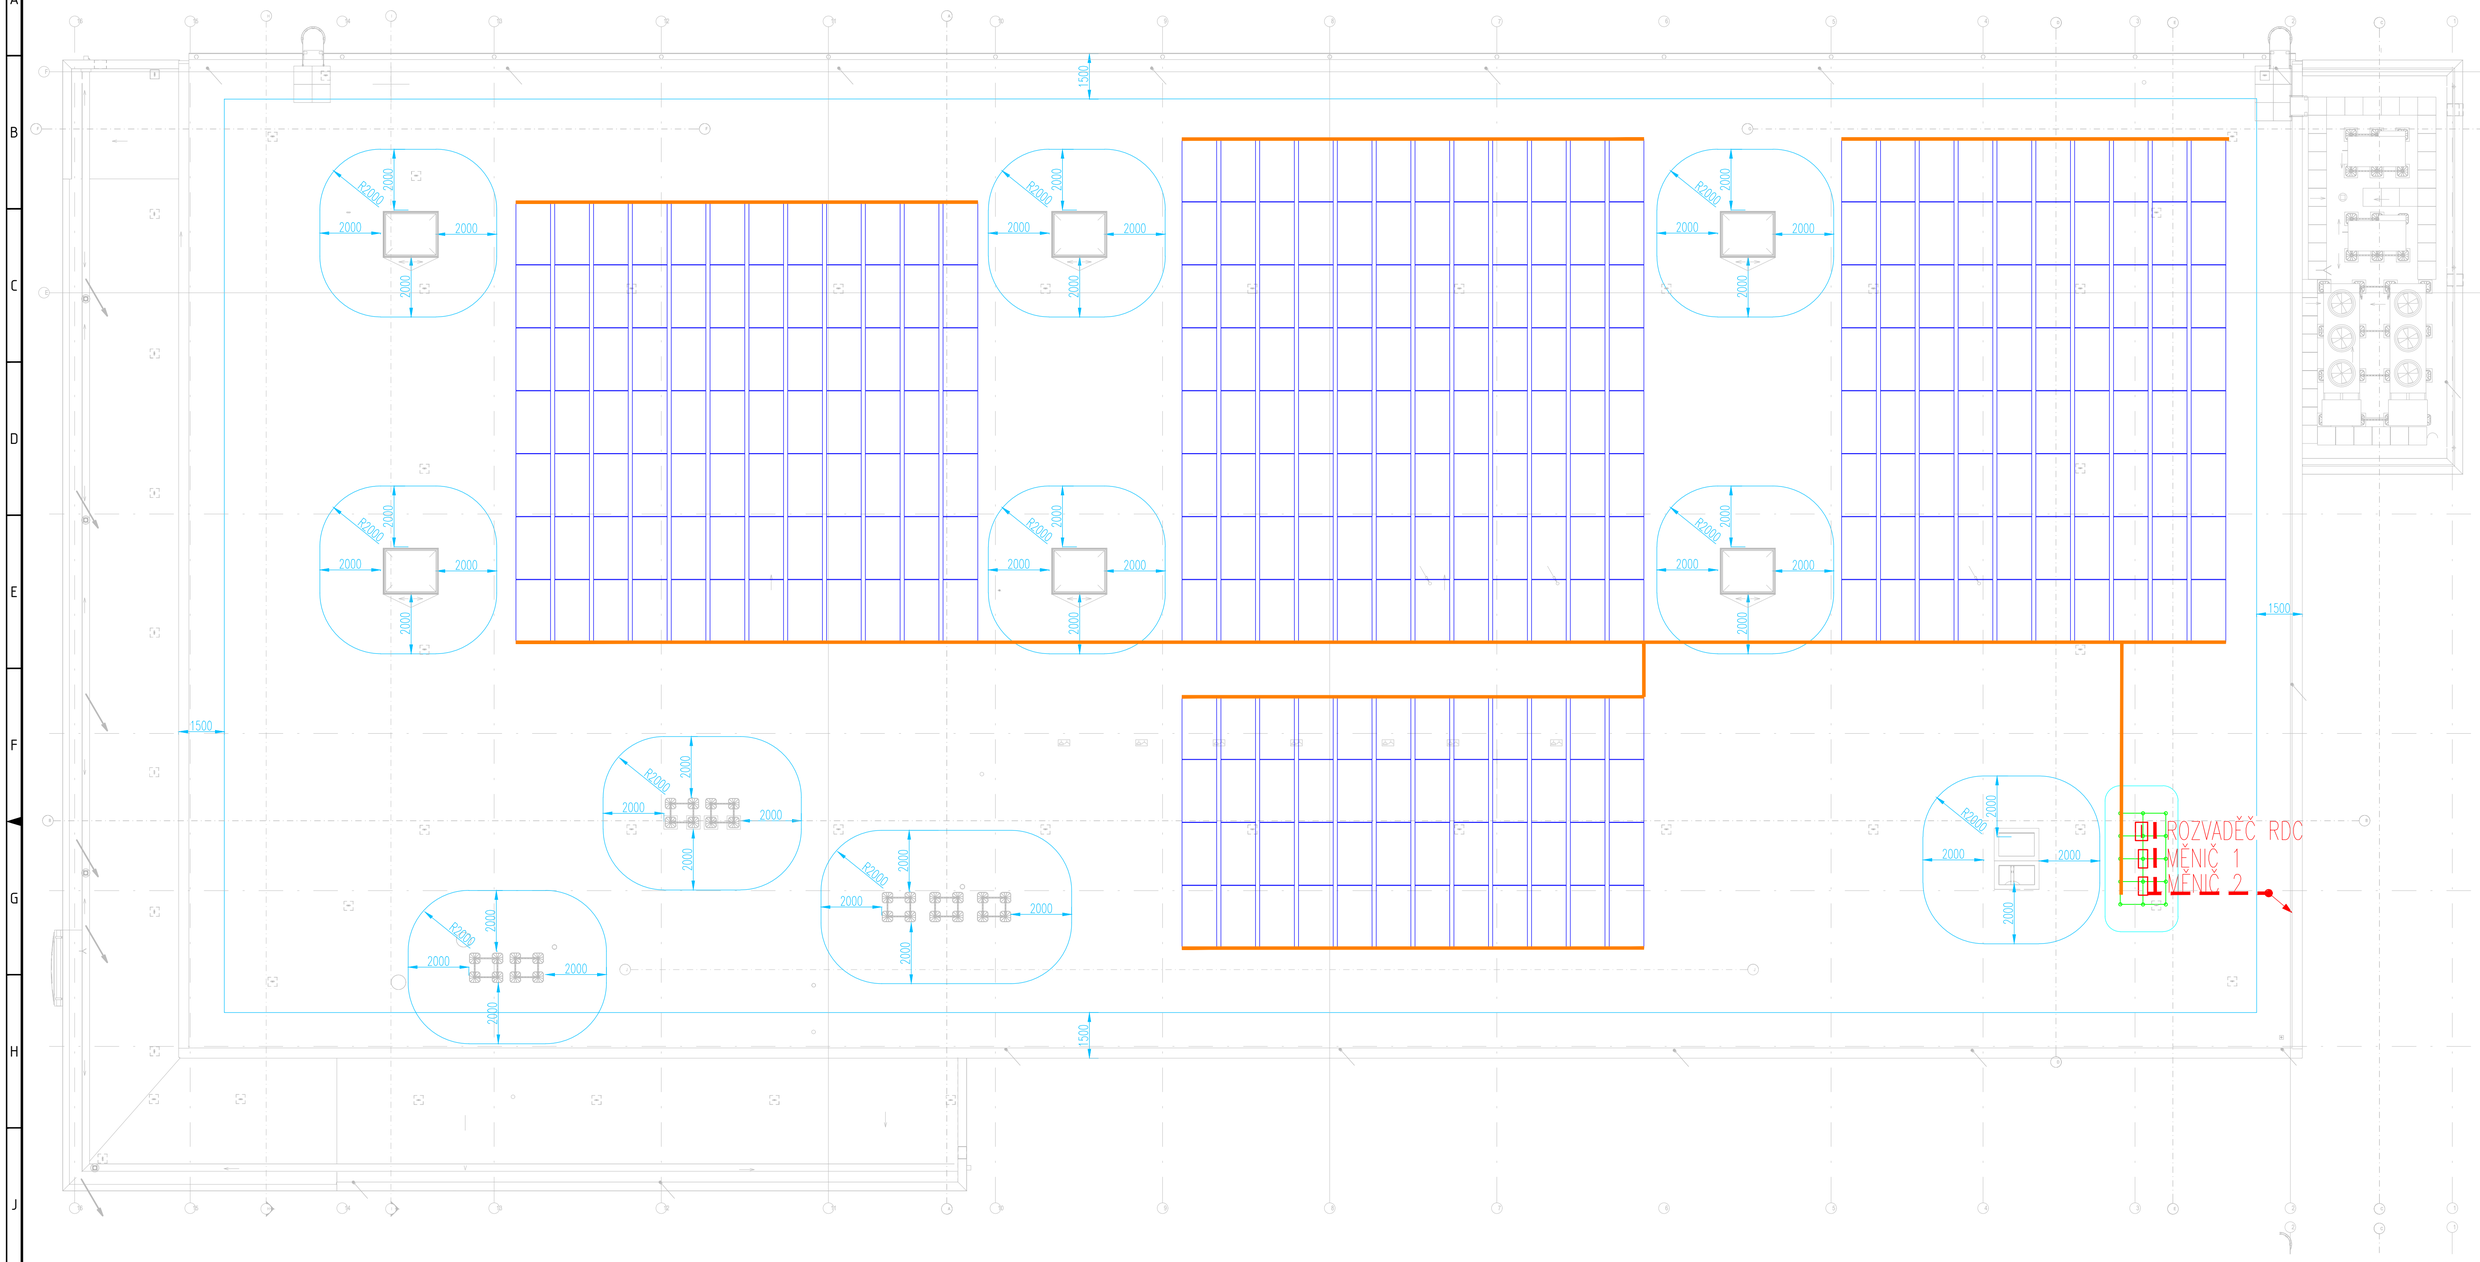

LEGENDA:

- rozvaděč
- Doplňující pospojování
- stoupací , klesající vedení
- DC kabelový žlab neperforovaný uzavřený
- AC kabelový žlab neperforovaný uzavřený
- Trasa slaboproudu UV husí krk (pevná trubka)
- Ochranný prostor
- Roznášecí rám pod rozvaděči a střídači

NAPĚŤOVÁ SOUSTAVA :
DC 1000V / IT
3NPE~50Hz,400V/TN-C-S
OCHRANA PŘED ÚRAZEM ELEKTRICKÝM PROUDEM :
ODPOJENÍM VADNÉ ČÁSTI PODLE ČSN 33 2000-4-41 ed. 3

Legenda:

Fotovoltaický panel

Instalovaný výkon DC	149 380 Wp
Fotovoltaický panel	Monokrystal 485 Wp
Orientace fot. panelů	orientace VZ azimut -95/85° (Jih = 0°)
Počet FV panelů	308
Sklon panelů	13°
Počet střídačů	2
Celkový jmen. výkon střídačů	133,2 kW

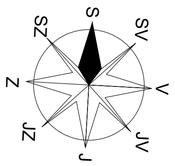

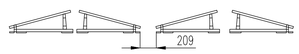

Č. REVIZE	OBSAH REVIZE	DATUM
-	-	-
00	PRVNÍ VYDÁNÍ	-

	JMÉNO:	PODPIS:
ZODPOVĚDNÝ PROJEKTANT:	Ing. Ladislav Bujok	
VYPRACOVAL:	Ing. Ladislav Bujok	
KONTROLOVAL:	Vladimír Svozil	

PROJEKTANT / DODAVATEL:
ENERFIS s.r.o.
Drtinova 557/10, 150 00 Praha 5
+420 222 766 950
info@enerfis.cz

PROJEKTANT ČÁSTI PD:
Ing. Ladislav Bujok
Vendryně 705, 739 94 Vendryně
+420 604 220 063
info@profesionalniprojekce.cz

AUTORIZAČNÍ RAZÍTKO:

PARÉ:

LIDL Česká republika v.o.s.
Nádražní 1359/11, 155 00 Praha 5 - Stodůlky
IČO: 26178541

PROJEKT: INSTALACE FVE NA PRODEJNU LIDL

STUPEŇ PROJEKTU: DSP

OBJEKT: Prodejna LIDL
U stadionu 3393/1, 729 29 Ostrava

MĚŘÍTKO:

FORMÁT: A1

DATUM: 12/2022

NÁZEV ČÁST: ZAŘÍZENÍ SILNOPROUDÉ ELEKTROTECHNIKY
PŮDORYS STŘECHA - FVE, ROZVADĚČE, KABELOVÉ TRASY

ČÍSLO DOKUMENTU: D.1.4_02

A1/8A4, 594x841