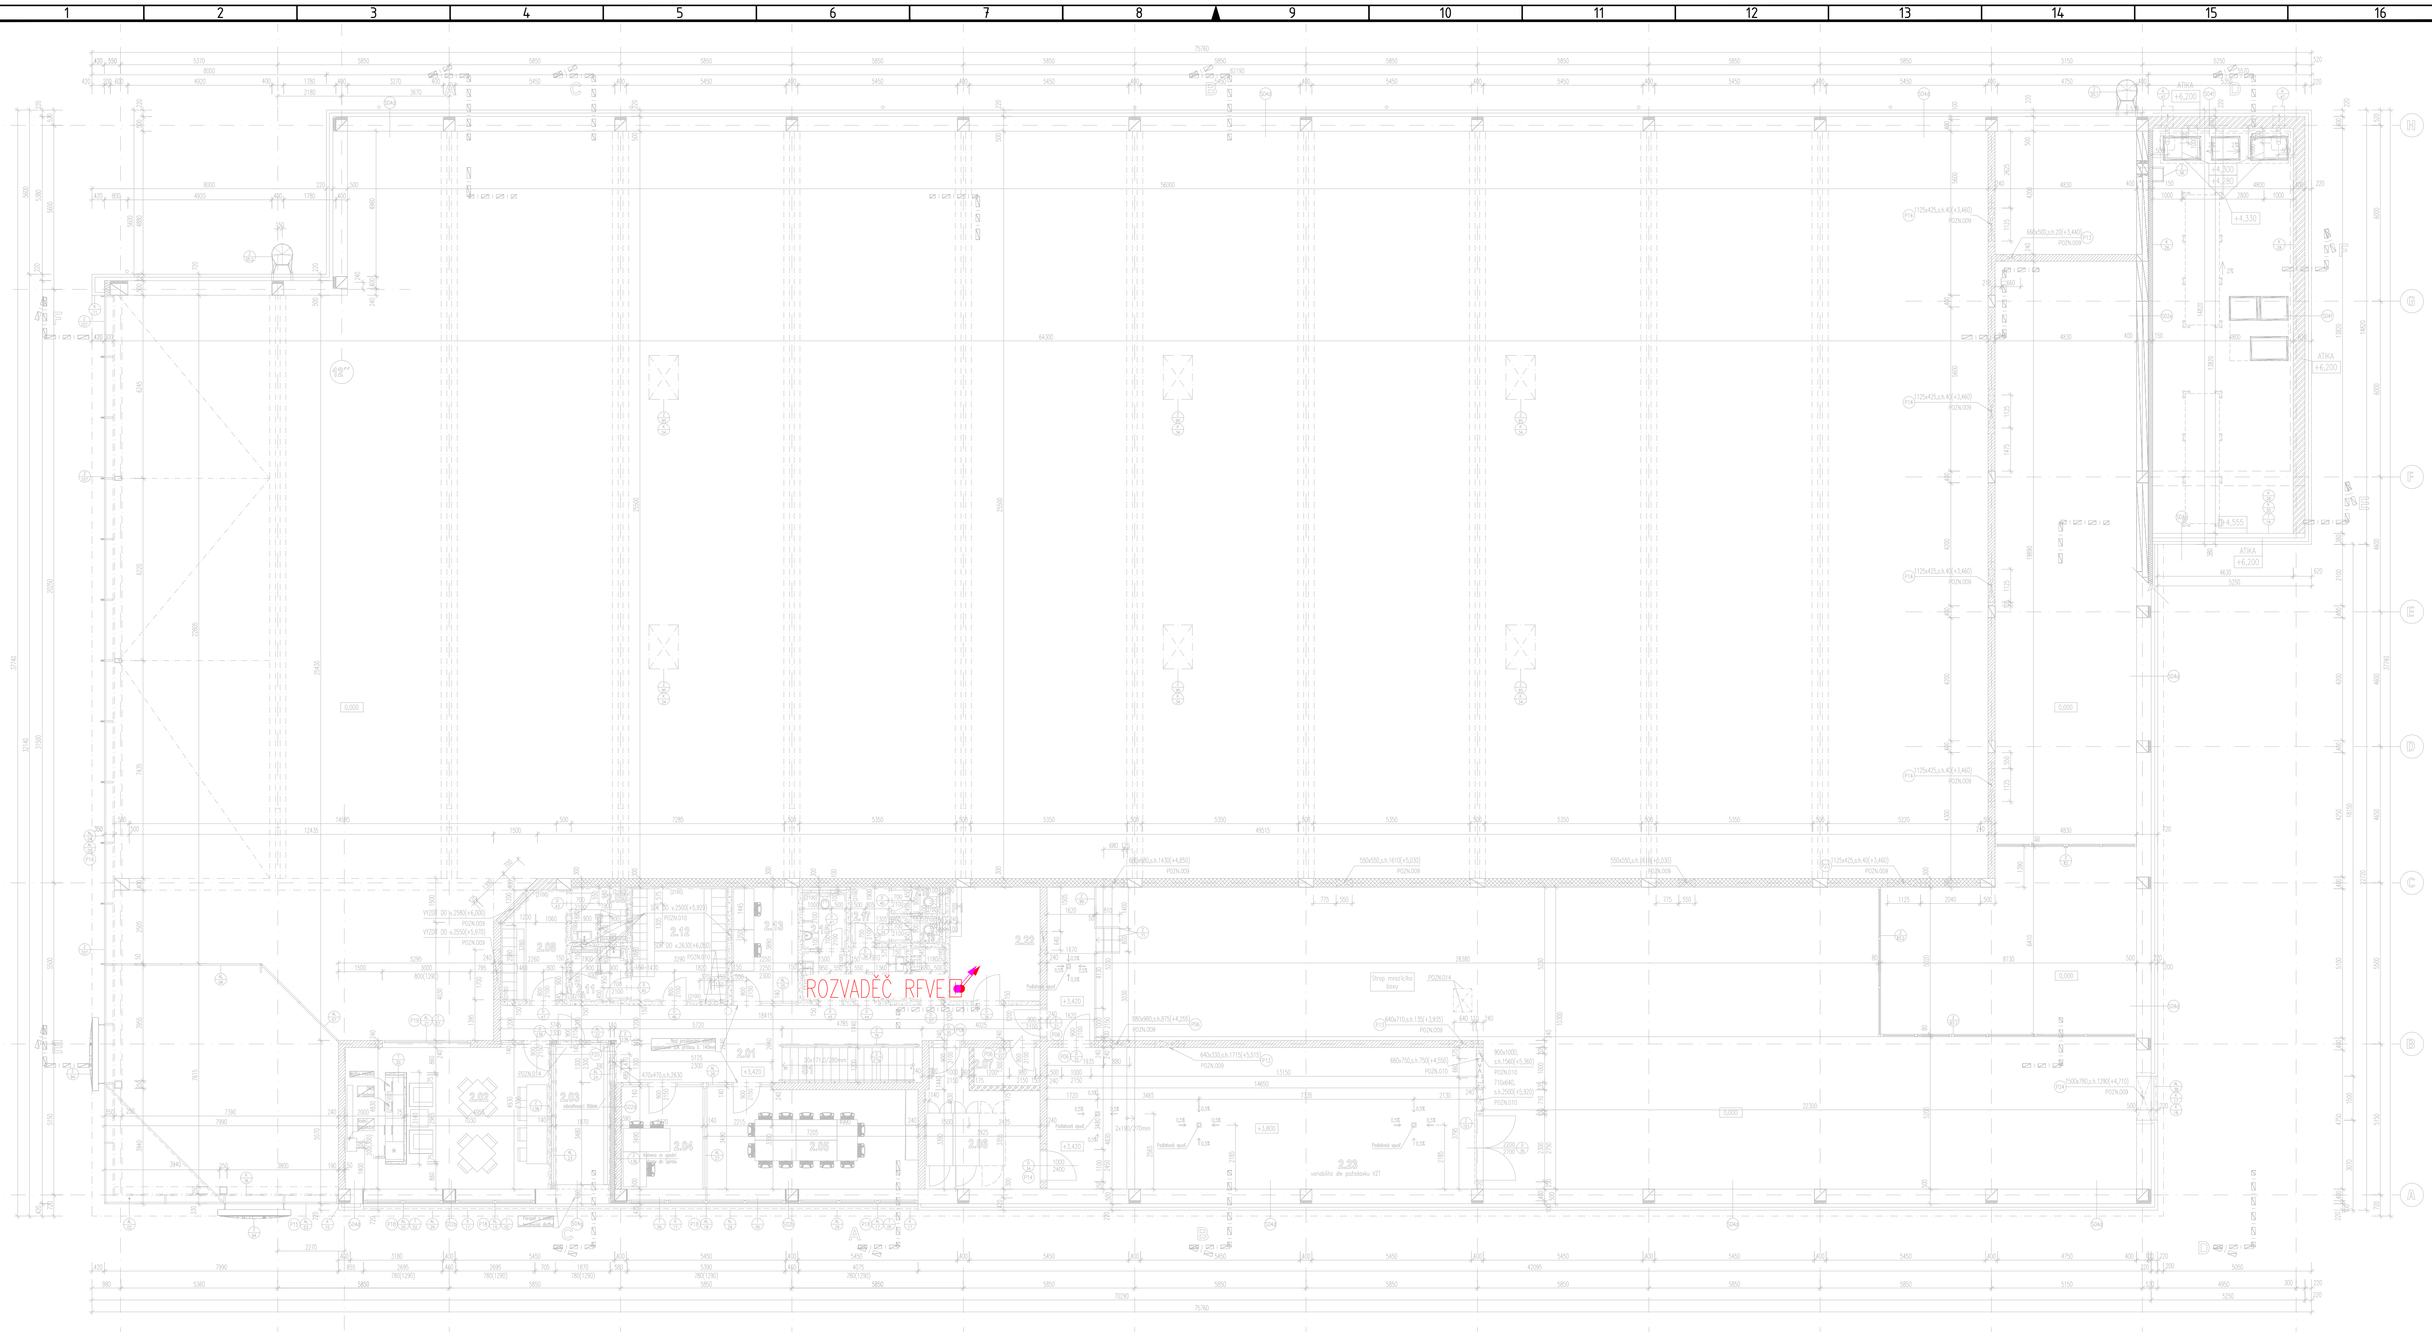

LEGENDA:

- rozvaděč
- Doplňující pospojování
- stoupací , klesající vedení
- Hlavní trasa silnoproudu
- Slaboproudá trasa

NAPĚŤOVÁ SOUSTAVA :

3NPE~50Hz,400V/TN-C-S

OCHRANA PŘED ÚRAZEM ELEKTRICKÝM PROUDEM :

ODPOJENÍM VADNÉ ČÁSTI PODLE ČSN 33 2000-4-41 ed. 3

2.13	Leon-výuk. místnost	8,88 m²	~ 3,12-2,92 m	2,45 m	Ker. dlažba - 300x600 mm, lepená na vazbu, antracitově šedá	**F05**	Omítka RAL 9010	Zavěšené akustické desky z minerálních vláken 600x600mm	Sokl 100mm v barvě dlažby
2.14	WC- předsíň muži	2,64 m²	~ 3,12-3,03 m	2,50 m	Ker. dlažba - 300x600 mm, lepená na vazbu, antracitově šedá	**F05**	Obklad GB 600x300mm do v.2,1m, omítka RAL 9010 od v.2,1m	Zavěšené desky z minerálních vláken 600x600mm	
2.15	WC- kabina muži	2,92 m²	~ 3,03-2,92 m	2,50 m	Ker. dlažba - 300x600 mm, lepená na vazbu, antracitově šedá	**F05**	Obklad GB 600x300mm do v.2,1m, omítka RAL 9010 od v.2,1m	Zavěšené desky z minerálních vláken 600x600mm	
2.16	WC- předsíň ženy	3,62 m²	~ 3,12-3,03 m	2,50 m	Ker. dlažba - 300x600 mm, lepená na vazbu, antracitově šedá	**F05**	Obklad GB 600x300mm do v.2,1m, omítka RAL 9010 od v.2,1m	Zavěšené desky z minerálních vláken 600x600mm	
2.17	WC-komunikace	2,58 m²	~ 3,03-2,92 m	2,50 m	Ker. dlažba - 300x600 mm, lepená na vazbu, antracitově šedá	**F05**	Obklad GB 600x300mm do v.2,1m, omítka RAL 9010 od v.2,1m	Zavěšené desky z minerálních vláken 600x600mm	
2.18	WC- kabina ženy	1,54 m²	~ 2,98-2,92 m	2,50 m	Ker. dlažba - 300x600 mm, lepená na vazbu, antracitově šedá	**F05**	Obklad GB 600x300mm do v.2,1m, omítka RAL 9010 od v.2,1m	Zavěšené desky z minerálních vláken 600x600mm	
2.19	WC- kabina ženy	1,54 m²	~ 3,03-2,98 m	2,50 m	Ker. dlažba - 300x600 mm, lepená na vazbu, antracitově šedá	**F05**	Obklad GB 600x300mm do v.2,1m, omítka RAL 9010 od v.2,1m	Zavěšené desky z minerálních vláken 600x600mm	
2.20	Neobsazeno	- m²	- m	- m		-			
2.21	Úklidová místnost	2,28 m²	~ 3,12-3,03 m	2,50 m	Ker. dlažba - 300x600 mm, lepená na vazbu, antracitově šedá	**F05**	Obklad GB 600x300mm do v.2,1m, omítka RAL 9010 od v.2,1m	Zavěšené desky z minerálních vláken 600x600mm	
2.22	Technická místnost	11,41 m²	~ 3,12-2,93 m	- m	Antistatická podlaha	**F08**	Omítka RAL 9010	ŽB strop (SPIROLL)- vytmelený a zbroušený, barva RAL 9010	Antistatický sokl v. 50 mm
2.23	Instalační plocha pro VZT	70,76 m²	~ 3,45-3,20 m	- m	Betonový hlazený potěr + olejí odolný nátěr	**F09**	Omítka RAL 9010	ŽB strop (SPIROLL)- vytmelený a zbroušený, barva RAL 9010	Sokl v. 50 mm šedý, olejí odolný nátěr, podlaha ve spádu

Č. REVIZE	OBSAH REVIZE	DATUM
–	–	–
00	PRVNÍ VYDÁNÍ	–

	JMÉNO:	PODPIS:
ZODPOVĚDNÝ PROJEKTANT:	ing. Ladislav Bujok	
VYPRACOVAL:	ing. Ladislav Bujok	
KONTROLOVAL:	Vladimír Svozil	

PROJEKTANT / DODAVATEL:

ENERFIS s.r.o.
Drtinova 557/10, 150 00 Praha 5
+420 222 766 950
info@enerfis.cz

PROJEKTANT ČÁSTI PD:

Ing. Ladislav Bujok
Vendryně 705, 739 94 Vendryně
+420 604 220 063
info@profesionalniprojekce.cz

AUTORIZAČNÍ RAZÍTKO:

PARÉ:

LIDL Česká republika v.o.s.
Nárožní 1359/11, 155 00 Praha 5 – Stodůlky
IČO: 26178541

PROJEKT: INSTALACE FVE NA PRODEJNU LIDL

STUPEŇ PROJEKTU: DSP

OBJEKT: Prodejna LIDL
Dornych 451, 602 00 Brno

MĚŘÍTKO:

FORMÁT: A1

DATUM: 07/2022

NÁZEV ČÁST: ZAŘÍZENÍ SILNOPROUDÉ ELEKTROTECHNIKY
PŮDORYS 2.NP – ROZVADĚČE, KABELOVÉ TRASY

ČÍSLO DOKUMENTU: D.1.4_02

A1/8A4, 594x841