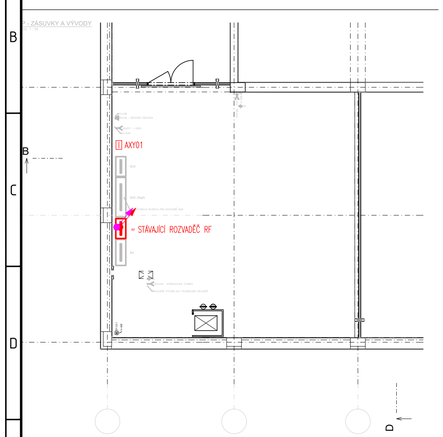

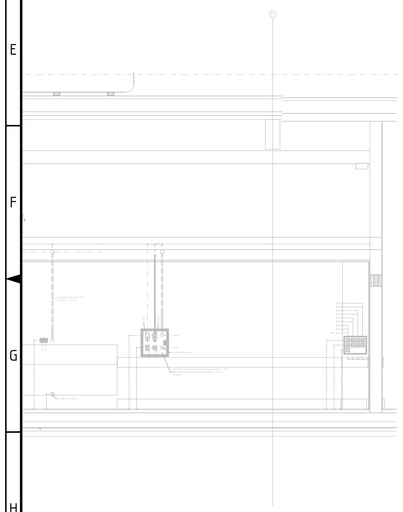

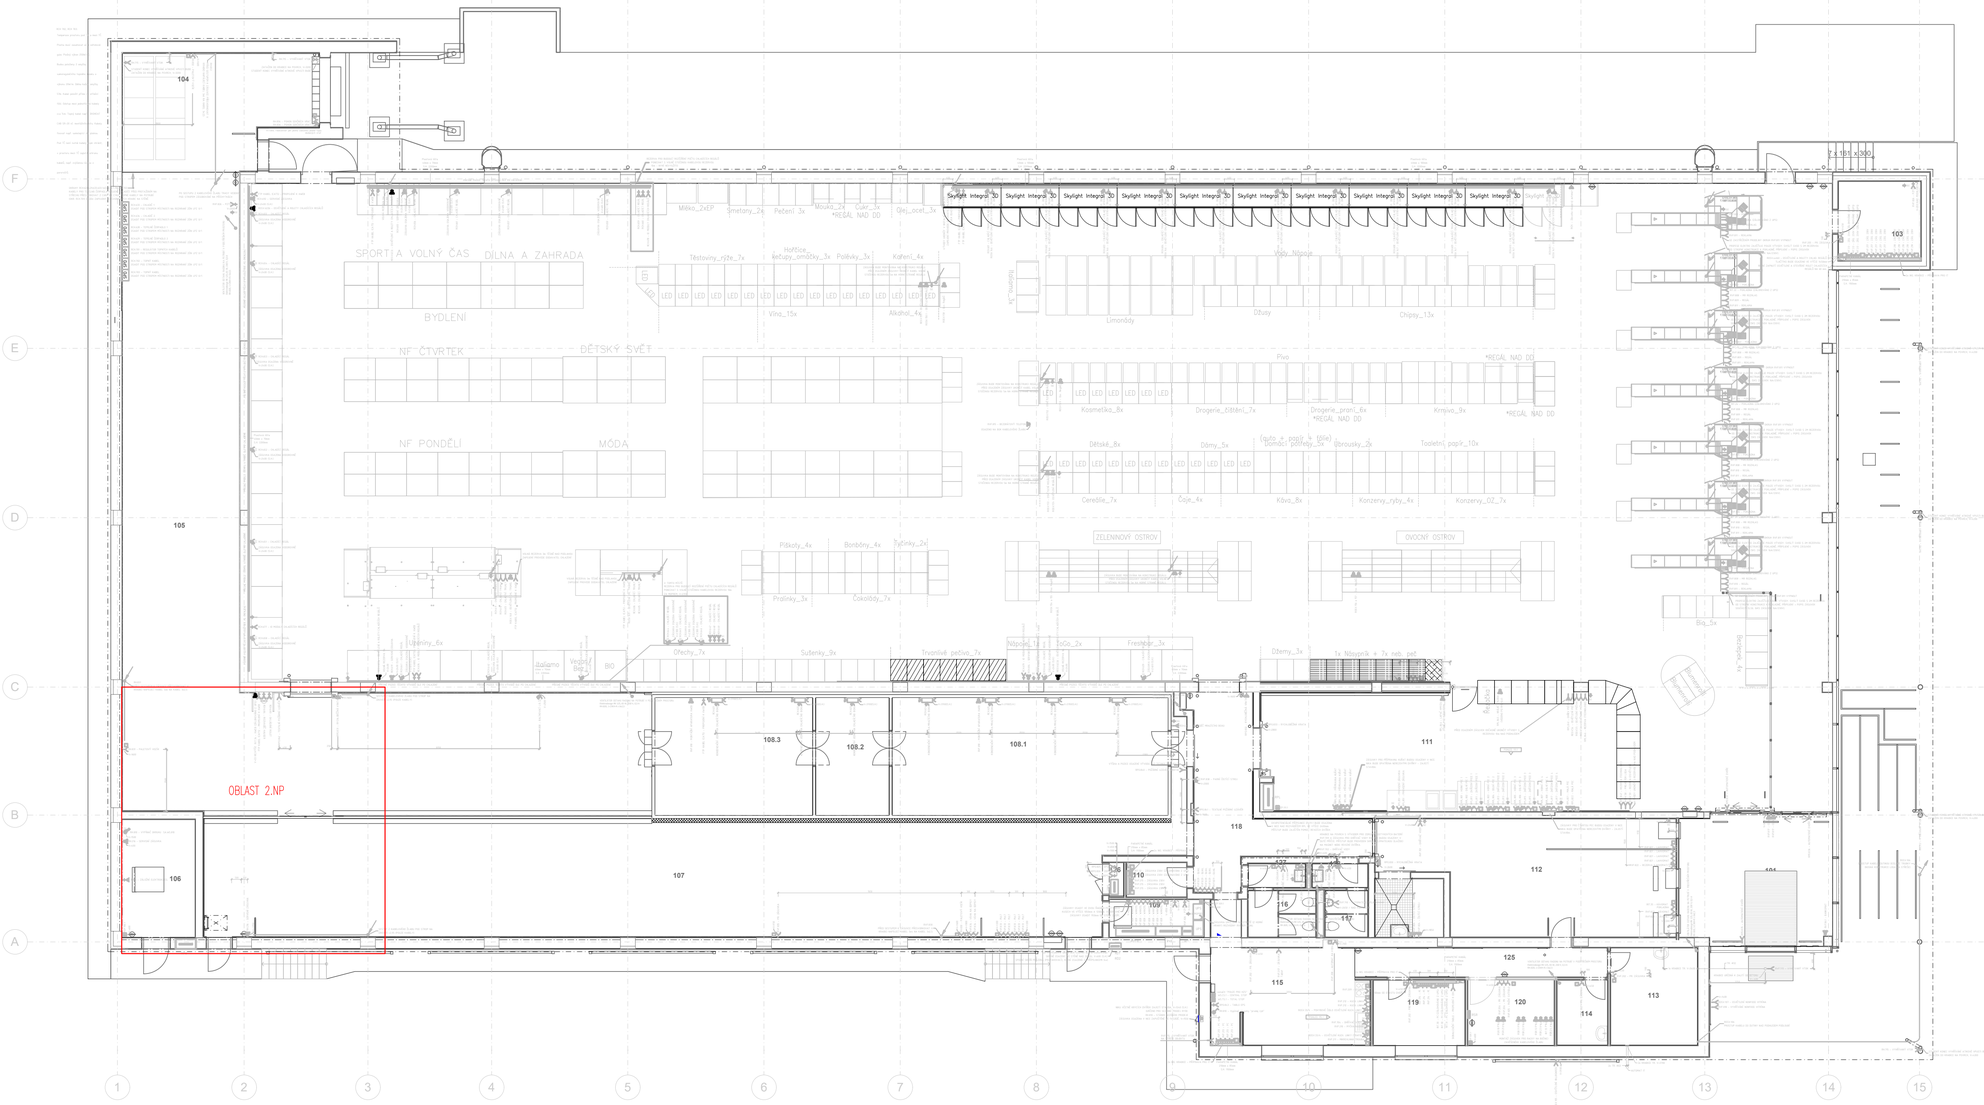

LEGENDA:

- rozvaděč
- Doplňující pospojování
- stoupací , klesající vedení
- Hlavní trasa silnoproudu
- Slaboproudá trasa

NAPĚŤOVÁ SOUSTAVA :

3NPE~50Hz,400V/TN-C-S

OCHRANA PŘED ÚRAZEM ELEKTRICKÝM PROUDEM :

ODPOJENÍM VADNÉ ČÁSTI PODLE ČSN 33 2000-4-41 ed. 3

117	WC MUŽI	3,37	KAMENINOVÁ DLAŽBA 300X300X15 mm , typ: Flakes (Casalgrande Padana)	VÁPENOCEMENTOVÁ OMÍTKA TL. 15 mm, bílá RAL 9010	KAMENINOVÝ OBKLAD 300x600 mm, V=2,1 m, Graubeige (typ Neutra Sabbia)	ZAVĚŠENÝ PODHLED S.V. 2500MM	
118	CHODBA	27,10	KAMENINOVÁ DLAŽBA 300X300X15 mm (R9 A R10), typ: Flakes (Casalgrande Padana), R10 POUZE MEZI MRAZ.BOXEM A PŘÍPRAVNOU	VÁPENOCEMENTOVÁ OMÍTKA TL. 15 mm, bílá RAL 9010	HD-PE DESKY	TRAPÉZOVÝ PLECH, BÍLÁ RAL 9010	OCHRANNÉ DESKY *P Röchling* 200X20 m (1. ŘADA: V PROSTO SOKLU, VE DVOU — VRSTVÁCH 2. ŘADA: SH=0,85M)
119	MÍSTNOST VEDOUCÍHO	9,73	KAMENINOVÁ DLAŽBA 300X300X15 mm, typ: Flakes (Casalgrande Padana) SOKL 100 mm	VÁPENOCEMENTOVÁ OMÍTKA TL. 15 mm, bílá RAL 9010, VODOU UMYTELNÝ NÁTĚR (NAPŘ.: POLYTEX)		ZAVĚŠENÝ PODHLED (600X600X15MM) RAL 9010 S.V. 3000MM	
120	SERVEROVNA	9,20	ANTISTATICKÁ PODLAHA, UZEMNĚNÁ Cu PÁSKY	VÁPENOCEMENTOVÁ OMÍTKA TL. 15 mm, bílá RAL 9010		STROPNÍ FILIGRÁNOVÉ PANELY S.V. 4000MM	
121	STROJOVNA VZT	100,30	BETONOVÁ PODLAHA + OLEJI ODOLNÝ NÁTĚR, SOKL 100mm	VÁPENOCEMENTOVÁ OMÍTKA TL. 15 mm, bílá RAL 9010		TRAPÉZOVÝ PLECH, BÍLÁ RAL 9010	
125	CHODBA	12,54	KAMENINOVÁ DLAŽBA 300X300X15 mm (R9), typ: Flakes (Casalgrande Padana) SOKL 100 mm	VÁPENOCEMENTOVÁ OMÍTKA TL. 15 mm, bílá RAL 9010		ZAVĚŠENÝ PODHLED (600X600X15MM) RAL 9010 S.V. 3000MM	
126	NIKA CBS	0,83	ANTISTATICKÁ PODLAHA, UZEMNĚNÁ Cu PÁSKY	VÁPENOCEMENTOVÁ OMÍTKA TL. 15 mm, bílá RAL 9010		STROPNÍ FILIGRÁNOVÉ PANELY S.V. 4000MM	
127	ZÁCHODOVÁ PŘEDSÍŇ Ž	2,35	KAMENINOVÁ DLAŽBA 300X300X15 mm, typ: Flakes (Casalgrande Padana)	VÁPENOCEMENTOVÁ OMÍTKA TL. 15 mm, bílá RAL 9010	KAMENINOVÝ OBKLAD 300x600 mm, V=2,1 m, Graubeige (typ Neutra Sabbia)	ZAVĚŠENÝ PODHLED S.V. 2500MM	
128	ZÁCHODOVÁ PŘEDSÍŇ M	2,29	KAMENINOVÁ DLAŽBA 300X300X15 mm, typ: Flakes (Casalgrande Padana)	VÁPENOCEMENTOVÁ OMÍTKA TL. 15 mm, bílá RAL 9010	KAMENINOVÝ OBKLAD 300x600 mm, V=2,1 m, Graubeige (typ Neutra Sabbia)	ZAVĚŠENÝ PODHLED S.V. 2500MM	

Č. REVIZE	OBSAH REVIZE	DATUM
–	–	–
00	PRVNÍ VYDÁNÍ	–

	JMÉNO:	PODPIS:
ZODPOVĚDNÝ PROJEKTANT:	Ing. Ladislav Bujok	
VYPRACOVAL:	Ing. Ladislav Bujok	
KONTROLOVAL:	Vladimír Svozil	

PROJEKTANT / DODAVATEL:
ENERFIS s.r.o.
Drtinova 557/10, 150 00 Praha 5
+420 222 766 950
info@enerfis.cz

PROJEKTANT ČÁSTI PD:
Ing. Ladislav Bujok
Vendryně 705, 739 94 Vendryně
+420 604 220 063
info@profesionalniprojekce.cz

AUTORIZAČNÍ RAZÍTKO:

PARÉ:

LIDL Česká republika v.o.s.
Národní 1359/11, 155 00 Praha 5 – Stodůlky
IČO: 26178541

PROJEKT: INSTALACE FVE NA PRODEJNU LIDL

STUPEŇ PROJEKTU: DSP

OBJEKT: Prodejna LIDL
Československá armády 1873, 684 01 Slavkov u Brna

MĚŘÍTKO:

FORMÁT: A1

DATUM: 12/2022

NÁZEV ČÁSTI: ZAŘÍZENÍ SILNOPROUDÉ ELEKTROTECHNIKY
PŮDORYS 2.NP – ROZVAĎEČE, KABELOVÉ TRASY

ČÍSLO DOKUMENTU: D.1.4_02

A1/8A4, 594x841