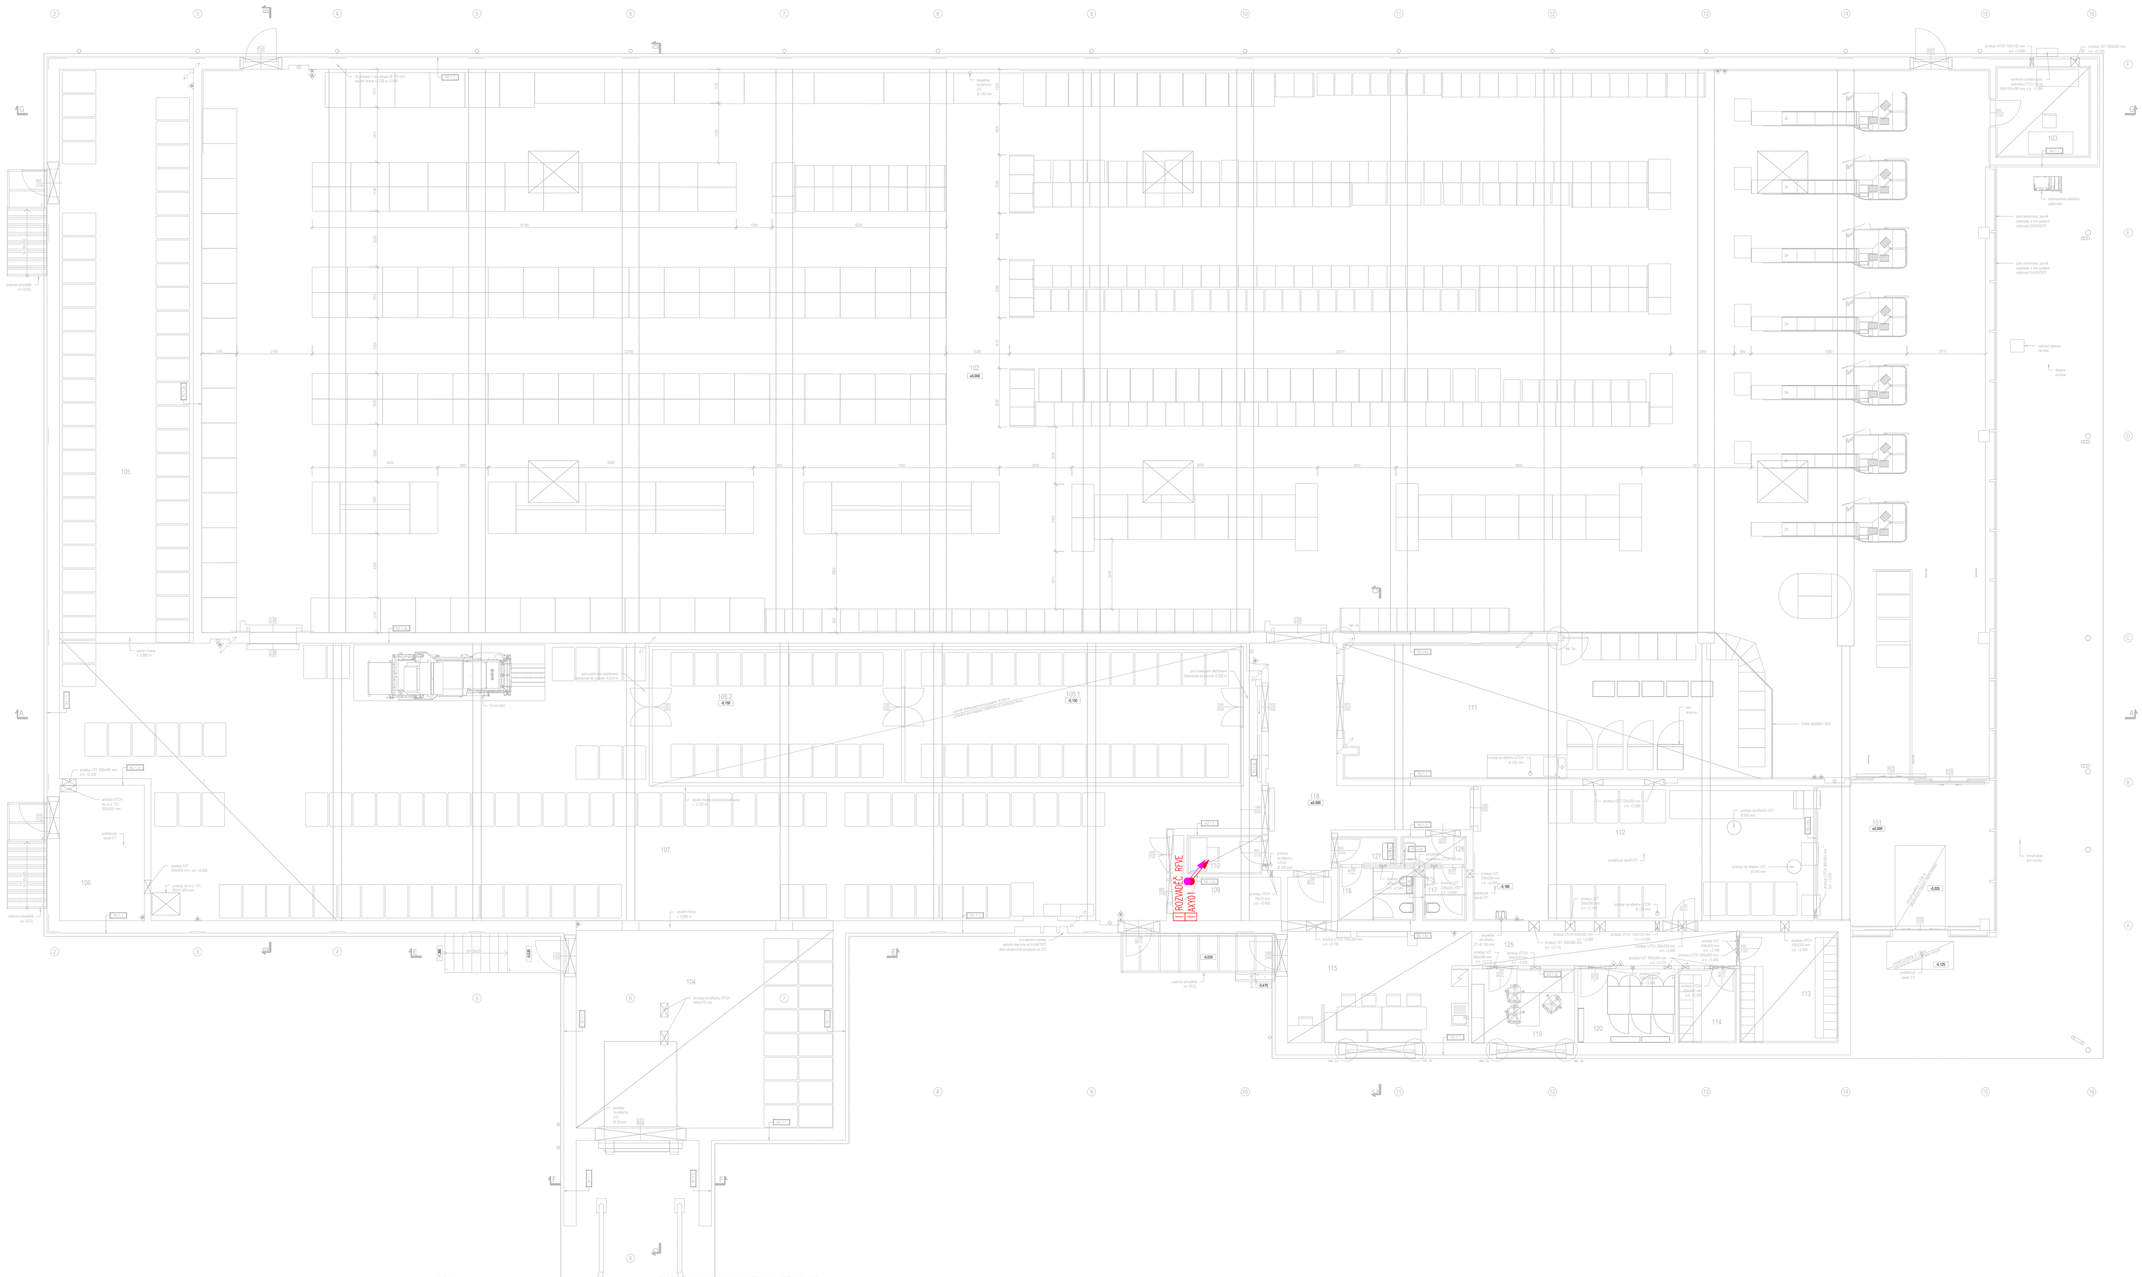

LEGENDA:

- rozvaděč
- Doplňující pospojování
- stoupací , klesající vedení
- Hlavní trasa silnoproudu
- Slaboproudá trasa

NAPĚŤOVÁ SOUSTAVA :
3NPE~50Hz,400V/TN-C-S

OCHRANA PŘED ÚRAZEM ELEKTRICKÝM PROUDEM :

ODPOJENÍM VADNÉ ČÁSTI PODLE ČSN 33 2000-4-41 ed. 3

105	PU ZÓNA	204,07	- ŘADA OCELOVÝCH DLAŽDIC Stelcon NA PŘECHODECH MEZI CHLADICÍM BOXEM A DLAŽDICEMI
106	PŘÍPOJKOVÁ MÍSTNOST	14,74	- BETONOVÁ PODLAHA + EPOXIDOVÝ NÁTĚR, - 5 cm SOKL
107	MANIPULAČNÍ PROSTOR	197,68	KERAMICKÁ DLAŽBA, 30 x 30 mm
108.1	MRAZÍCÍ BOX	57,12	DODÁVKA INVESTOR
108.2	CHLADÍCÍ BOX	42,46	DODÁVKA INVESTOR
109	ROZVODNA	5,84	ANTISTATICKY UZEMNĚNÁ PODLAHOVÁ KRYTINA
110	CCTV	3,57	KAMENINOVÁ DLAŽBA, 30 x 30 cm
111	PŘÍPRAVA PEČIVA	71,71	KAMENINOVÁ DLAŽBA, R10, 30 x 30 cm
112	VÝKUP LAHVÍ	58,51	KAMENINOVÁ DLAŽBA, 30 x 30 cm
113	ŠATNA Ž	13,86	KAMENINOVÁ DLAŽBA, 30 x 30 cm
114	ŠATNA M	5,35	KAMENINOVÁ DLAŽBA, 30 x 30 cm
115	DENNÍ MÍSTNOST + LEON	24,55	- KAMENINOVÁ DLAŽBA, 30 x 30 cm - 10 cm SOKL
116	WC Ž	5,17	KAMENINOVÁ DLAŽBA, 30 x 30 cm
117	WC M	2,85	KAMENINOVÁ DLAŽBA, 30 x 30 cm
118	CHODBA	27,13	- KAMENINOVÁ DLAŽBA, R9, 30 x 30 cm - KAMENINOVÁ DLAŽBA, R10, 30 x 30 cm MEZI 111 108.1 - ŘADA OCELOVÝCH DLAŽDIC Stelcon NA PŘECHODECH MEZI MRAZÍCÍM BOXEM A

Č. REVIZE	OBSAH REVIZE	DATUM
–	–	–
00	PRVNÍ VYDÁNÍ	–

	JMÉNO:	PODPIS:
ZODPOVĚDNÝ PROJEKTANT:	ing. Ladislav Bujok	
VYPRACOVAL:	ing. Ladislav Bujok	
KONTROLOVAL:	Vladimír Svozil	

PROJEKTANT / DODAVATEL:
ENERFIS s.r.o.
Drtinova 557/10, 150 00 Praha 5
+420 222 766 950
info@enerfis.cz

PROJEKTANT ČÁSTI PD:
Ing. Ladislav Bujok
Vendryně 705, 739 94 Vendryně
+420 604 220 063
info@profesionalniprojekce.cz

AUTORIZAČNÍ RAZÍTKO:

PARÉ:

LIDL Česká republika v.o.s.
Nárožní 1359/11, 155 00 Praha 5 - Stodůlky
IČO: 26178541

PROJEKT: INSTALACE FVE NA PRODEJNU LIDL

STUPEŇ PROJEKTU: DSP

OBJEKT: Prodejna LIDL
Československé armády, 766 01 Valašské Klobouky

MĚŘÍTKO:

FORMÁT: A1

DATUM: 07/2022

NÁZEV ČÁSTI: ZAŘÍZENÍ SILNOPROUDÉ ELEKTROTECHNIKY
PŮDORYS 1.NP – ROZVADĚČE, KABELOVÉ TRASY

ČÍSLO DOKUMENTU: D.1.4_02

A1/8A4, 594x841