PŮDORYS STŘECHY - ZÁCHYTNÝ SYSTÉM

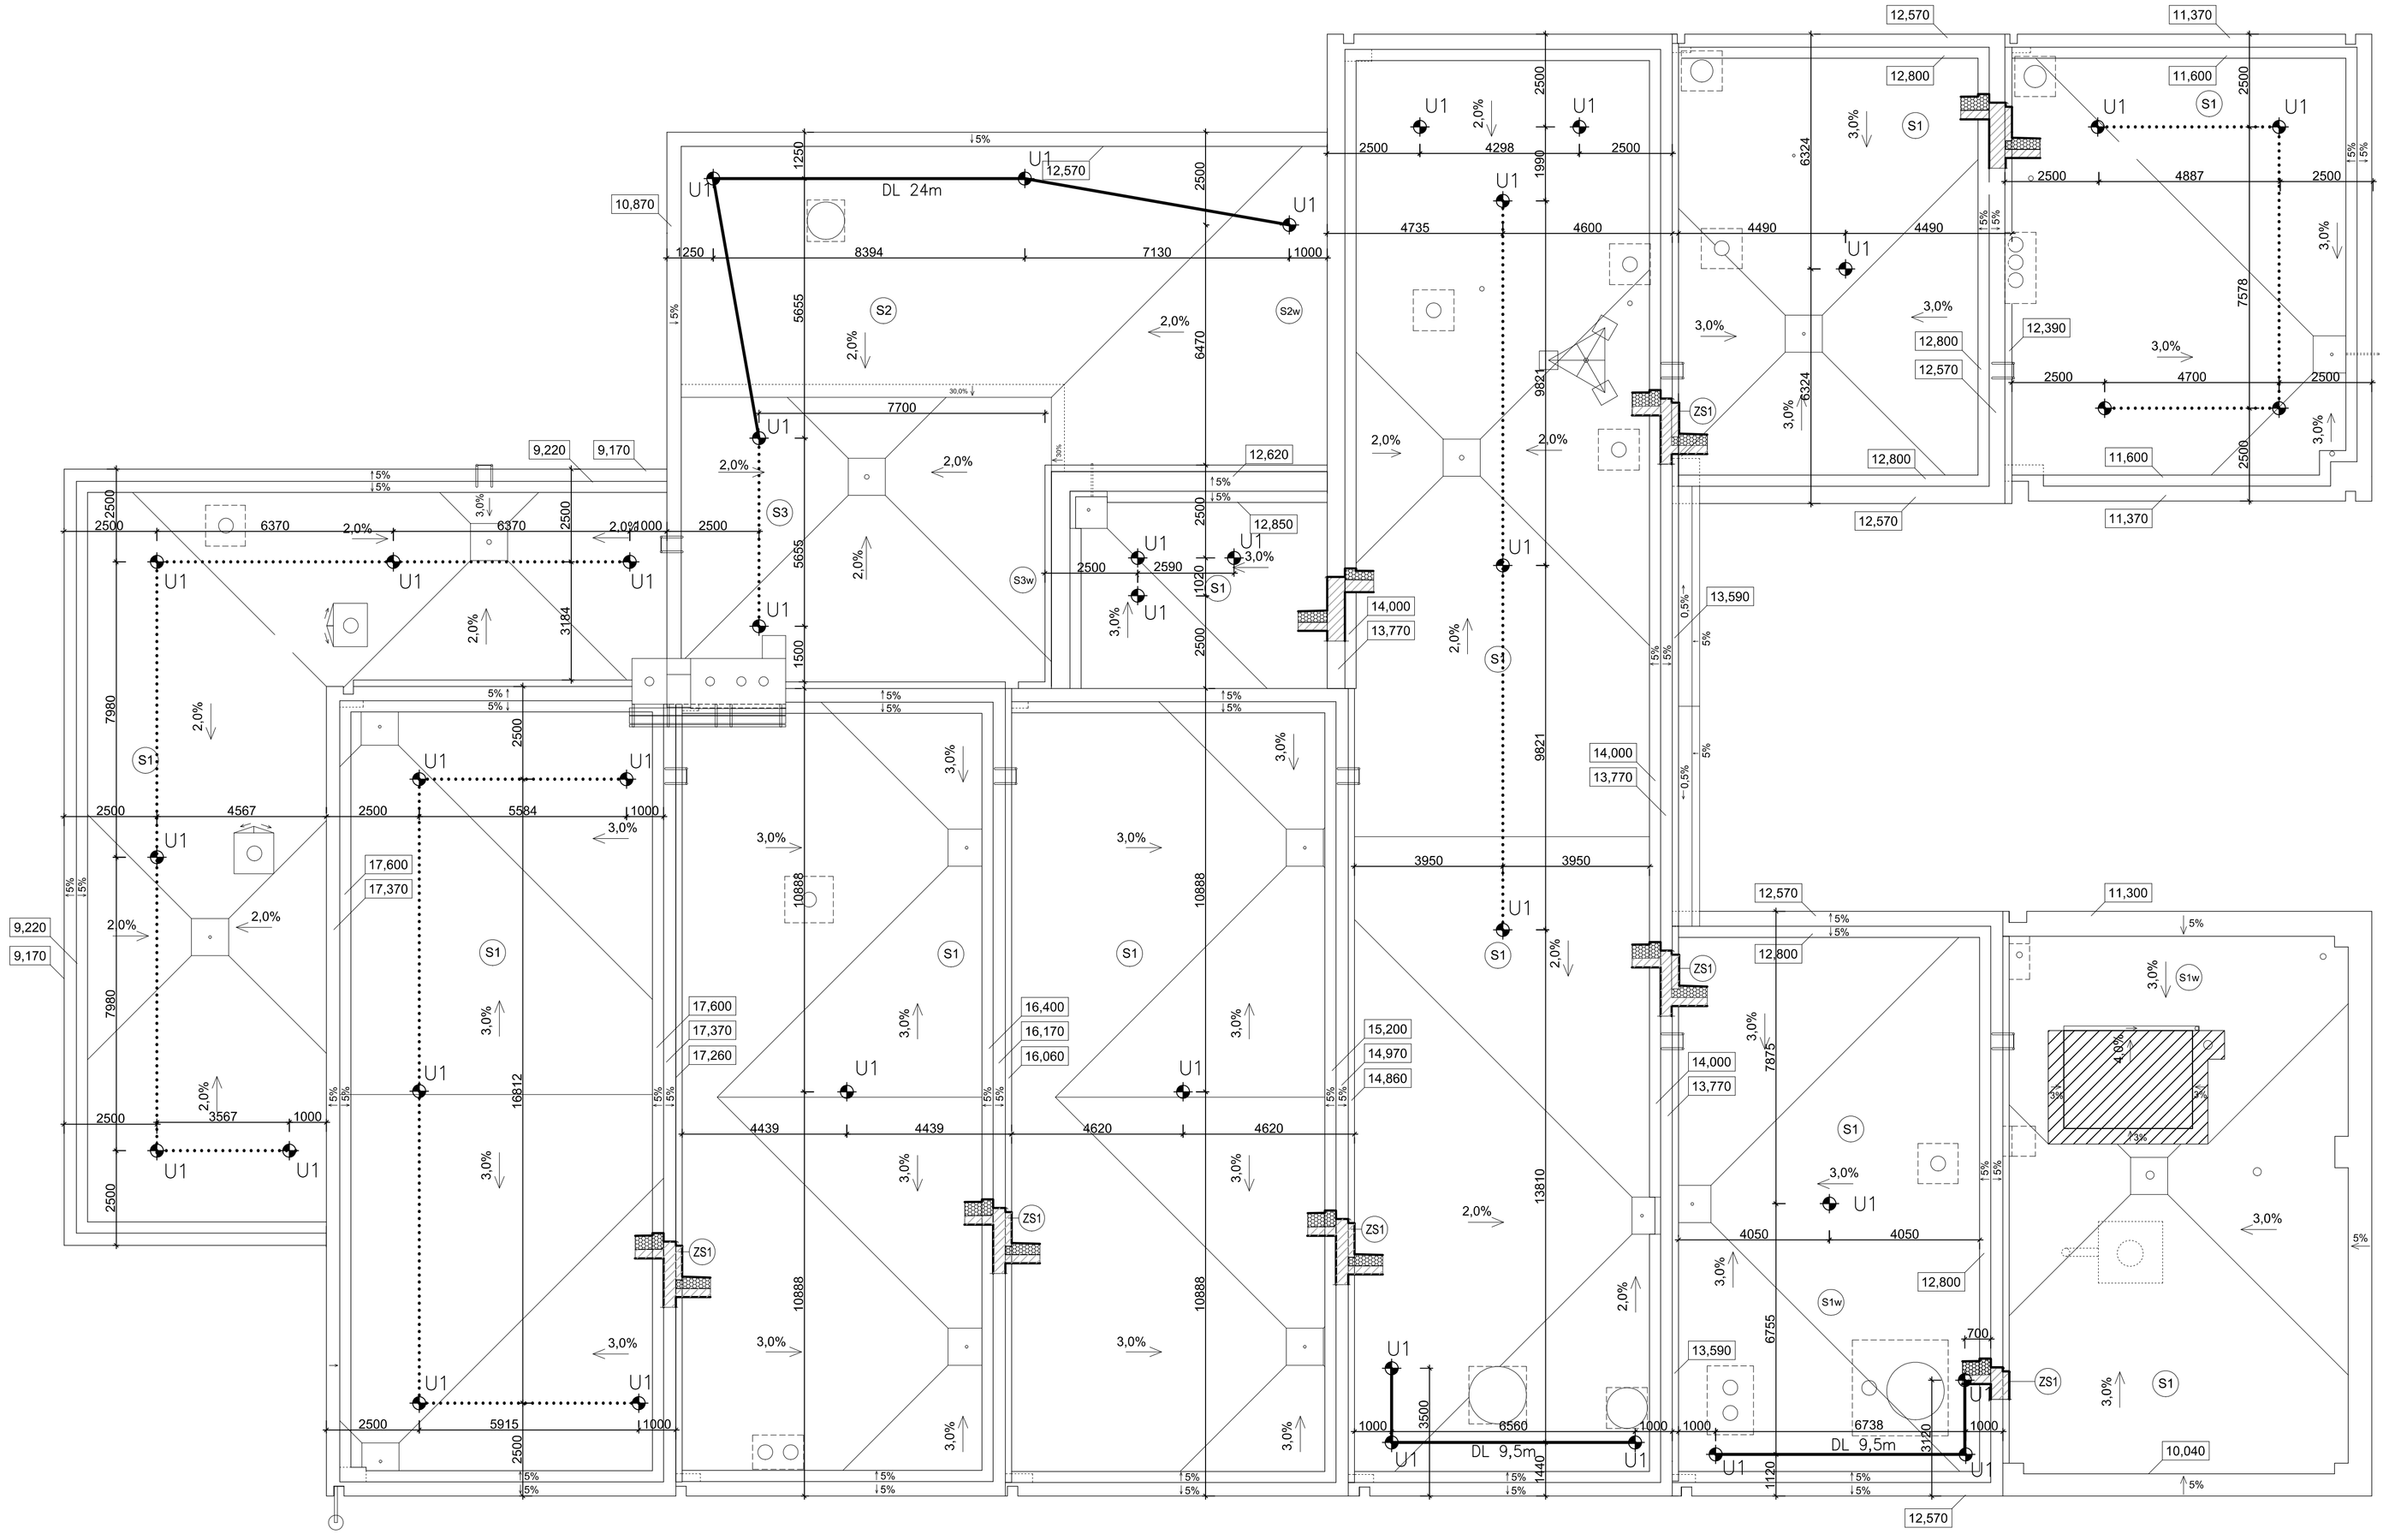

NEŘEŠENÁ ČÁST, ÚDRŽBA ŽLABU ZE ŽEBŘÍKU

POZN.:

SPOJOVACÍ LANO MUSÍ BÝT VŽDY ZKRÁCENO NA CO NEJKRATŠÍ MOŽNOU DÉLKU! SOUČASNĚ VŠAK JEHO DÉLKA NIKDY NESMÍ UMOŽNIT VOLNÝ PÁD DELŠÍ NEŽ 1500 mm NEBO NÁRAZ NA NÍŽE POLOŽENOU PŘEKÁŽKU.

ZÁCHYTNÝ SYSTÉM JE MOŽNÉ POPRVÉ POUŽÍT AŽ PO ÚSPĚŠNÉM PROVEDENÍ REVIZE SYSTÉMU A POUŽÍVAT JEJ SMÍ (A TUDÍŽ I VSTUPOVAT DO NEBEZPEČNÉHO OKRAJE) POUZE NÁLEŽITĚ POUČENÉ OSOBY S VHODNÝM VYBAVENÍM.

PŘI MONTÁŽI KAŽDÝ BOD POPSAT ČÍSLEM (NAPŘ. NA ZÁKLADNĚ) PODLE DOKUMENTACE A PŘED ZAKRYTÍM VRSTVAMI FOTOGRAFICKY ZDOKUMENTOVAT UKOTVENÍ!

SKUTEČNÉ DÉLKY NEREZOVÝCH LAN PŘED ZÁVAZNÝM OBJEDNÁNÍM VŽDY OVĚŘIT PŘÍMO NA STAVBĚ.

KOVOVÉ PRVKY SYSTÉMU S PERMANENTNÍM NEREZOVÝM LANEM JE NUTNÉ PROPOJIT S HROMOSVODNOU SOUSTAVOU DLE ČSN EN 62 305

PŘEDPOKLÁDÁ SE, ŽE VÝLEZY NA STŘECHU POMOCÍ PEVNÝCH PROVOZNÍCH ŽEBŘÍKŮ JSOU ZABEZPEČENY DLE ČSN 74 3282 OCHRANNÝM ZÁBRADLÍM, POPŘ. JINÝM ZPŮSOBEM, KTERÝ ÚČELNĚ ZAMEZÍ PÁDU OSOB Z VÝŠKY A DO HLOUBKY A KTERÝ NENÍ SOUČÁSTÍ TOHOTO PROJEKTU.
HRANA VÝSTUPNÍ ÚROVNĚ ŽEBŘÍKU A PŘÍSTUPOVÁ PLOŠINA MUSÍ BÝT PO OBOU STRANÁCH OPATŘENY OCHRANNÝM ZÁBRADLÍM PRODLOUŽENÝM DO VZDÁLENOSTI 1500 mm OD NEZABEZPEČENÉ HRANY DO PLOCHY STŘECHY, NEBO PODÉL PÁDOVÉ HRANY TAK, ABY DO VZDÁLENOSTI 1500 mm OD PEVNÉHO ŽEBŘÍKU BYL VYLOUČEN PÁD.

LEGENDA ZÁCHYTNÉHO SYSTÉMU TOPSAFE

U1	Kotvicí bod TOPSAFE TSL-400-BSR10, délka 400 mm	38 ks
	BODY KOTVENÉ NA CHEMII	
• • • •	Montážní lano	
———	Permanentní nerezové lano tl. 6 mm (3 úseky)	43 m celkem
———	Prvek kolektivní ochrany (zábradlí / vysoká atika)	
DL XX	Označení délky nerezových lan. XX – číselná hodnota délky 1 ks lana v m	
1.,2., ...	Pořadové číslo kotvicího bodu	

ATELIER DEK

OPRAVA STŘECHY KULTURNÍHO DOMU
Uherský Brod, Masarykovo nám. 100, 688 01 Uherský Brod

projektant: DEKPROJEKT s. r. o.
Tiskařská 10/257, 108 00
tel: 234 054 284
fax: 234 054 291

objednatel: Město Uherský Brod
Masarykovo nám. 100, 688 01 Uherský Brod

stupeň dokumentace: DOKUMENTACE PRO VÝBĚR ZHOTOVITELE

část dokumentace: D.1.1. Architektonicko-stavební řešení

obsah výkresu: Půdorys střechy - Záchytný systém

vypracoval: Ing. Adam Kermes

kontroloval: Ing. Ctibor Hůlka

zodpovědný projektant: Ing. Pavel Štajnrt

Pořadové číslo v deníku autorizované osoby: 256

paré:

číslo výkresu: **D.1.1.15**

formát: A1 | **datum:** 20.12. 2016 | **měřítko:** 1:100 | **č. zakázky:** 2017-001571-KeA