
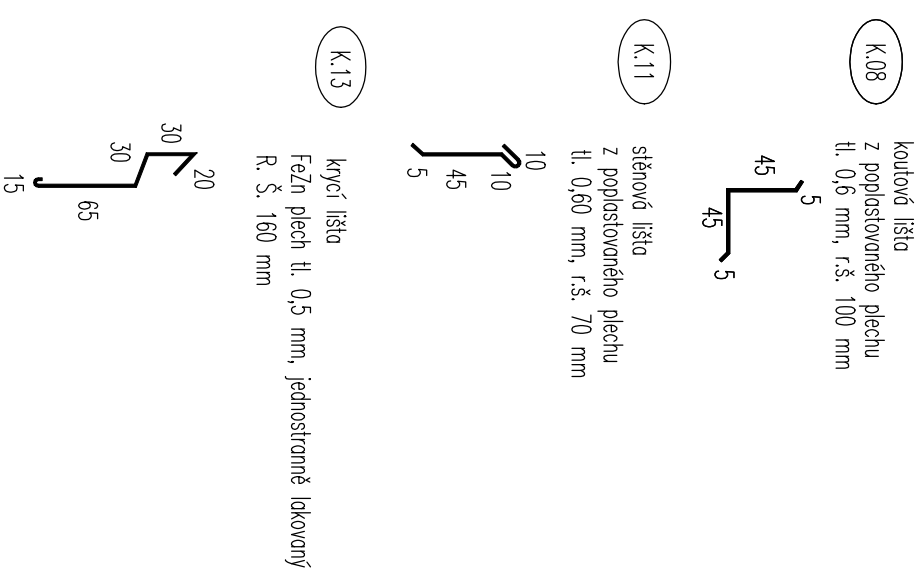


Detail E - návaznost na stěnu se zateplovacím systémem

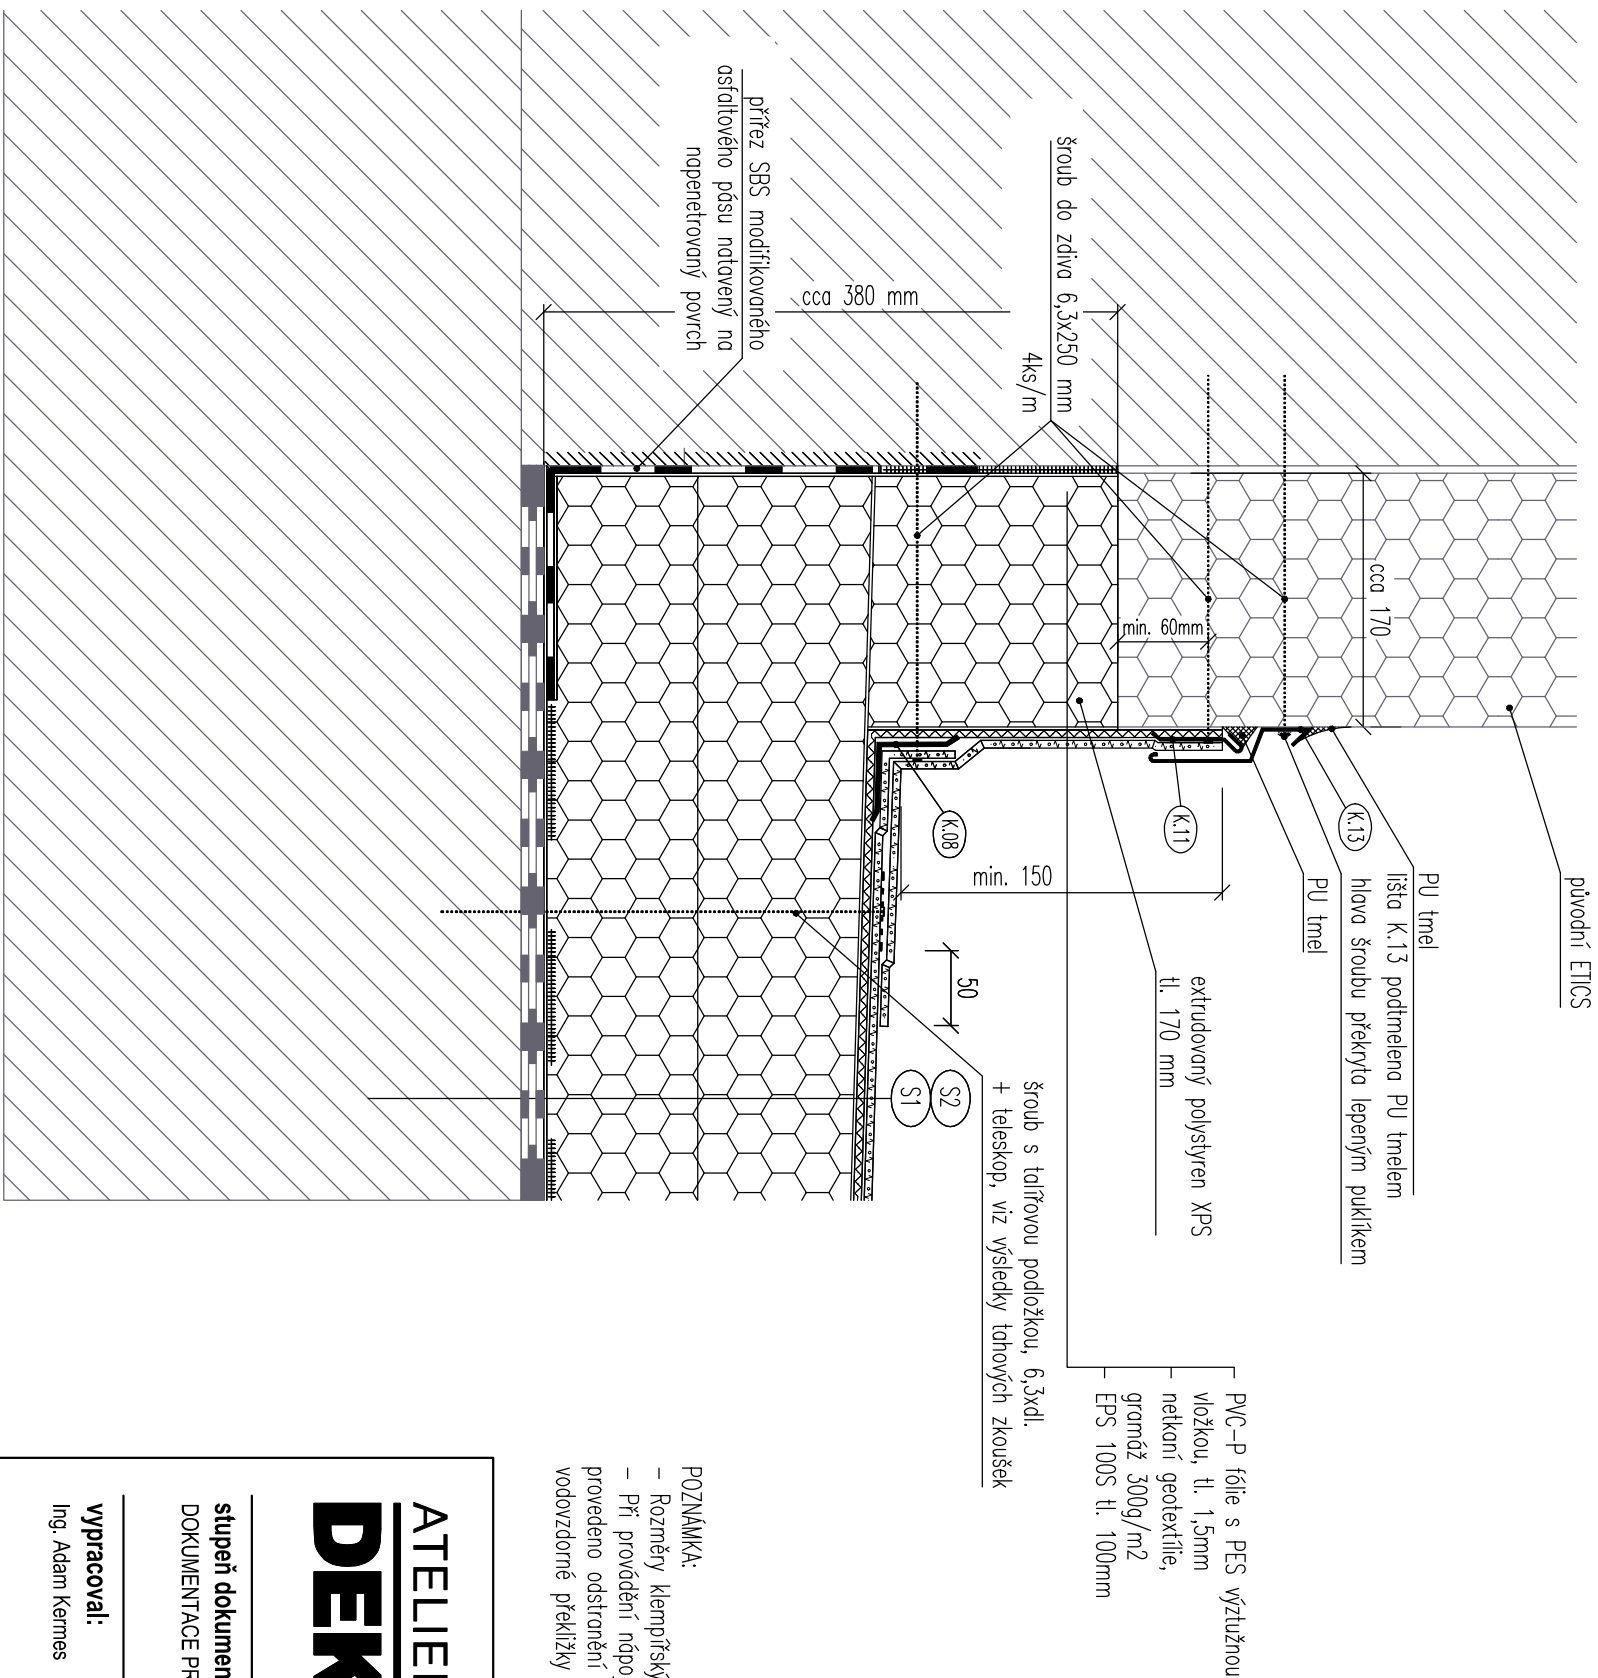

<div><div>ATELIER</div><div>DEK</div></div>			
OPRAVA STŘECHY KULTURNÍHO DOMU Uherský Brod, Masarykovo nám. 100, 688 01 Uherský Brod			
projektant:		objednatel:	
DEKPROJEKT s. r. o. Tiskařská 10/257, 108 00 tel: 234 054 284 fax: 234 054 291		Město Uherský Brod Masarykovo nám. 100, 688 01 Uherský Brod	
stupeň dokumentace: DOKUMENTACE PRO VÝBĚR ZHOTOVITELE		část dokumentace: D.1.1. Architektonicko-stavební řešení	
obsah výkresu: Detail - E		paré:	
vyracovali: Ing. Adam Kermes		zodpovědný projektant: Ing. Pavel Štajnt	
kontrolovali: Ing. Ctibor Hlilka Ing. Petr Schindler, Ph.D.		Pořádkové číslo v deníku autorizované osoby: 324	
formát: A3		datum: 30.6.2017	
měřítko: 1:5		č. zakázky: 2017-001571-KeA	
číslo výkresu: D.1.1.7			