


NÁVRH INTERAKČNÍCH PRVKŮ – UHERSKÝ BROD

DETAIL H2

IP6 – OSAZOVACÍ PLÁN

M 1 : 2000

- LEGENDA:
- 1924 hranice parcel/parcelní čísla
 - 1989 hranice řešeného území/dotčená parcela
 - osa výsadby keřů

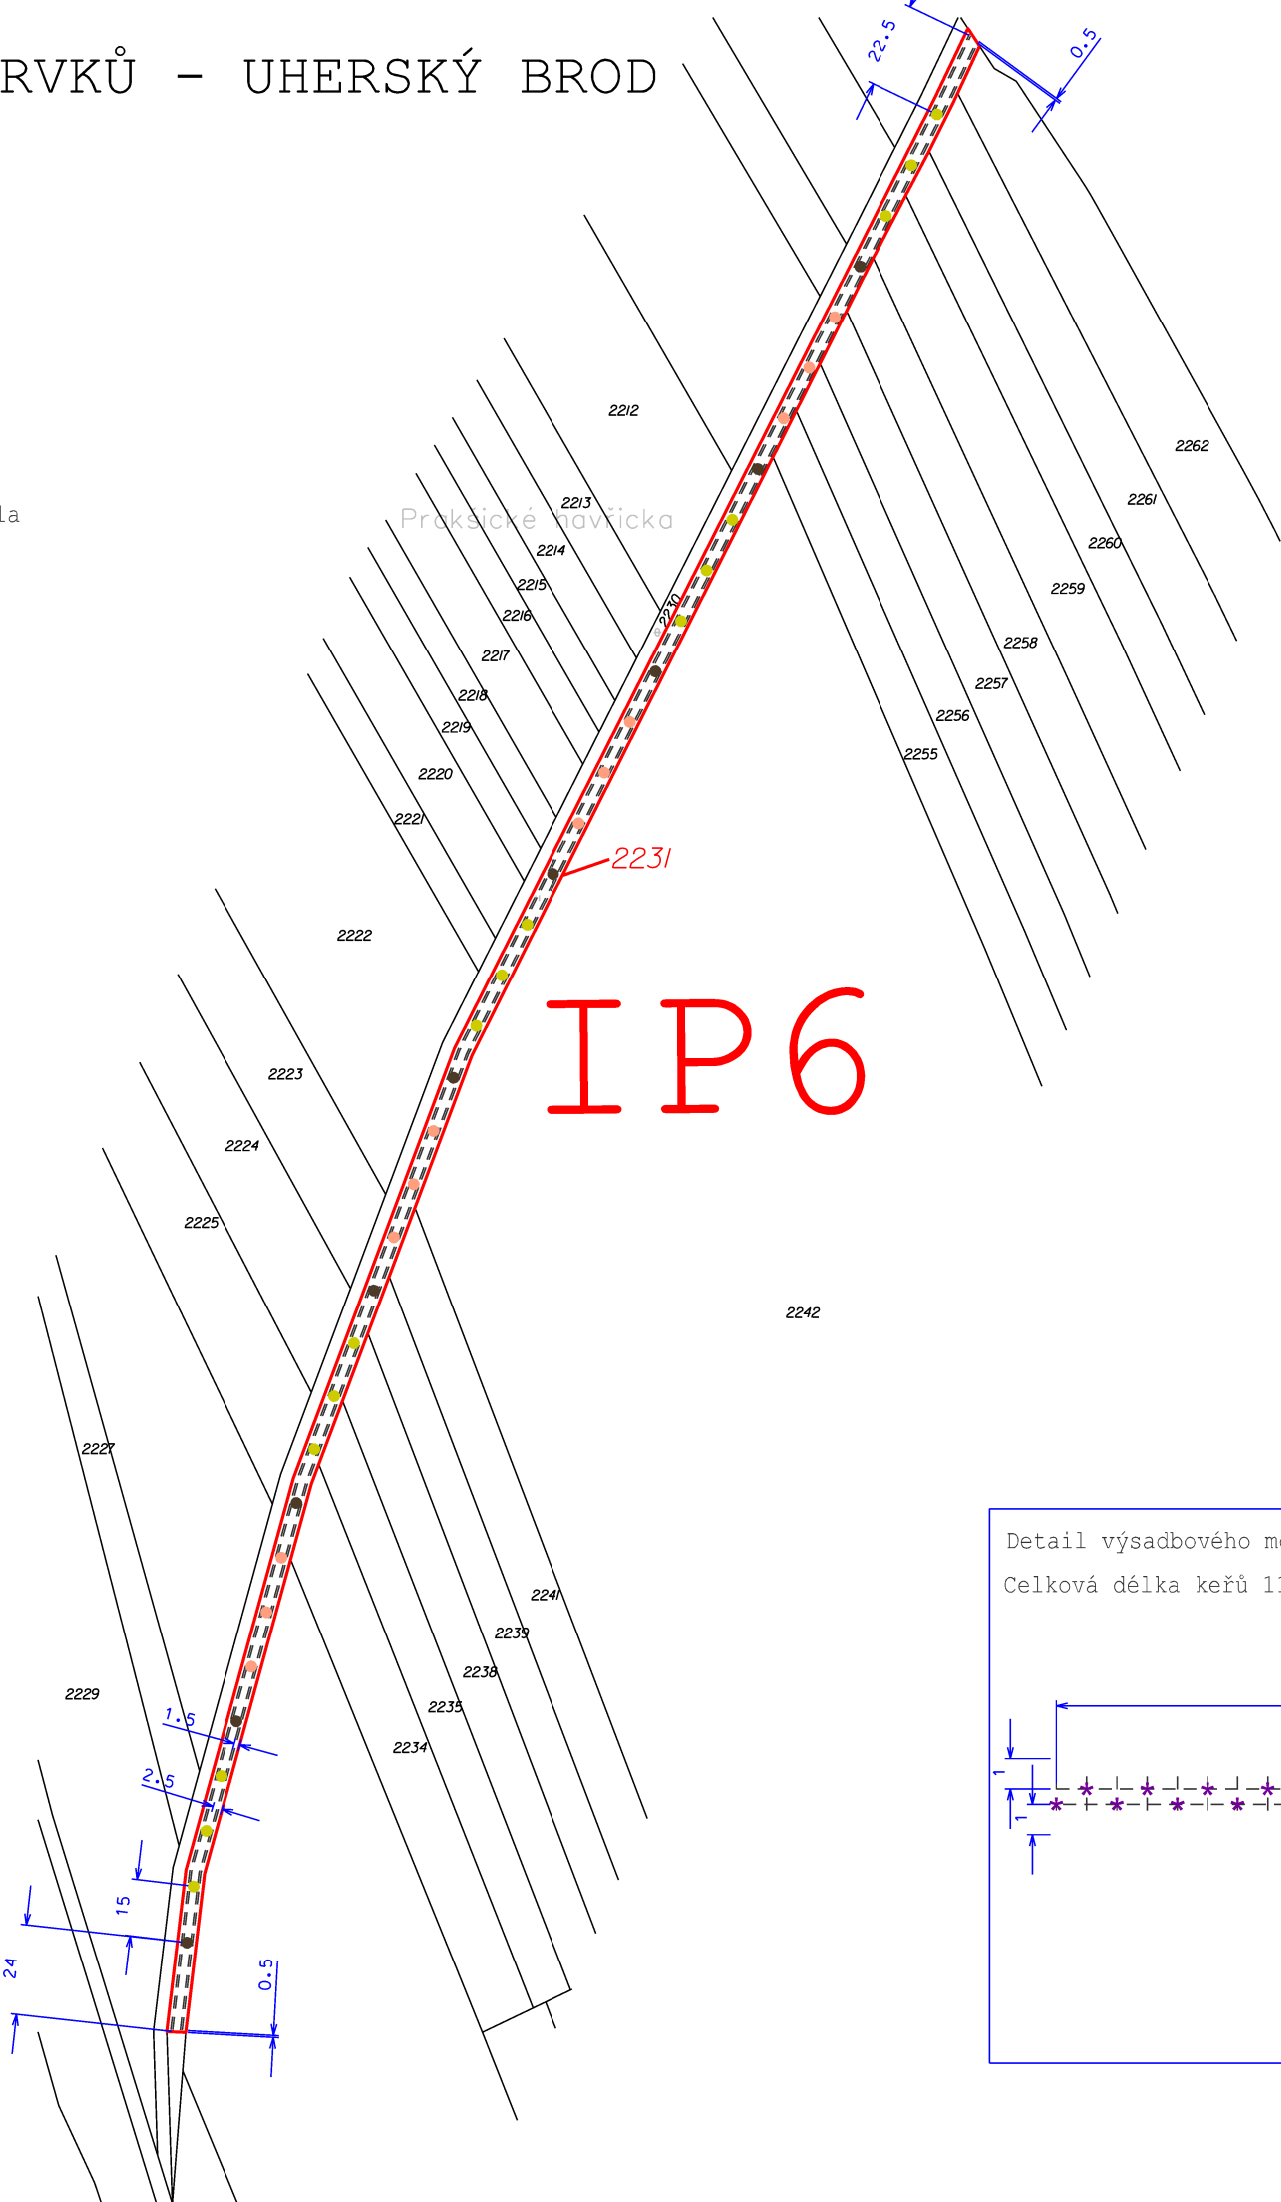

IP6

celková plocha 0,2787 ha

mulčovaná plocha 0,2787 m2

délka IP – 571 m

IP 6 - výsadba:		počet ks
stromy		
●	Quercus robur	9
●	Acer platanoides	15
●	Sorbus torminalis	12
	Celkem	36
keře		
*	Cornus sanguinea	380
*	Corylus avellana	380
*	Ligustrum vulgare	380
	Celkem	1140

