






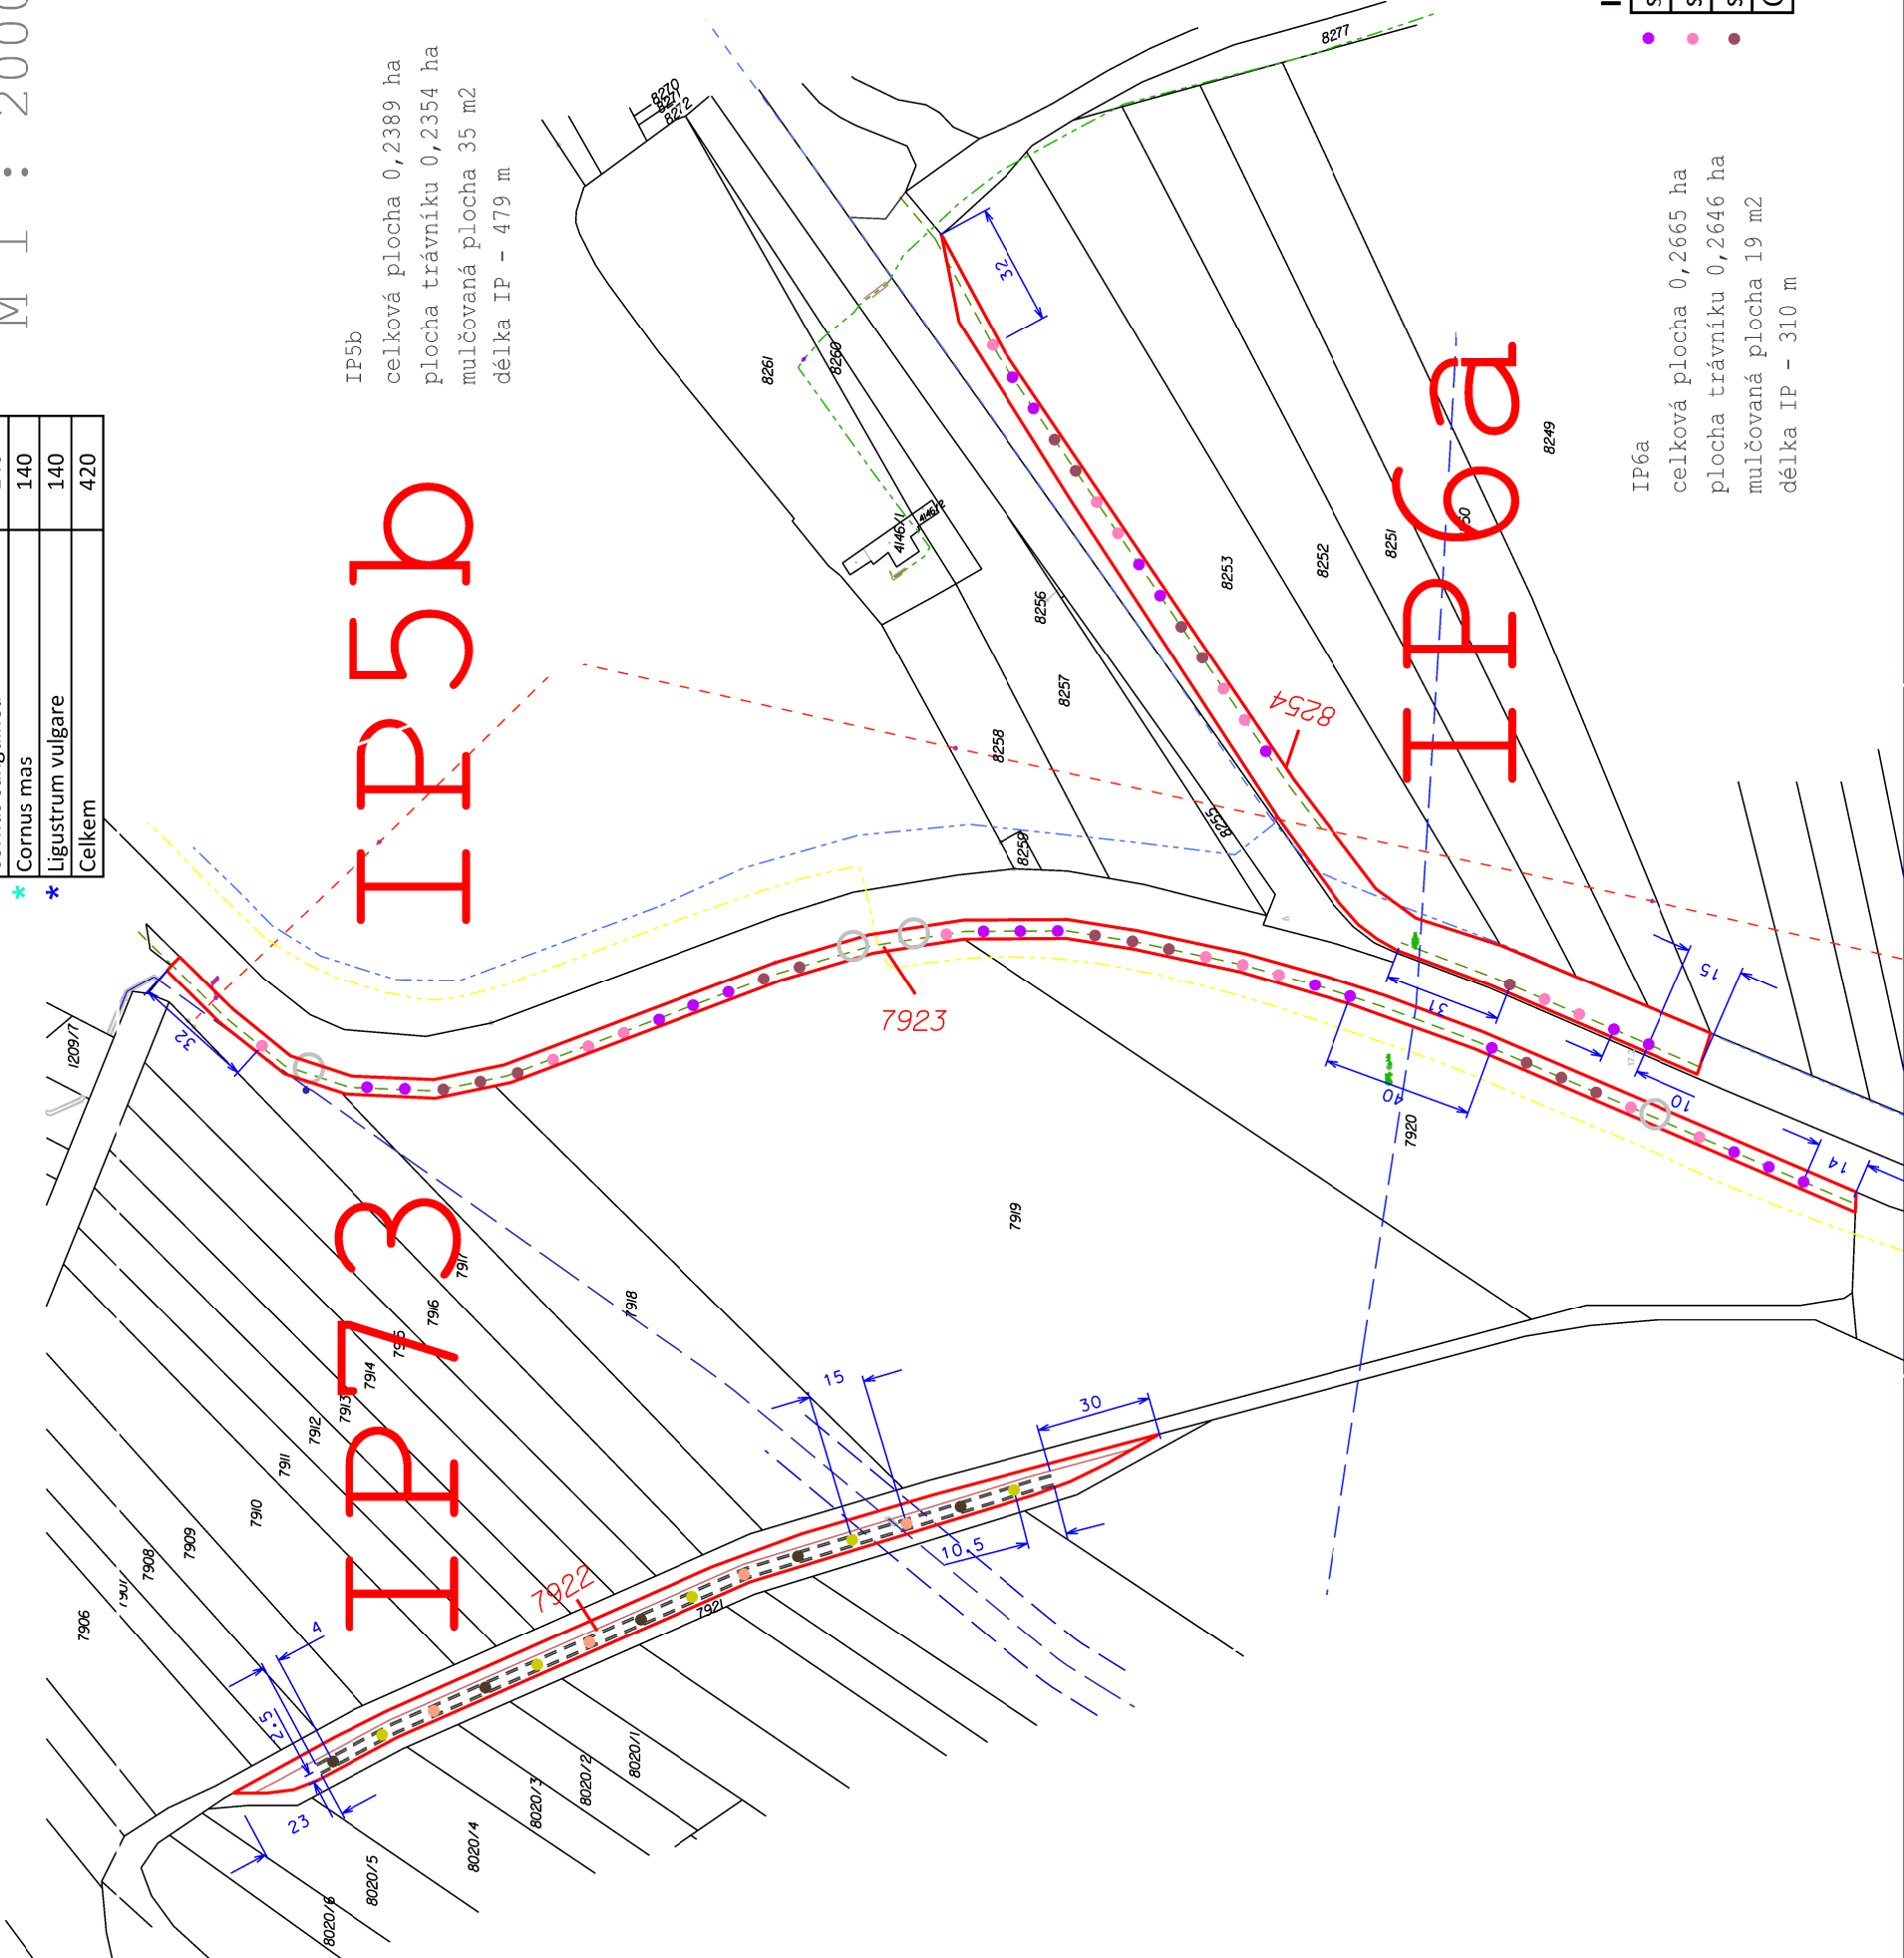

NÁVRH INTERAKČNÍCH PRVKŮ V UHERSKÉM BRODĚ  
DETAIL UB2  
IP5b, IP6a, IP73 - OSAZOVACÍ PLÁN

M1 : 2000



stromy		počet ks
	Quercus robur	5
	Acer campestre	5
	Sorbus torminalis	4
	Celkem	14

keře		počet ks
	Cornus sanguinea	140
	Cornus mas	140
	Ligustrum vulgare	140
	Celkem	420

IP5b - výsadba:		počet ks
slivoň Hamařová		14
slivoň Wangenheimova		10
slivoň Stanley		11
Celkem		35

IP6a - výsadbá:		počet ks
slivoň Hamařova		7
slivoň Wangenheimova		7
slivoň Stanley		5
Celkem		19

