




Půdorys krovu

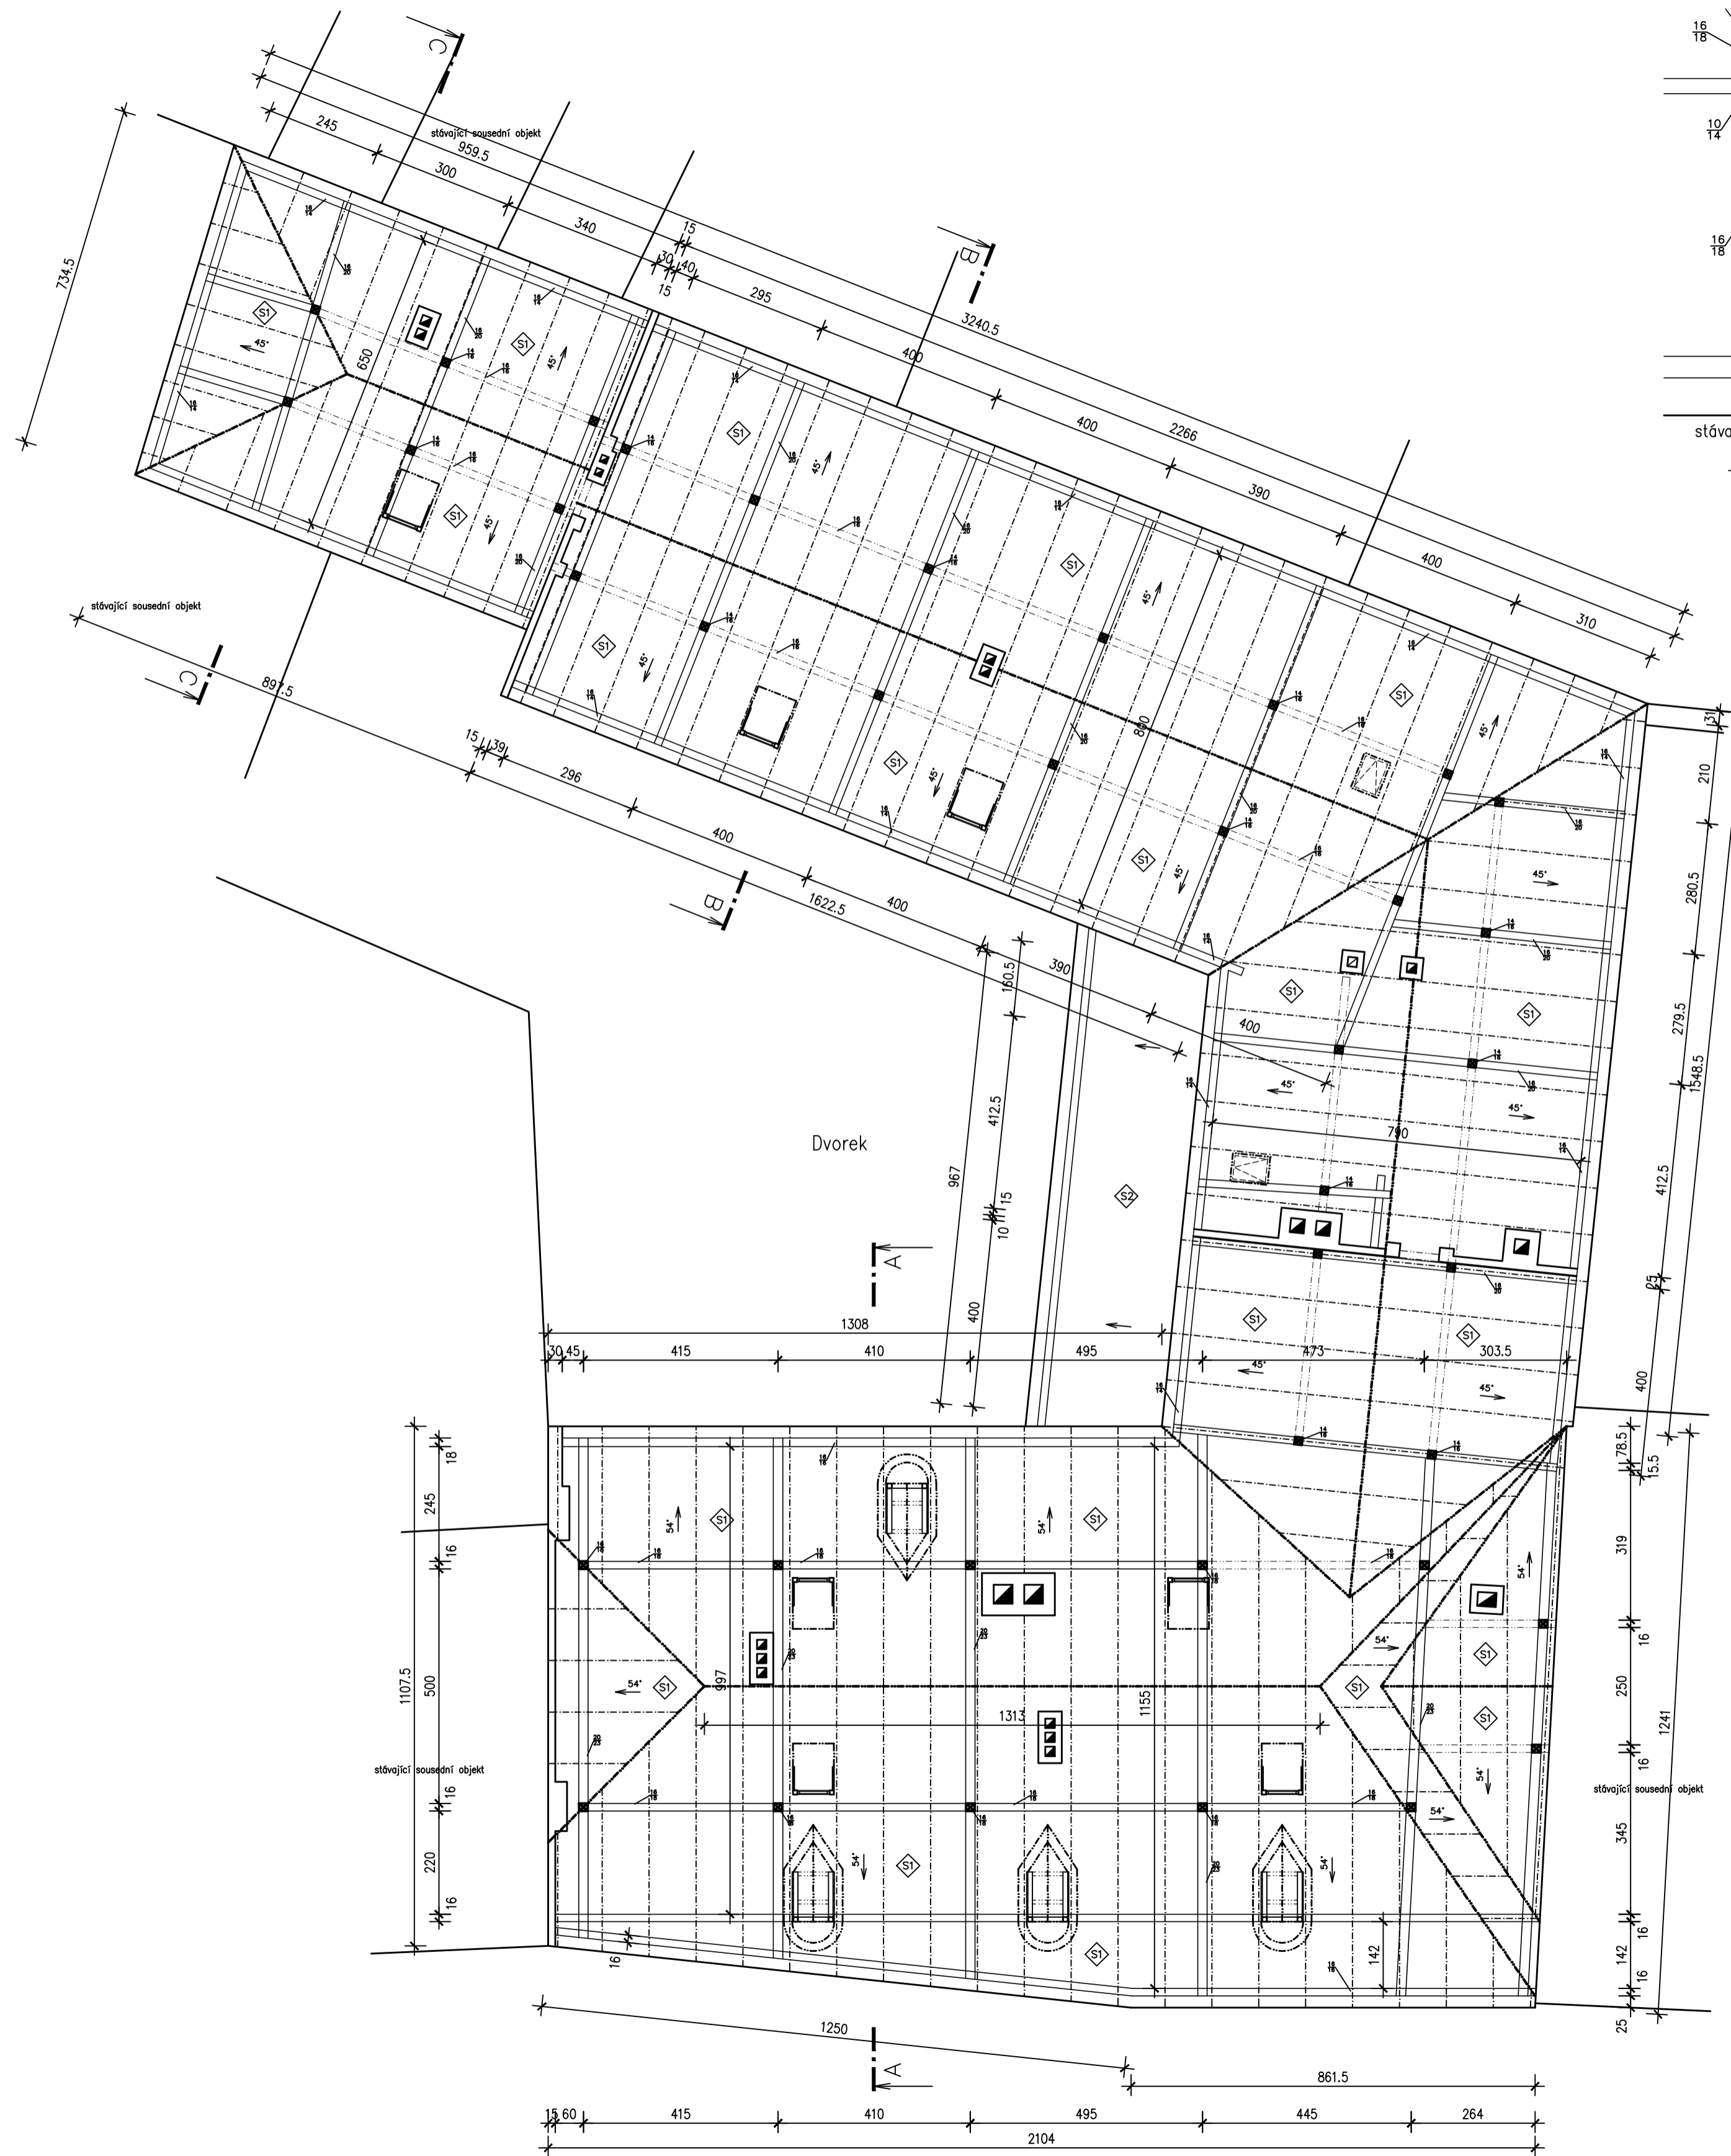

Vikýř velký = 4 kusy

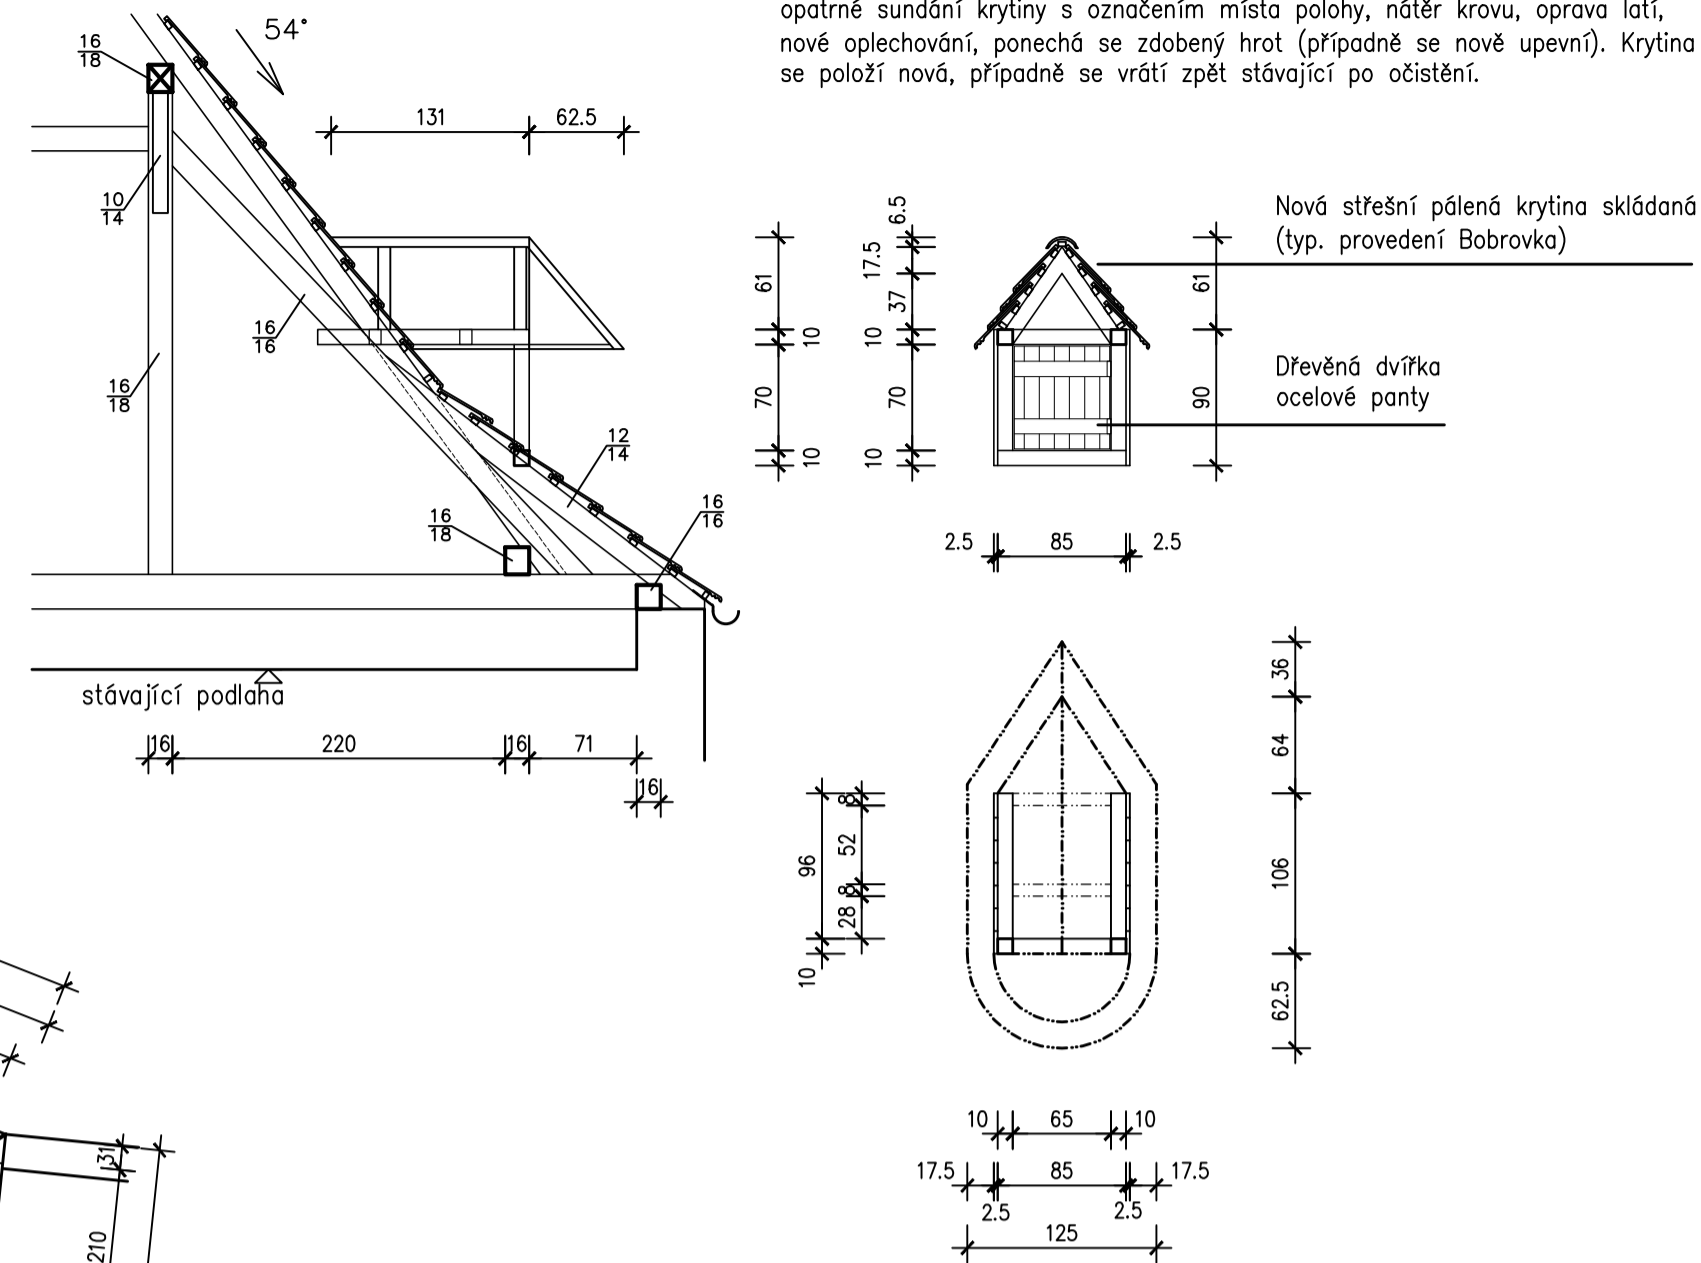

Vikýř malý = 7 kusů

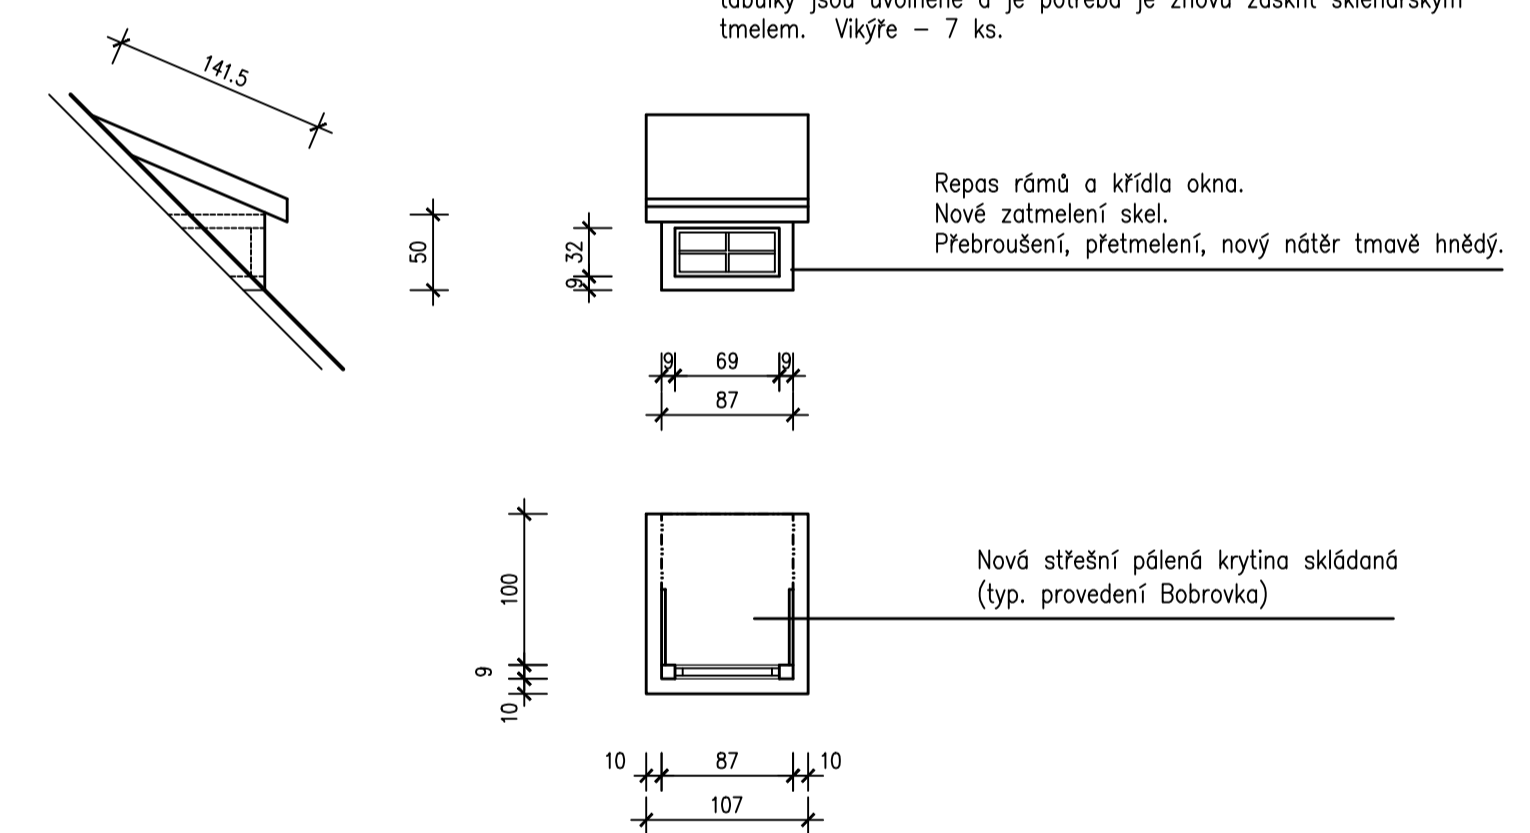

Dřevěný větší sedlový vikýř s půlkulatou čelní stříškou, dřevěná dvířka na kovových pantech. - 4ks. V hřebeni stříšky je osazen zdobený hrot z měděného plechu. Tyto vikýře vykazují dobrý technický stav. Proveďte se opatrně sundání krytiny s označením místa polohy, nátěr krovu, oprava latí, nové oplechování, ponechá se zdobený hrot (případně se nově upevní). Krytina se položí nová, případně se vrátí zpět stávající po očištění.

Stávající dřevěné menší vikýře s plechovou hladkou krytinou se zachovají, protože jsou v dobrém technickém stavu a požaduje je zachovat Památkový úřad Brno. Rámy vikýřů se očistí, přetmelí, přebrousí a znovu natřou tmavší tenkovrstvou lazurou např. Jonstones, Herbol, atd. To samé okenní křídla ve tvaru obdélníku některé okenní tabulky jsou uvolněné a je potřeba je znovu zasklít sklenářským tmelem. Vikýře - 7 ks.

- Nové žlaby nástřešní r.š. 600 mm Pz. plech + nové svody !
- Nové žlaby podokapní r.š. 330 mm Pz. plech + nové svody !
- Nové klempířské oplechování nad římsou, v úžlabí a u styku se štíty okolních staveb !
- Nové klempířské oplechování okolo všech komínů !
- Stávající komínové tělesa budou nad úrovní střešní roviny vyspravena !
- Projektová dokumentace neřeší projekt hromosvodů, ten si zajišťuje investor samostatně.
- Repas stávajících vikýřů (malý) = 7 ks. Rozměry výplní otvorů přeměřit na stavbě !
- Repas stávajících vikýřů (velký) = 4 ks. Rozměry výplní otvorů přeměřit na stavbě !

±0,000 = úroveň čisté podlahy v půdním prostoru KÓTOVÁNO V CM!

AC - projekt, Stavocentrum, Dobšická 12, Znojmo, tel. 515244139				
Projektant	Projektant	Č. osvědčení	Stupeň PD:	Projekt
Ing. P. Andrš	P. Fiala DIS.		Místo:	Znojmo
Oprava střešního pláště Bytového domu - Velká Mikulášská 33/18 k.ú. Znojmo - město, parc.č. 38			Katastr. území	Znojmo-město
			Formát:	A4
			Datum:	01.08.2019
			Měřítko:	Č. výkresu:
Investor: Město Znojmo Obroková 1/12, 66902 Znojmo			1 : 100	02
Obsah: PŮDORYS KROVU				