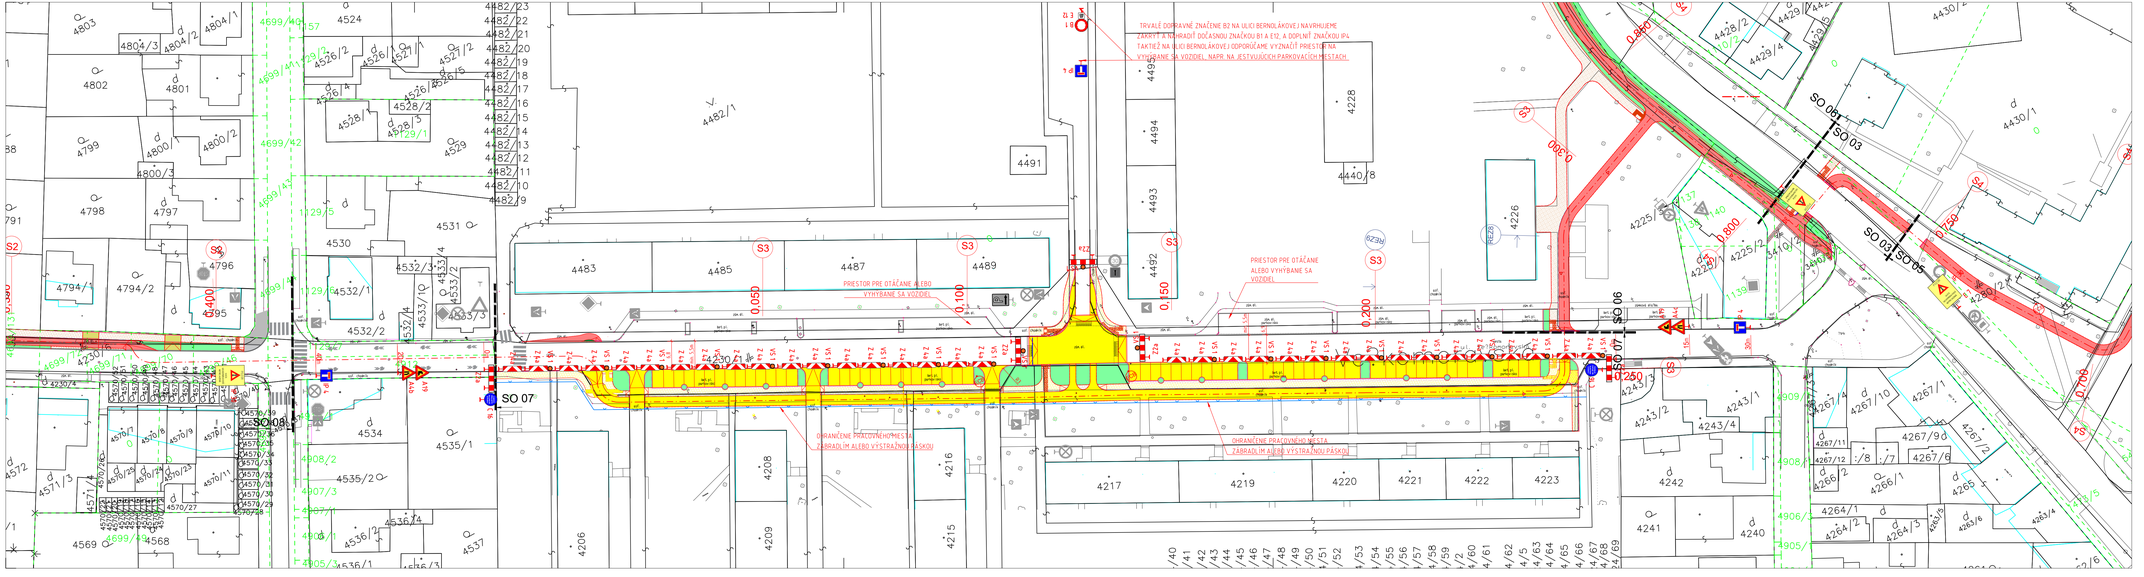

LEGENDA

- KATASTRÁLNA MAPA REGISTRA C - PODKLAD
- KATASTRÁLNA MAPA REGISTRA E - PODKLAD
- PREDREALIZAČNÉ ZAMERANIE - POLOHOPIS, VÝŠKOPIS
- PLÁNOVANÉ STAVBY
- OS CYKLOTRASY
- K1 - CYKLISTICKÁ CESTIČKA Z ČERVENÉHO ASFALTOBETÓNU
- K4 - CHODNÍKY PRE CHODCOV Z BETÓNOVEJ DLAŽBY – VZOR 3
- K2 - CYKLISTICKÁ CESTIČKA Z ČERVENEJ BETÓNOVEJ DLAŽBY
- K5 - VJAZDY Z BETÓNOVEJ DLAŽBY
- K3 - CYKLISTICKÁ CESTIČKA Z ČERVENEJ BETÓNOVEJ DLAŽBY – VJAZDY
- K6 - SPOMALOVACÍ PRAH NA MK
- K4 - CHODNÍKY PRE CHODCOV Z BETÓNOVEJ DLAŽBY – VZOR 1
- K7 - PARKOVISKO Z DRENÁŽNEJ DLAŽBY
- K4 - CHODNÍKY PRE CHODCOV Z BETÓNOVEJ DLAŽBY – VZOR 2
- SADOVÉ ÚPRAVY
- BEZBARIÉROVÁ ÚPRAVA
- BEZBARIÉROVÁ ÚPRAVA - ŠPECIÁLNY VAROVNÝ PÁS
- NAVRHOVANÉ PRENOSNÉ DOPRAVNÉ ZNAČENIE
- NAVRHOVANÉ DOČASNÉ VODOROVNÉ DOPRAVNÉ ZNAČENIE
- JESTVUJÚCE ZVISLÉ DOPRAVNÉ ZNAČENIE
- JESTVUJÚCE VODOROVNÉ DOPRAVNÉ ZNAČENIE
- RIEŠENÝ ÚSEK PRACOVNÉHO MIESTA

POZNÁMKY:
VÝSTAVBU STAVEBNÉHO OBJEKTU SO 07, ODPORÚČAME ROZDELIŤ NA DVE ETAPY:
- 1. ETAPA: STAVBA OD ZAČIATKU ÚSEKU PO VYVÝŠENÚ KRIŽOVATKU VELKOMORAVSKÁ – BERNOLÁKOVA (VRÁTANE KRIŽOVATKY)
- 2. ETAPA: STAVBA OD VYVÝŠENEJ KRIŽOVATKY PO KONIEC ÚSEKU.

ZNAČENIE BUDE UMIESTNENÉ NA CELÚ DĹŽKU ÚSEKU, KTORÝ URČÍ STAVITEĽ NA ZÁKLADE JEHO TECHNICKÉHO A PERSONÁLNEHO VYBAVENIA
DOPRAVNÁ ZNAČKA ÚSEKOVÝ ZÁTAP PRÁCE JE DĹŽKA MEDZNÁRODNÝCH PODPÍSOV ÚSEKOV
STAVITEĽ MUSÍ ZABEZPEČIŤ PRÍSTUP K NEHNUTEĽNOSTIAM PREMOSTENÍM V PRÍPADE
JESTVUJÚCE OZ, KTORÉ BY BOLI V ROZPORE S NAVRHOVANOU ÚPRAVOU JE NUTNÉ PREKRYŤ PO DOBU TRVANIA OBMEDZENÍ, V PRÍPADE
VYZNAČENIA OBCHÁDZKOVEJ TRASY, JE UMIESTNENIE PRÍSLUŠNÝCH DOPRAVNÝCH ZNAČIEK PODĽA MIESTNYCH POMEROV.

SÚRADNICOVÝ SYSTÉM: JTSK

ZHOTOVITEĽ PD	CYKLOPROJEKT S.R.O. LAURINSKÁ 18, 811 01 BRATISLAVA – STARÉ MESTO
OBJEDNÁVATEĽ	MESTO MALACKY, MSÚ BERNOLÁKOVA 5188/1A, 901 01 MALACKY
HLAVNÝ PROJEKTANT	ING. PETER RUSÁK
ZOD. PROJEKTANT	ING. PETER RUSÁK
VYPRACOVAL	ING. ARCH. ANDREJ JÁCHYM, ING. ALŽBETA MASNICOVÁ
ZÁKAZKA	CYKLOTRASA PARTIZÁNSKA – CESTA MLÁDEŽE, MALACKY – ČASŤ 1
PREDMET VÝKRESU	ORGANIZÁCIA DOPRAVY PRENOSNÝM DOPRAVNÝM ZNAČENÍM

CYKLOPROJEKT – KOMPLEXNÉ DIEĽSKÉ CYKLISTICKÉ DOPRAVNY

DÁTUM	09/2019
ČÍSLO ZÁKAZKY	21/2019
PROFESIA	DOPRAVNÉ STAVBY
STUPEŇ PD	DSP-AS
STAVEBNÝ OBJEKT	SO 07
MIERKA	1: 500
POČET A1	6 x A1
PRÍLOHA Č.	C – 6.5
ČÍSLO PARE	