




PŮDORYS I.P.P. - SUTERÉN / bufet, šatny, WC, sprchy / M = 1 : 50

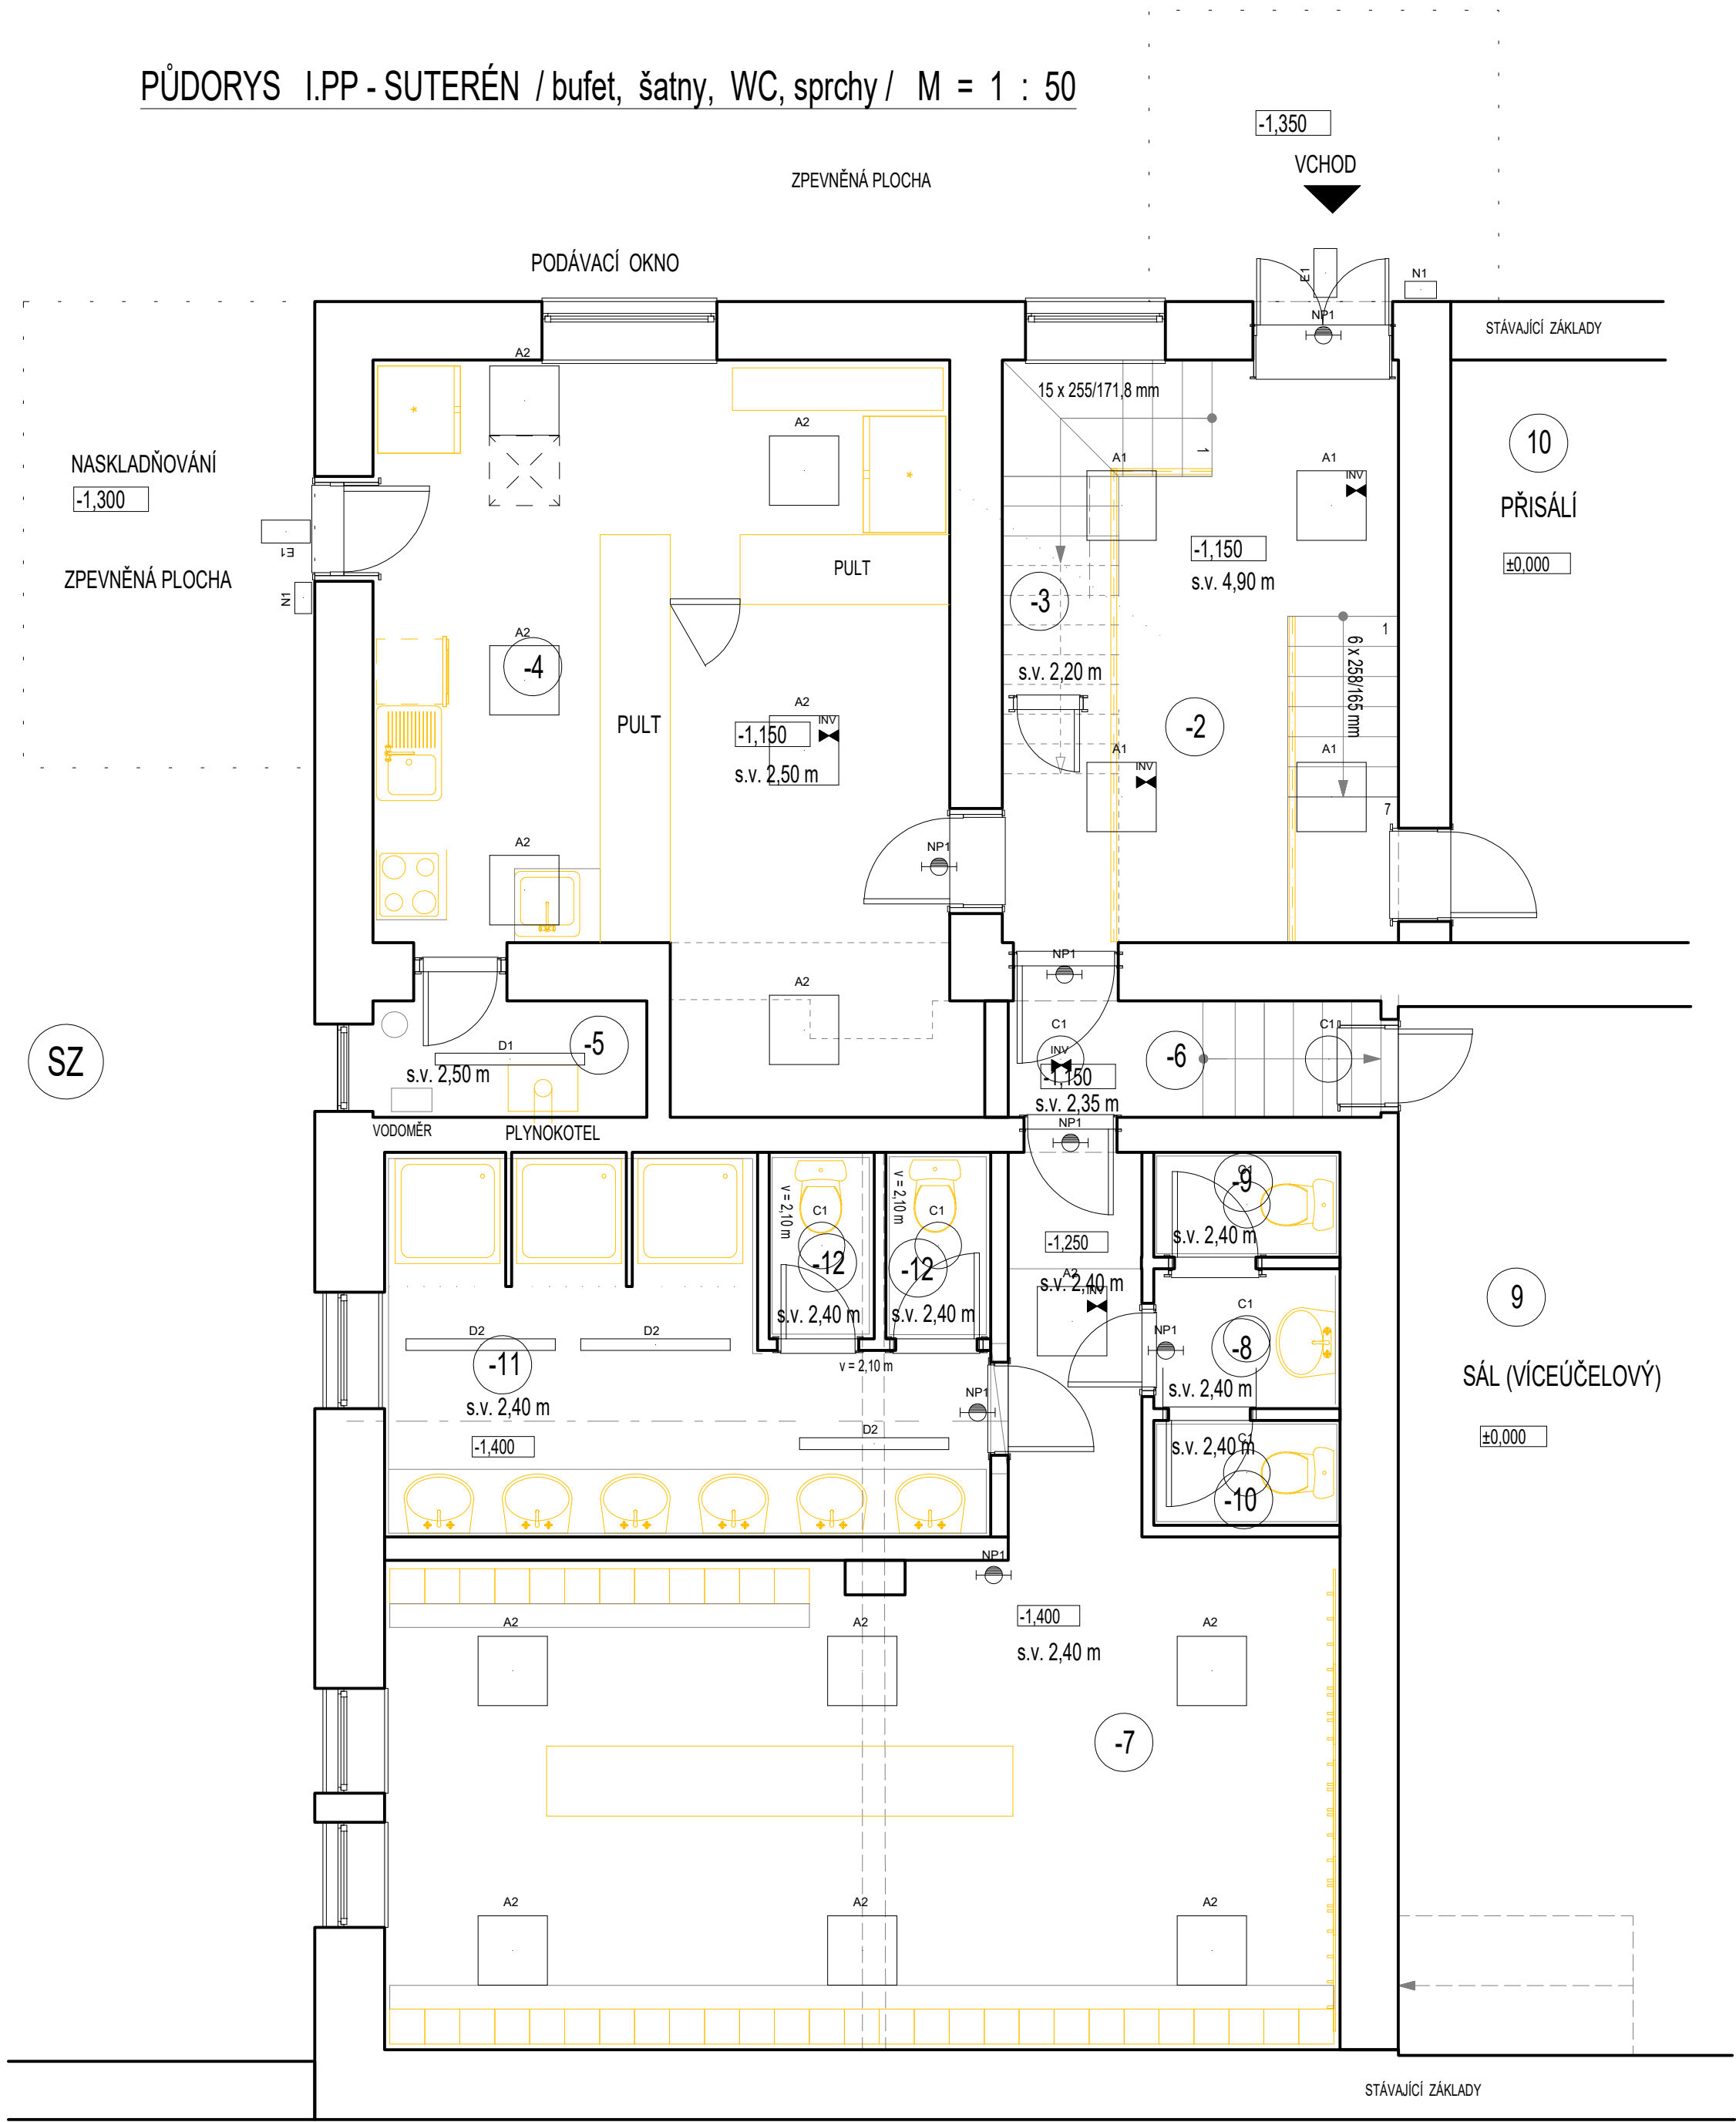

PŮDORYS I.P.P. - KOTELNA M = 1 : 50

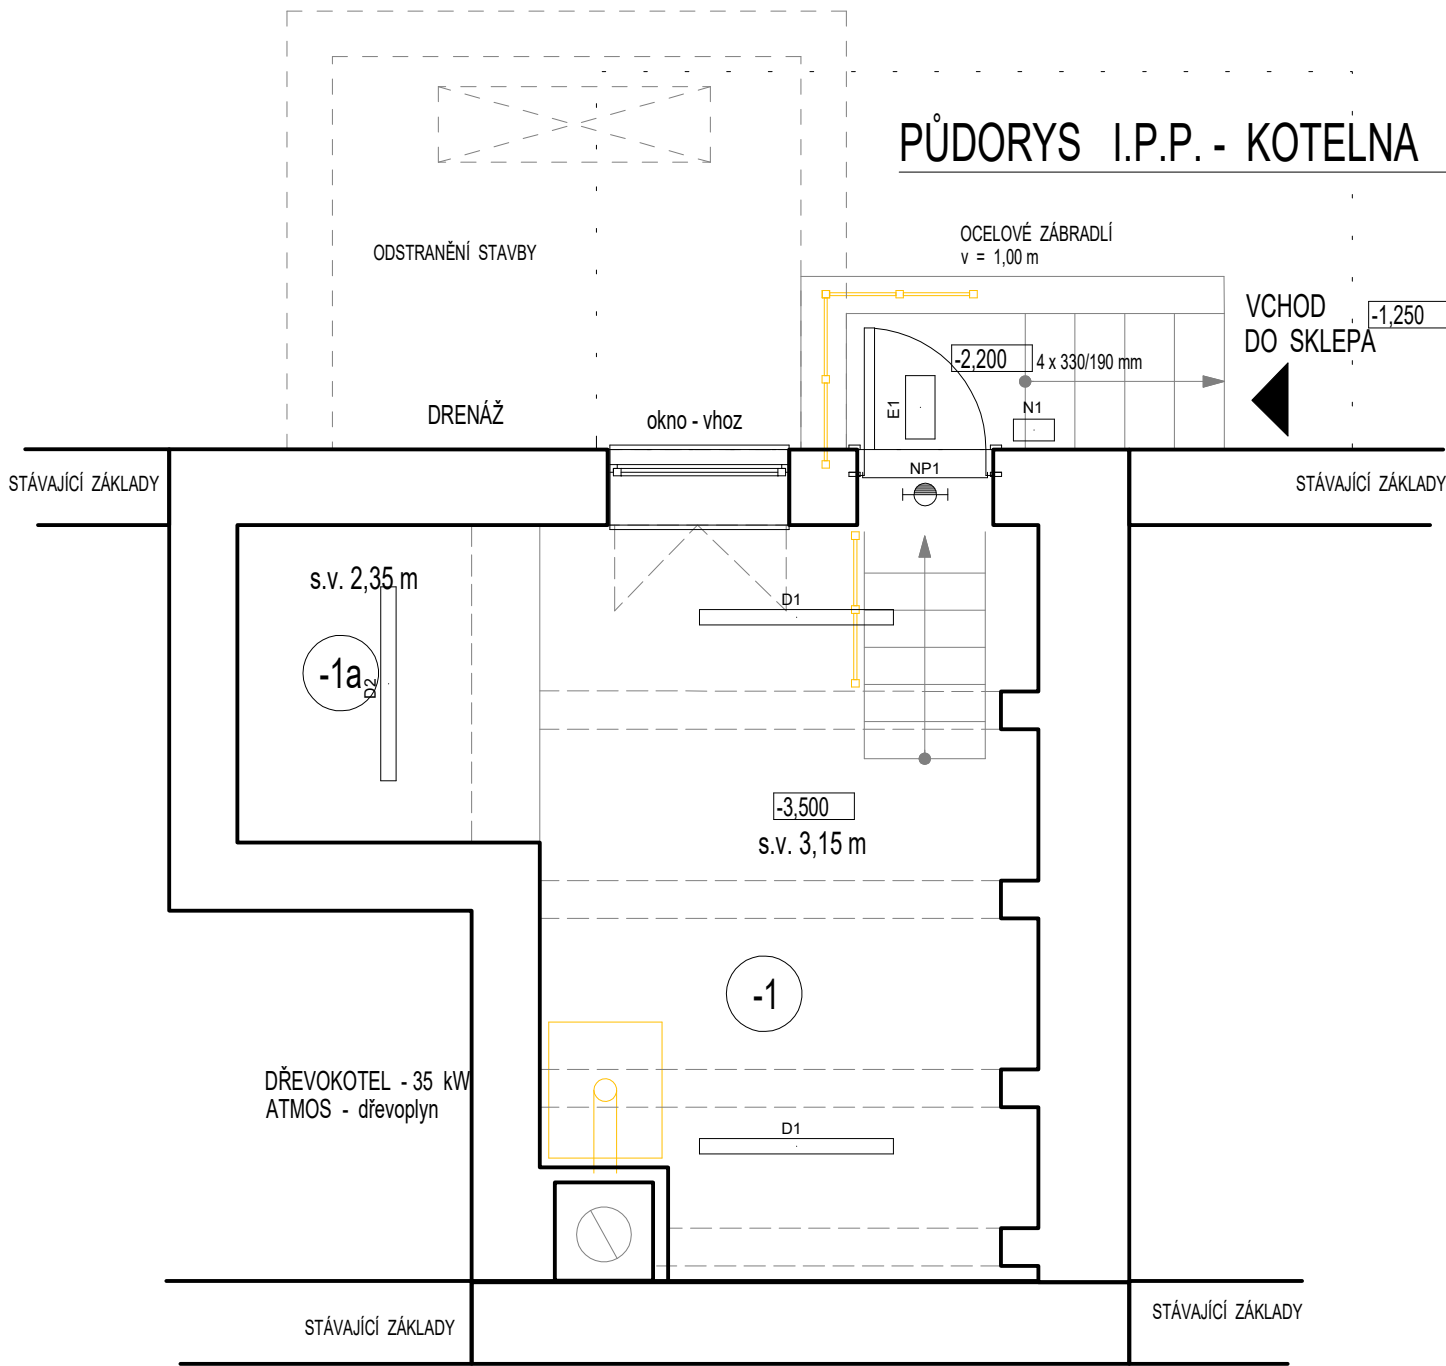

PŮDORYS II.N.P. - galerka M = 1 : 100

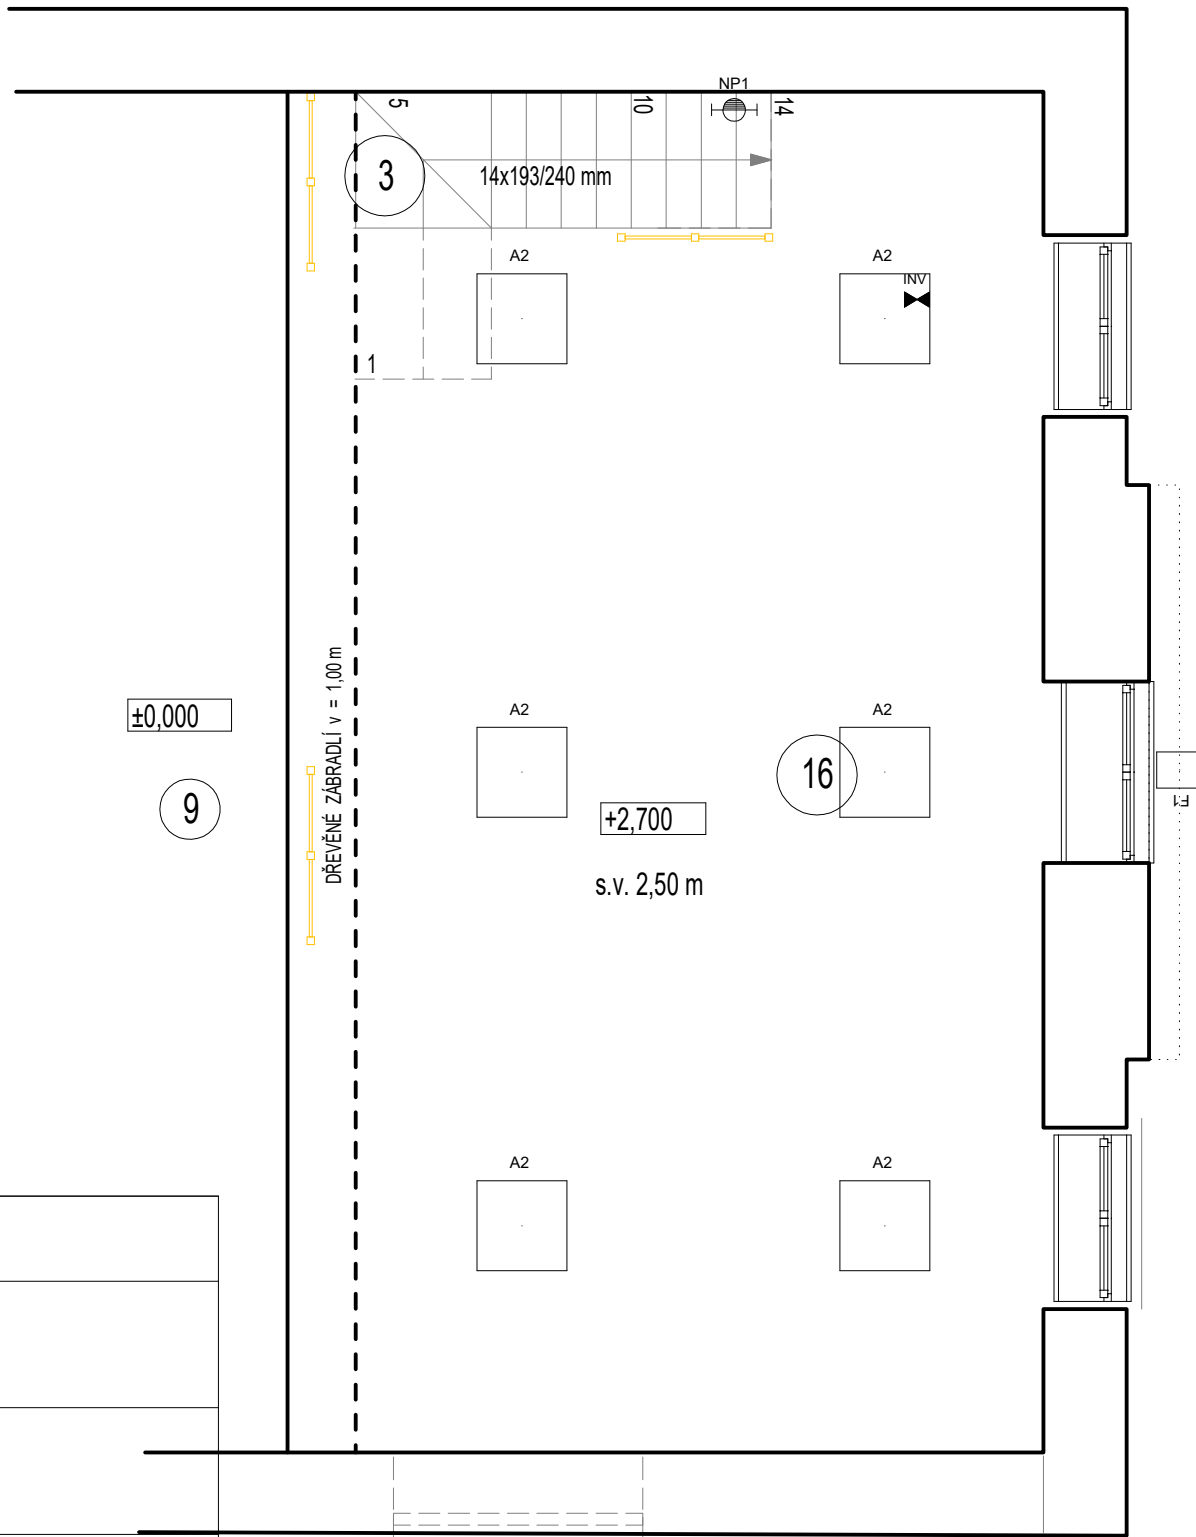

Označení svítidla	Typ	Název	Světelné zdroje	Počet
A1	PNL076-PLUS-KIT01-32W	34W Backlit Panel Pro - Plus, 600x600mm, 840 with Driver	1 x LED 4000k, 34W, 3300lm, Ra80, 4000K	23
A2	PNL076-PLUS-KIT01	27W Backlit Panel Pro - Plus, 600x600mm, 840 with Driver	1 x LED 4000k, 27W, 2750lm, Ra80, 4000K	42
B1	MBHP050-840-C60-PC-SSD	Midi-Bay HP 50W/840 C60 PC (12963) DALI IP65	1 x HARLUX2D33, 53W, 7150lm, Ra80, 4000K	15
B1x	Midi-Bay-HP-EMG1 HO ST-06W-840-(90 min.)	Midi-Bay-HP-EMG1 HO ST-06W-840-(90 min.)	1 x FULOS42 HO 6W, 6W, 890lm, Ra80, 4000K	2
C1	PX3000213	MODENA LED 25W 4000K	1 x LED 5630, 25W, 3010lm, Ra89, 4000K	10
D1	COV112-11-840-080-0000	COVENTINA 112 39W/840 PC/PCO 5340lm 1050mA IP66 (náhrada za "2x36W")	1 x LMA1-1120-120LED-1400-840, 39W, 5340lm, Ra80, 4000K	6
D2	COV112-11-840-060-0000	COVENTINA 112 29W/840 PC/PCO 3690lm 700mA IP66, 5YW	1 x LMA1-1120-120LED-1400-840, 29W, 3690lm, Ra80, 4000K	4
E1	STL030v2	25W IDT Pro 2 Streetlight	1 x STL030v2, 24,2W, 3034,8lm, Ra70, 4000K	4
F1	FLD150-D3	50w Portland Accent/Billboard/Wall Wash optic Floodlight, 840	1 x LED 4000K, 50,9W, 6419lm, Ra80, 4000K	1
N1	TM-OS.M2.ST016	ONTEC S M2 302 M ST COLD	1 x 010177 14LED, 6,6W, 229lm, Ra80, 5700K	4
NP1	EMG019	3W Emergency Bulkhead IP65, 765, with Exit Legends / Nouzové svítidlo s piktogramem	1 x LED, 3,2W, 180lm, Ra70, 6500K	15

INV Takto označená svítidla jsou vybavena doplňujícím zařízením pro nouzový režim včetně vestavěného akumulátoru, doba autonomnosti svítidla min. 1 hodina