

KONSTRUKČNÍ DETAILY

Zakreslení jednotlivých konstrukčních detailů pro montáž kabelových tras nad ledovou plochou.

Rozkreslení je schematickým návodem, ne výrobním výkresem v měřítku.



IČO: 03458911, DIČ: CZ03458911
sekretariat@4lighting.cz

4 Lighting s.r.o.
Opletalova 922/8
110 00 Praha 1
+420 777 420 084

č. zakázky
19Zak00012
Datum
04/2019

Kreslil
Jan Vacek
Vypracoval
Jan Vacek
Zodp. projektant
Miroslava Klimešová

Strana
0.1

Akce
ZIMNÍ STADION HODONÍN
Rekonstrukce osvětlení


Obsah výkresu
Konstrukční detaily

Investor
Město Hodonín
Místo stavby
Hodonín

Číslo výkresu
K111

Paré:
1


Rozkreslení je schematickým návodem, ne výrobním výkresem v měřítku.

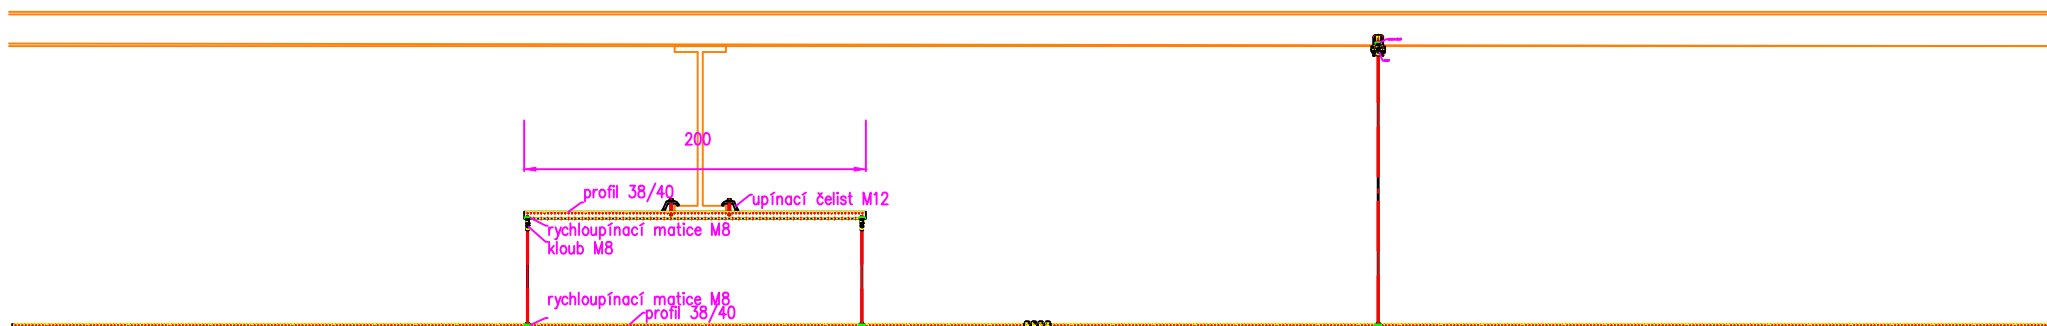

K2

Uchycení hlavní trasy k pomocné konstrukci mezi vazníky.


Rozkreslení je schematickým návodem, ne výrobním výkresem v měřítku.

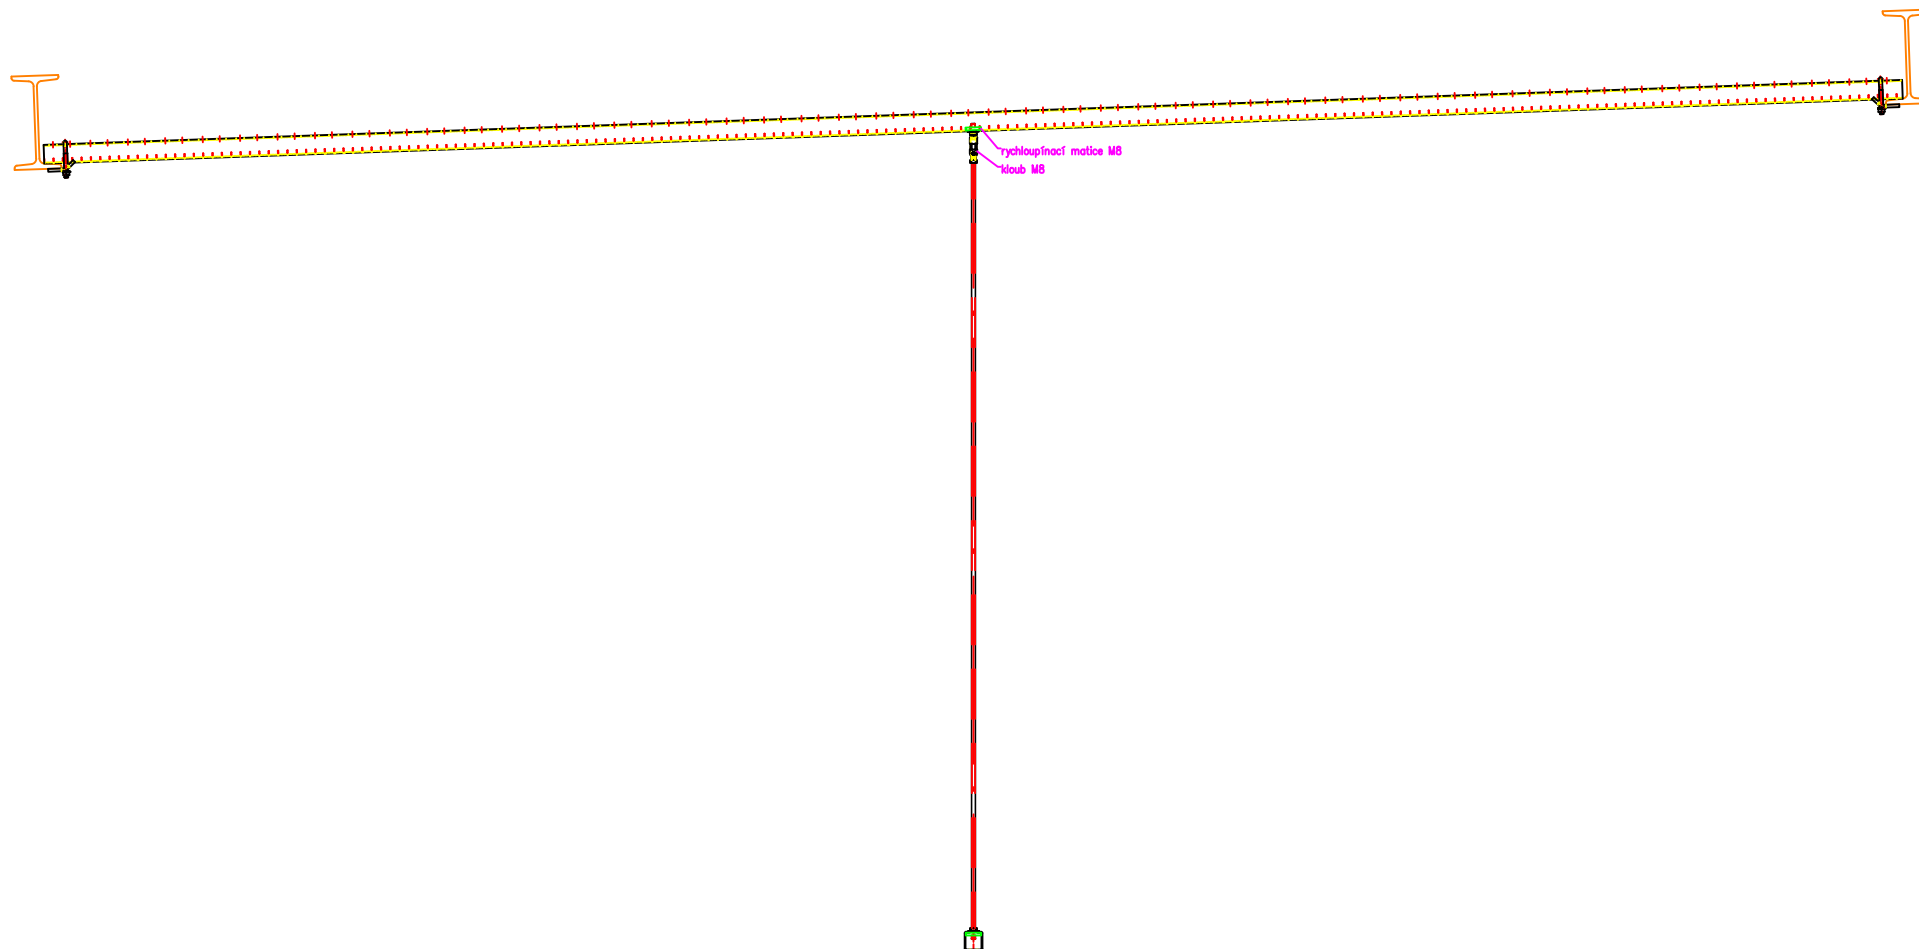


<div><div>4Lighting</div><div>IČO: 03458911, DIČ: CZ03458911 sekretariat@4lighting.cz</div></div>	4 Lighting s.r.o. Opletalova 922/8 110 00 Praha 1 +420 777 420 084		Akce		Investor	
	Kreslil Jan Vacek		ZIMNÍ STADION HODONÍN Rekonstrukce osvětlení		Město Hodonín	
	Vypracoval Jan Vacek				Místo stavby Hodonín	
	Zodp. projektant Miroslava Klimešová				Číslo výkresu	
č. zakázky 19Zak00012		Obsah výkresu		Paré:		
Datum 04/2019		Strana 2		K111		
		Konstrukční detaily		1		

K3

Spojení profilů.
Rozkreslení je schematickým návodem, ne výrobním výkresem v měřítku.

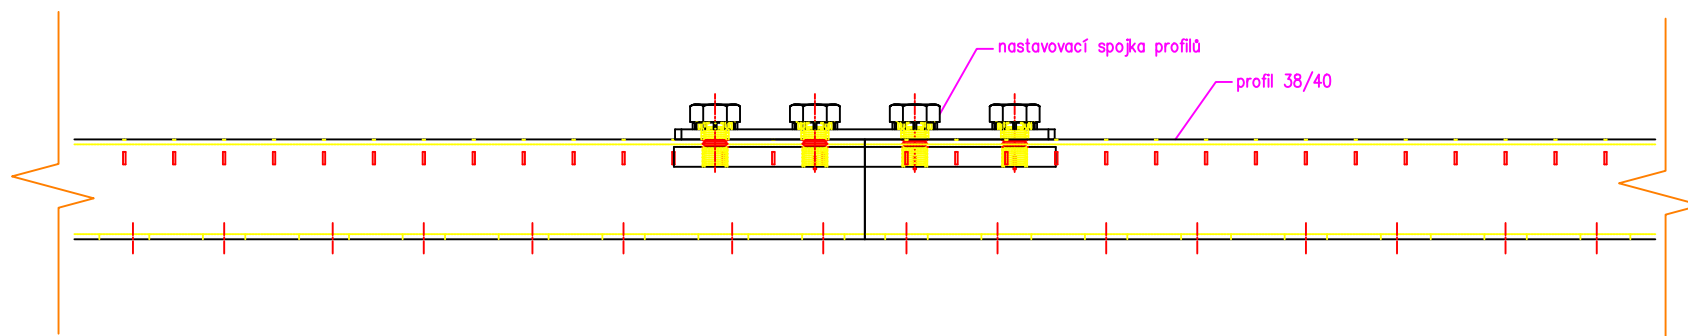



<div></div> <div>IČO: 03458911, DIČ: CZ03458911 sekretariat@4lighting.cz</div>	4 Lighting s.r.o. Opletalova 922/8 110 00 Praha 1 +420 777 420 084		Akce		Investor		
	č. zakázky 19Zak00012		Kreslil Jan Vacek		Město Hodonín		
	Datum 04/2019		Vypracoval Jan Vacek		Místo stavby Hodonín		
	Strana 3		Zodp. projektant Miroslava Klimešová		Číslo výkresu K111		
				Obsah výkresu Konstrukční detaily		Paré: 1	

K4

Uchycení svítidla k hlavní trase.

Rozkreslení je schematickým návodem, ne výrobním výkresem v měřítku.

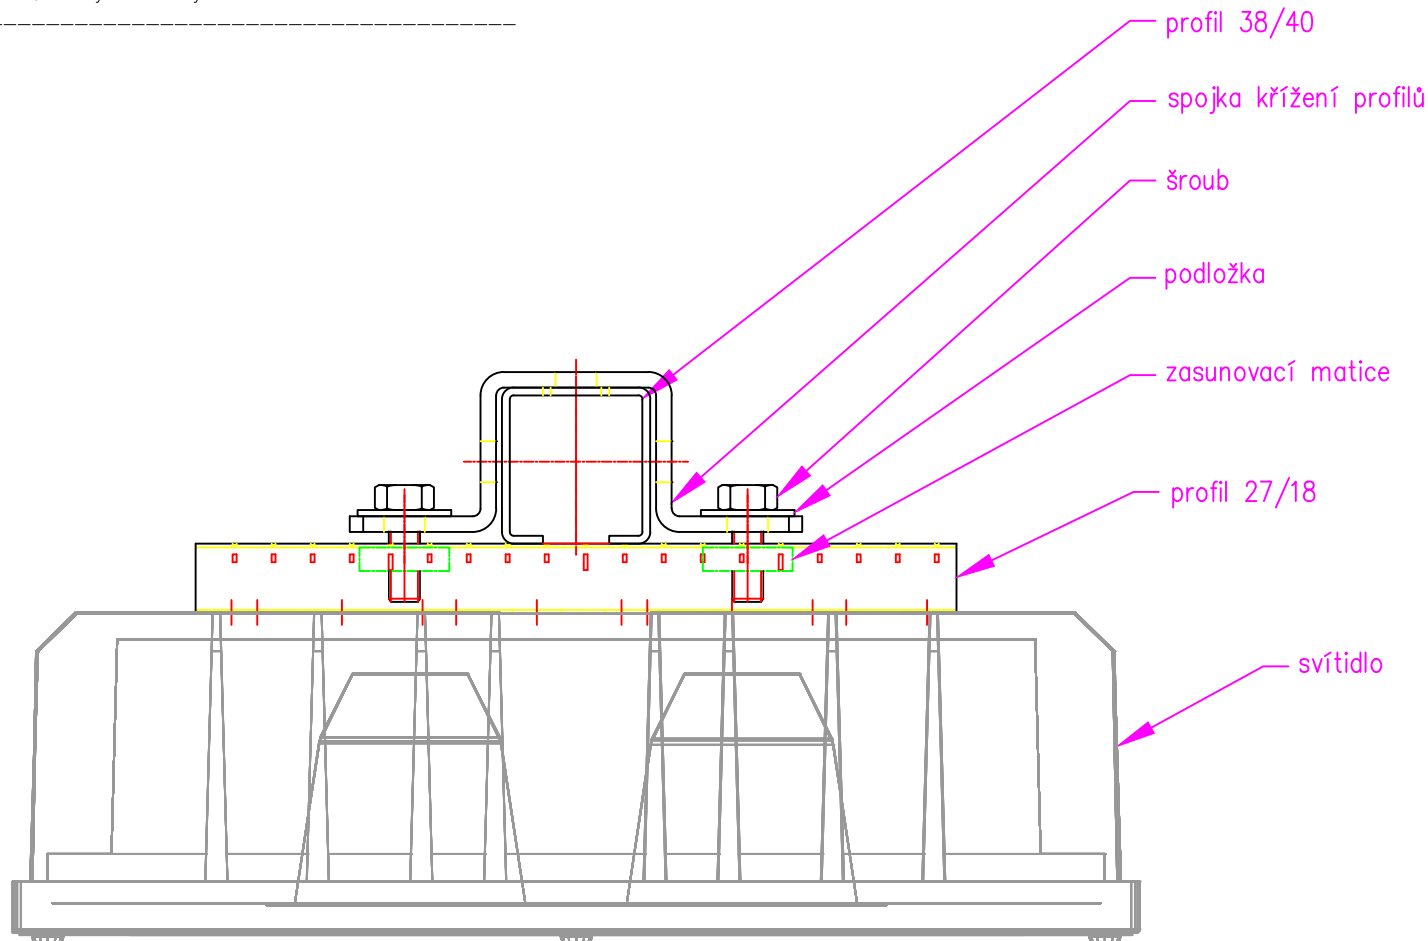

	4 Lighting s.r.o. Opletalova 922/8 110 00 Praha 1 +420 777 420 084		Kreslil Jan Vacek Vypracoval Jan Vacek Zodp. projektant Miroslava Klimešová		Akce ZIMNÍ STADION HODONÍN Rekonstrukce osvětlení		Investor Město Hodonín	
	č. zakázky 19Zak00012		Datum 04/2019		Obsah výkresu Konstrukční detaily		Místo stavby Hodonín	
	Strana 3		Číslo výkresu K111		Paré: 1			
	IČO: 03458911, DIČ: CZ03458911 sekretariat@4lighting.cz							