


Vzorový řez dešťové kanalizace

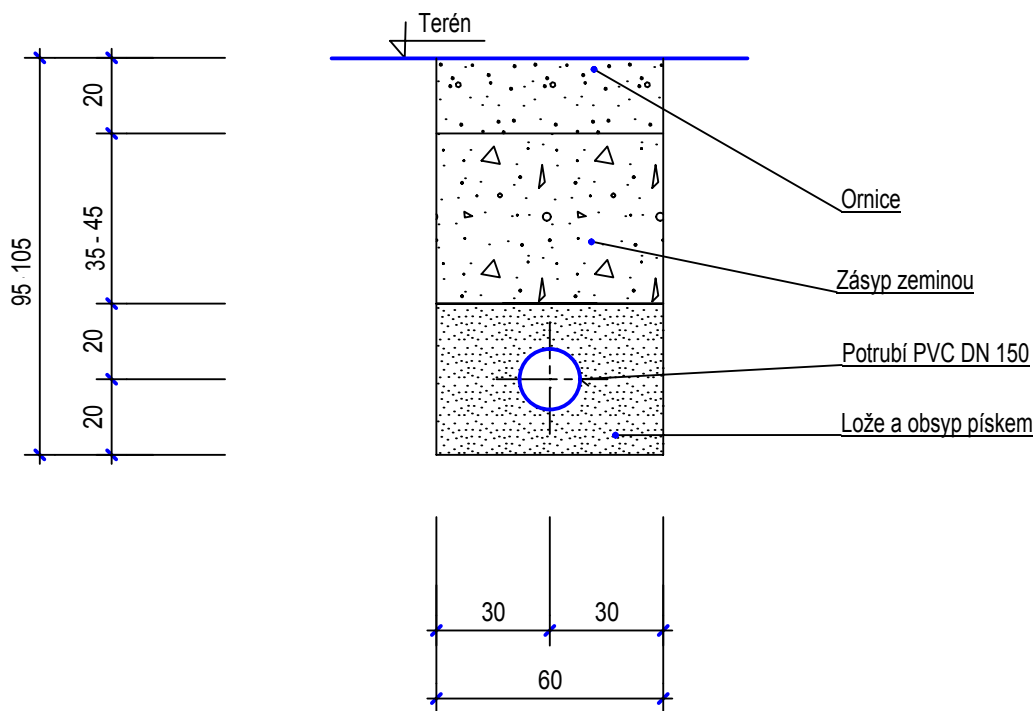

Vypracoval	Ing. Karel Kovář		Formát	1xA4	Číslo zakázky
Kreslil	Ing. Karel Kovář		Datum	9/2018	1533/2017
Zodp. projekt.	Ing. Karel Kovář		Stupeň	DUR+DSR	
Místo	Bruntál, Rýmařovská ulice		Kraj	Moravskoslezský	
Parcela č.	1874, 1875/1		Kat. území	Bruntál - město	
Investor	Město Bruntál, Nádražní 994/20, 792 01 Bruntál			IČ: 295 892	
Název stavby:	Dokončení oprav budovy hlavní tribuny fotbalového areálu v Bruntále				
Název výkresu:	SO 03a- Odvodnění střechy do retenční nádrže				Měřítko: 1:20
Zdravotechnika-nový stav-Vzorový příčný řez kanalizace					
					Číslo výkresu: D3.1.4B.b3a