



SITUAČNÍ VÝKRES - DLE KATASTRU NEMOVITOSTÍ C2.

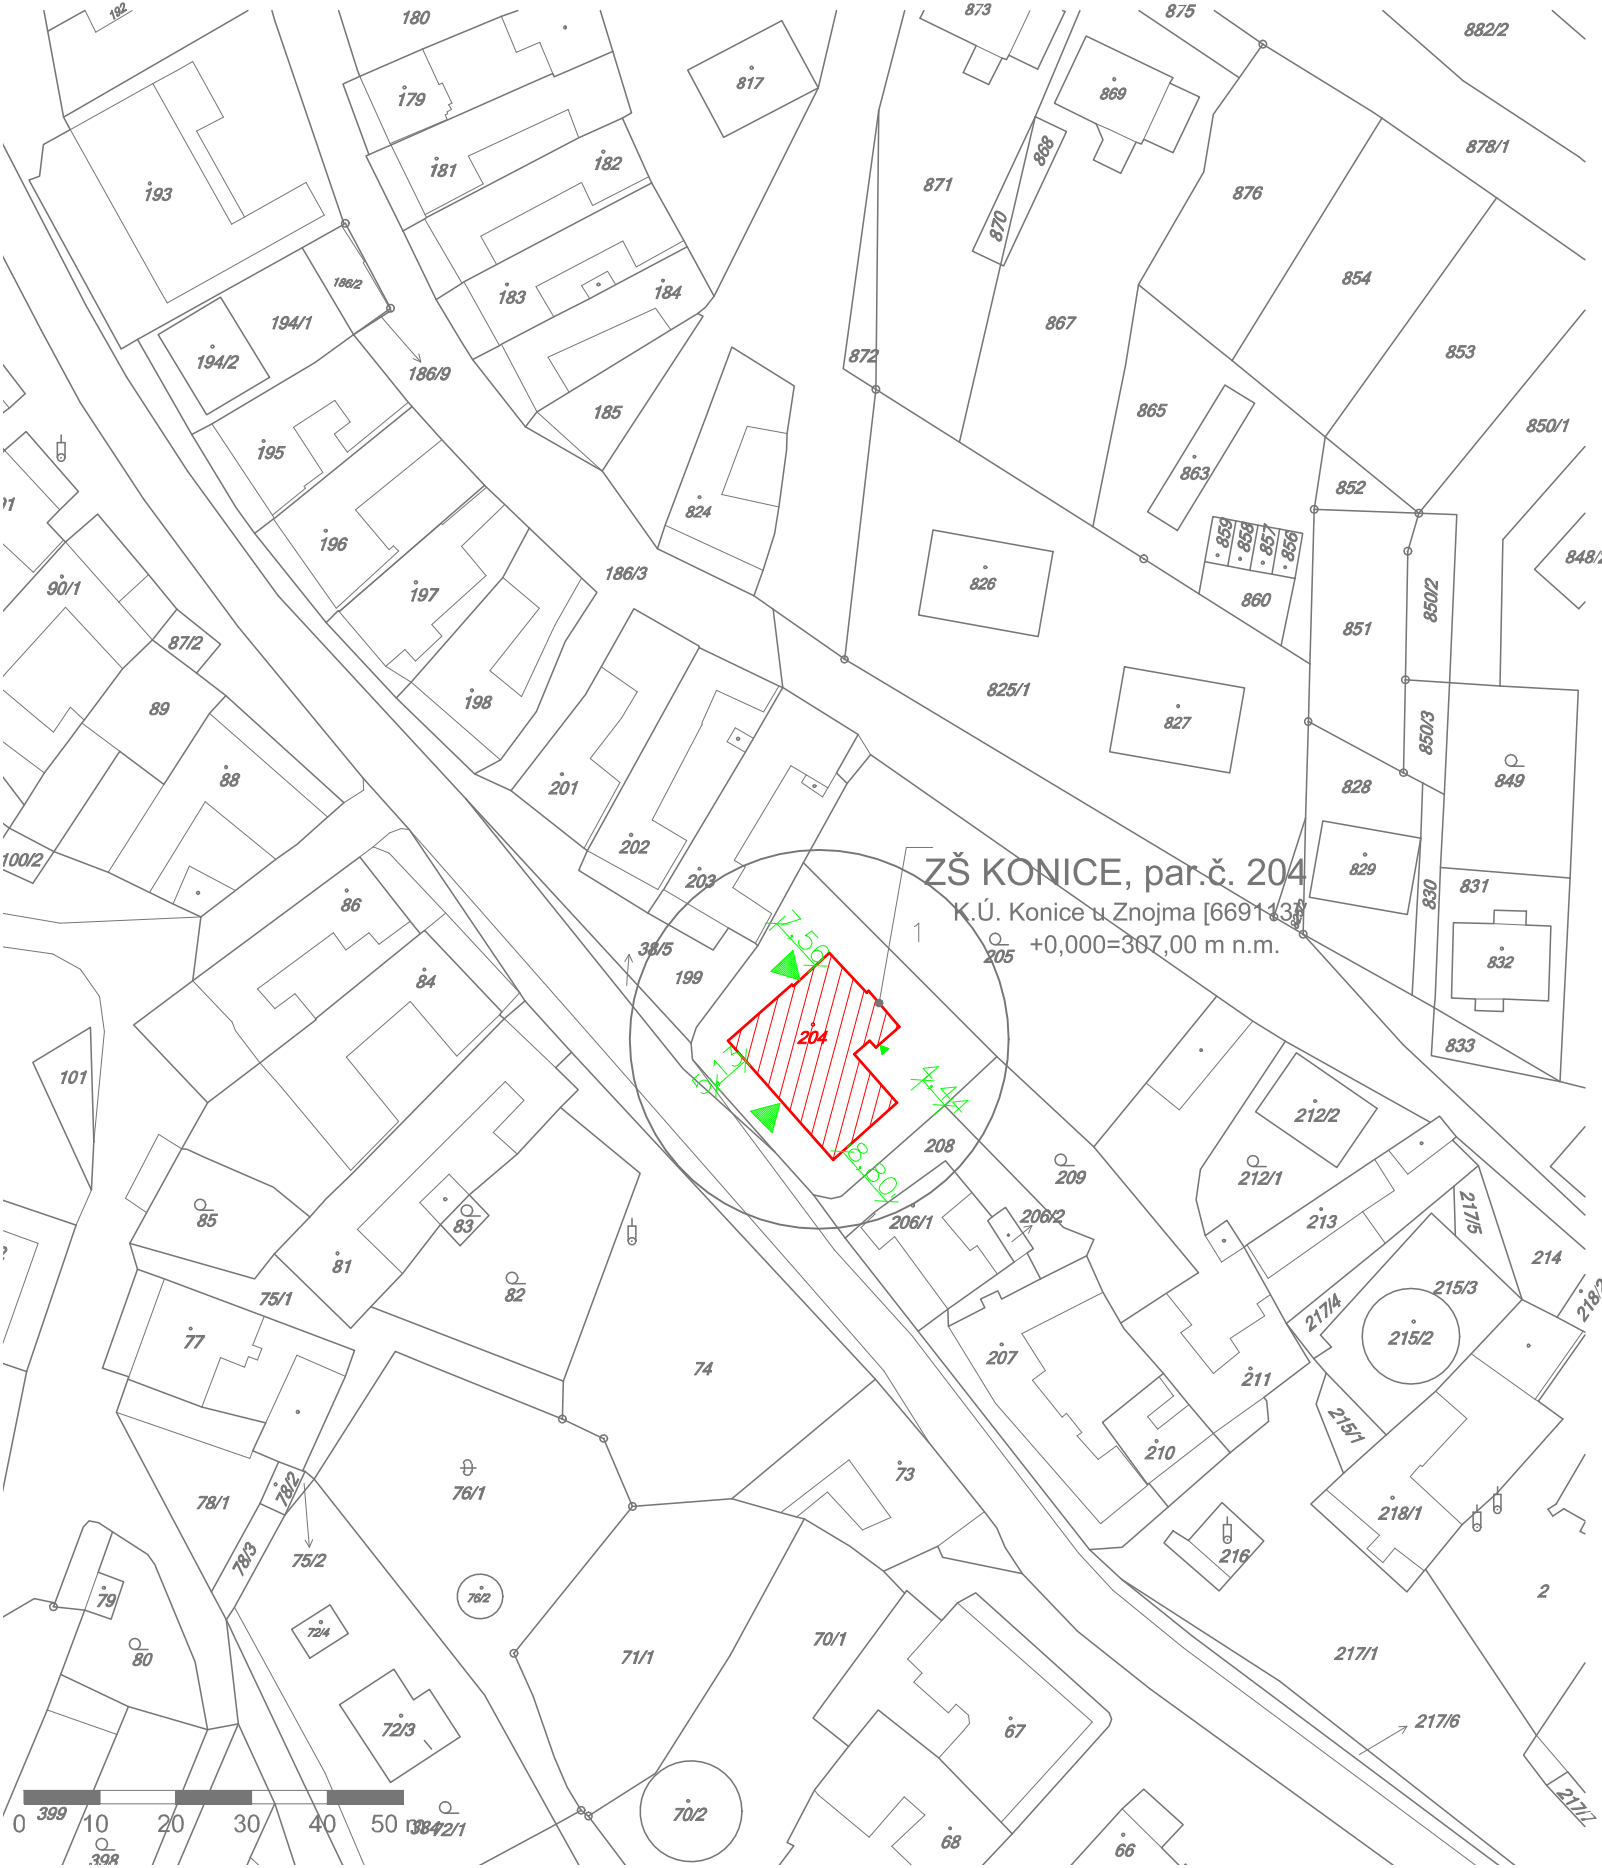

SITUAČNÍ VÝKRES ŠIRŠÍCH VZTAHŮ C1.



**ZŠ KONICE, KONICE Č.P. 119**  
PAR.Č. 204, K.Ú. Konice u Znojma [669113]  
+0,000=307,00 m n.m.  
REKONSTRUKCE STŘECHY ZŠ KONICE

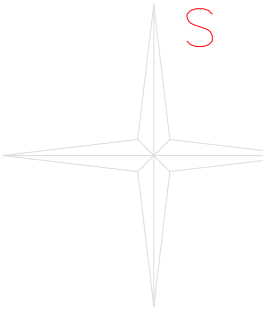

<i>Kästner projekt s.r.o.</i>  náměstí Svobody 2029/14, 669 02 Znojmo tel.: 515 244 079		Zodp. projektant: Ing. Roman Kästner ČKAIT .....1001068		Otisk razítka:
		Projektant: Ing.Magda Boorová		
Investor: MĚSTO ZNOJMO, OBROKOVÁ 1/12, ZNOJMO 669 22				
Místo: KONICE	Stupeň: DSP	Datum: DUBEN 2019		Podpis:
Měřítko:  1 : 1000	Akce:  REKONSTRUKCE STŘECHY ZŠ KONICE par.č .204  K.Ú. Konice u Znojma [669113]			Č. paré:
Číslo výkresu:  1.				
Název:  SITUAČNÍ VÝKRES				