


ŘEZ 2-2

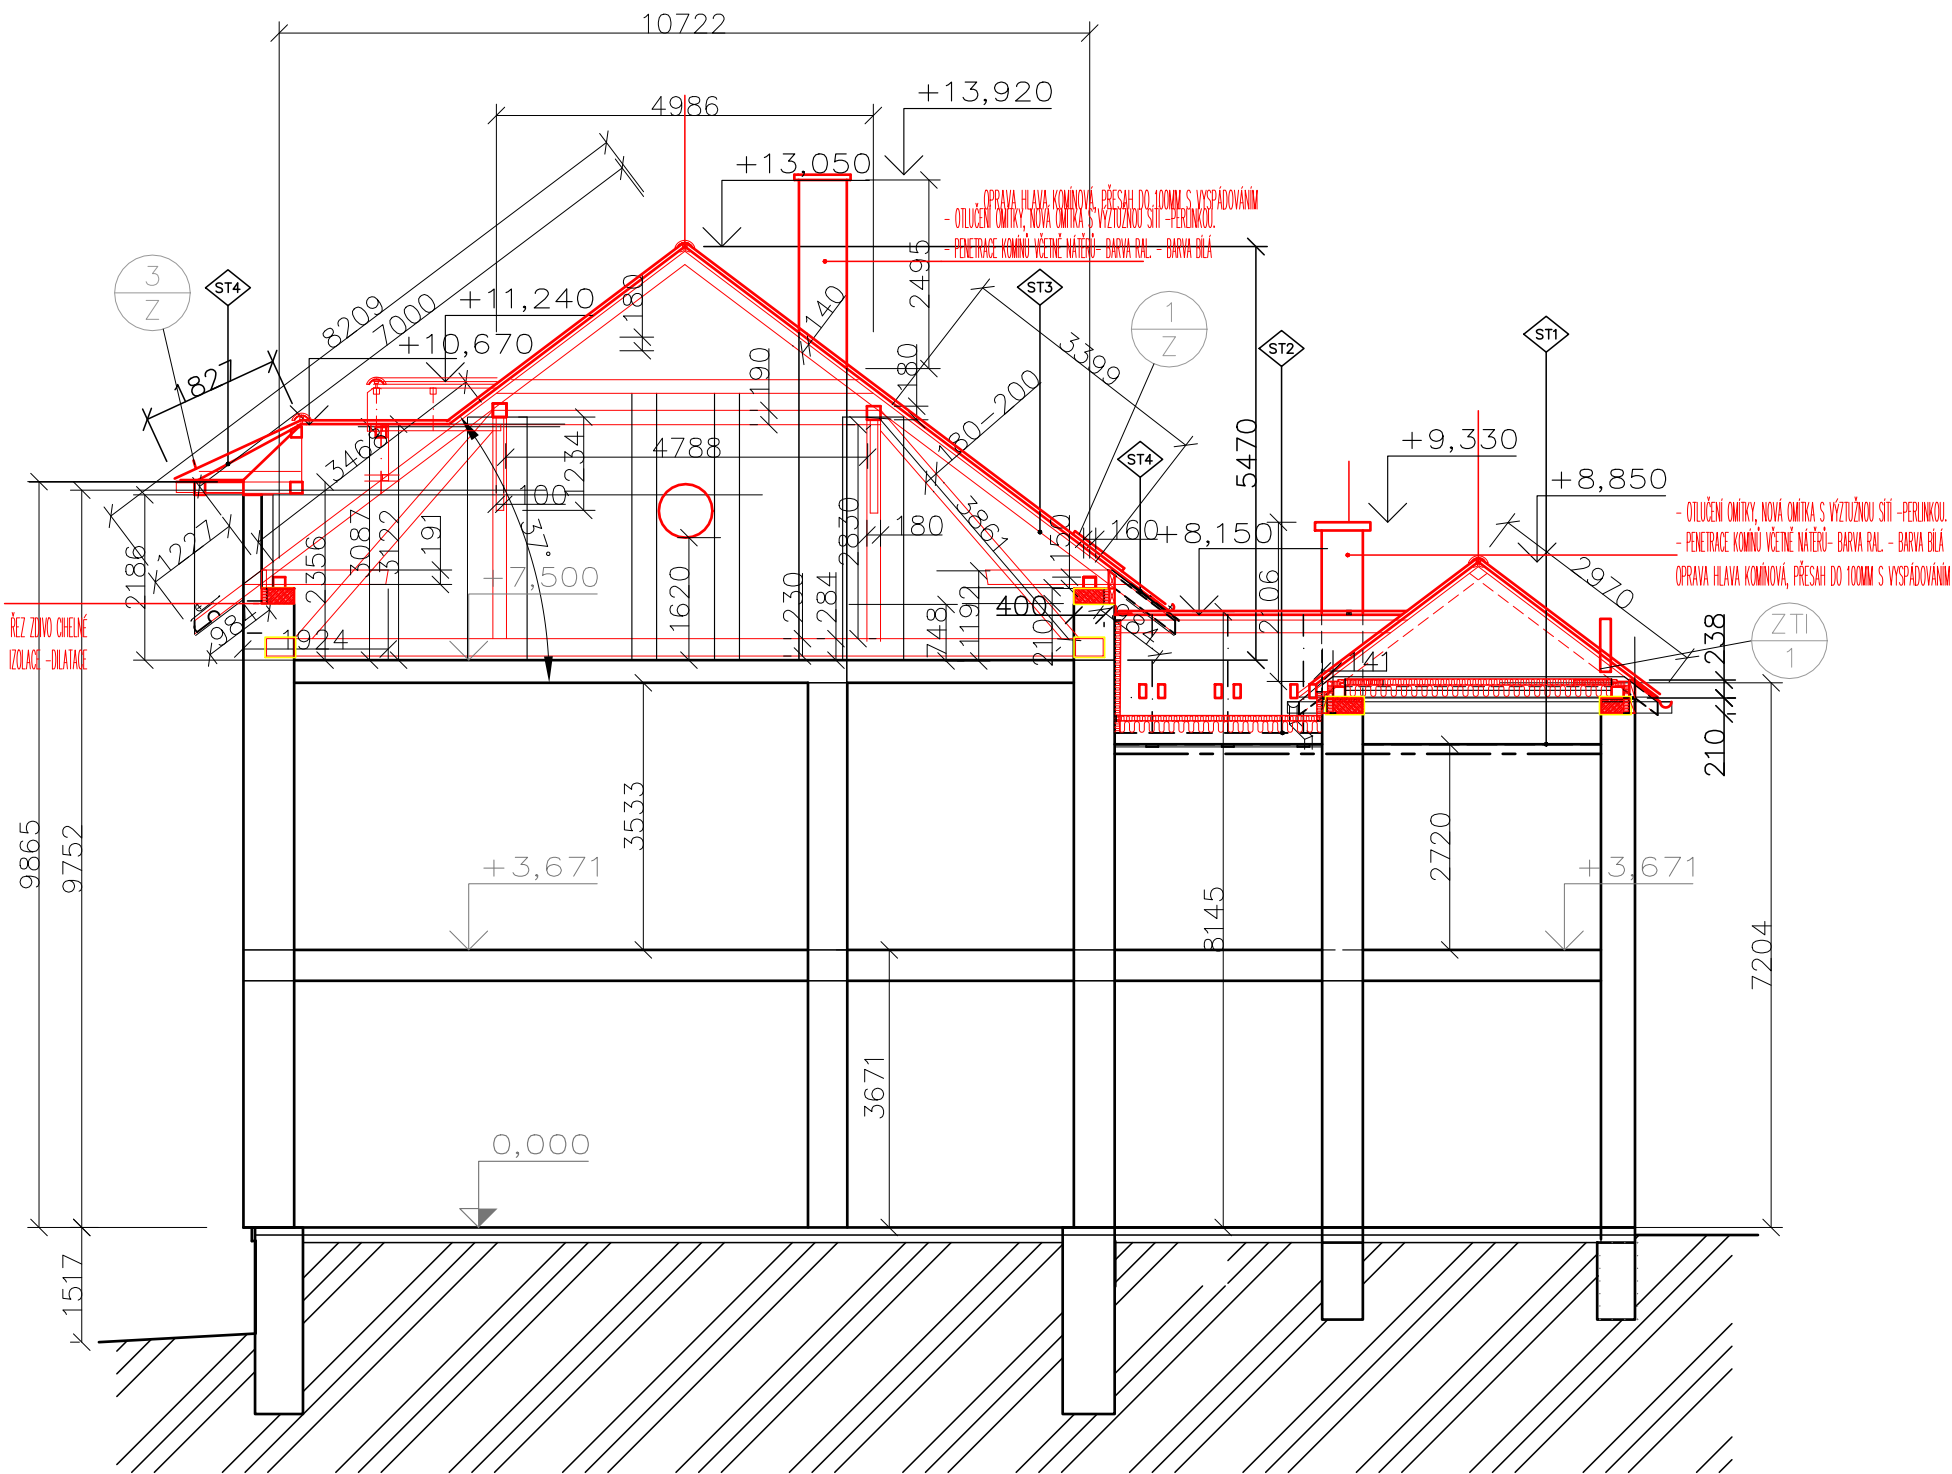

POZNÁMKA :

ST2 SKLADBA KONSTRUKCÍ VIZ VÝPIS KONSTRUKCÍ .



STÁVAJÍCÍ KONSTRUKCE



BOURANÉ KONSTRUKCE



BETON ŽELEZOVÝ
(TRÍDA BETONU B25/30)



TEPELNÁ IZOLACE VČETNĚ OCHRANNÉ FOLIE

<div>Kästner projekt s.r.o.</div> <div>náměstí Svobody 2029/14, 669 02 Znojmo</div> <div>tel.: 515 244 079</div>			Zodp. projektant:		Otisk razítka:
			Ing. Roman Kästner		
			ČKAIT1001068		
Investor: MĚSTO ZNOJMO, OBROKOVÁ 1/12, ZNOJMO 669 22			Projektant:		Podpis:
			Ing.Magda Boorová		
Místo:	KONICE	Stupeň:	DSP	Datum:	
Měřítko:	1 : 100	Akce:			Č. paré:
Číslo výkresu:	16.	REKONSTRUKCE STŘECHY ZŠ KONICE			
		par.č .204			
		K.Ú. Konice u Znojma [669113]			
		Název:			
		ŘEZ 1-1			