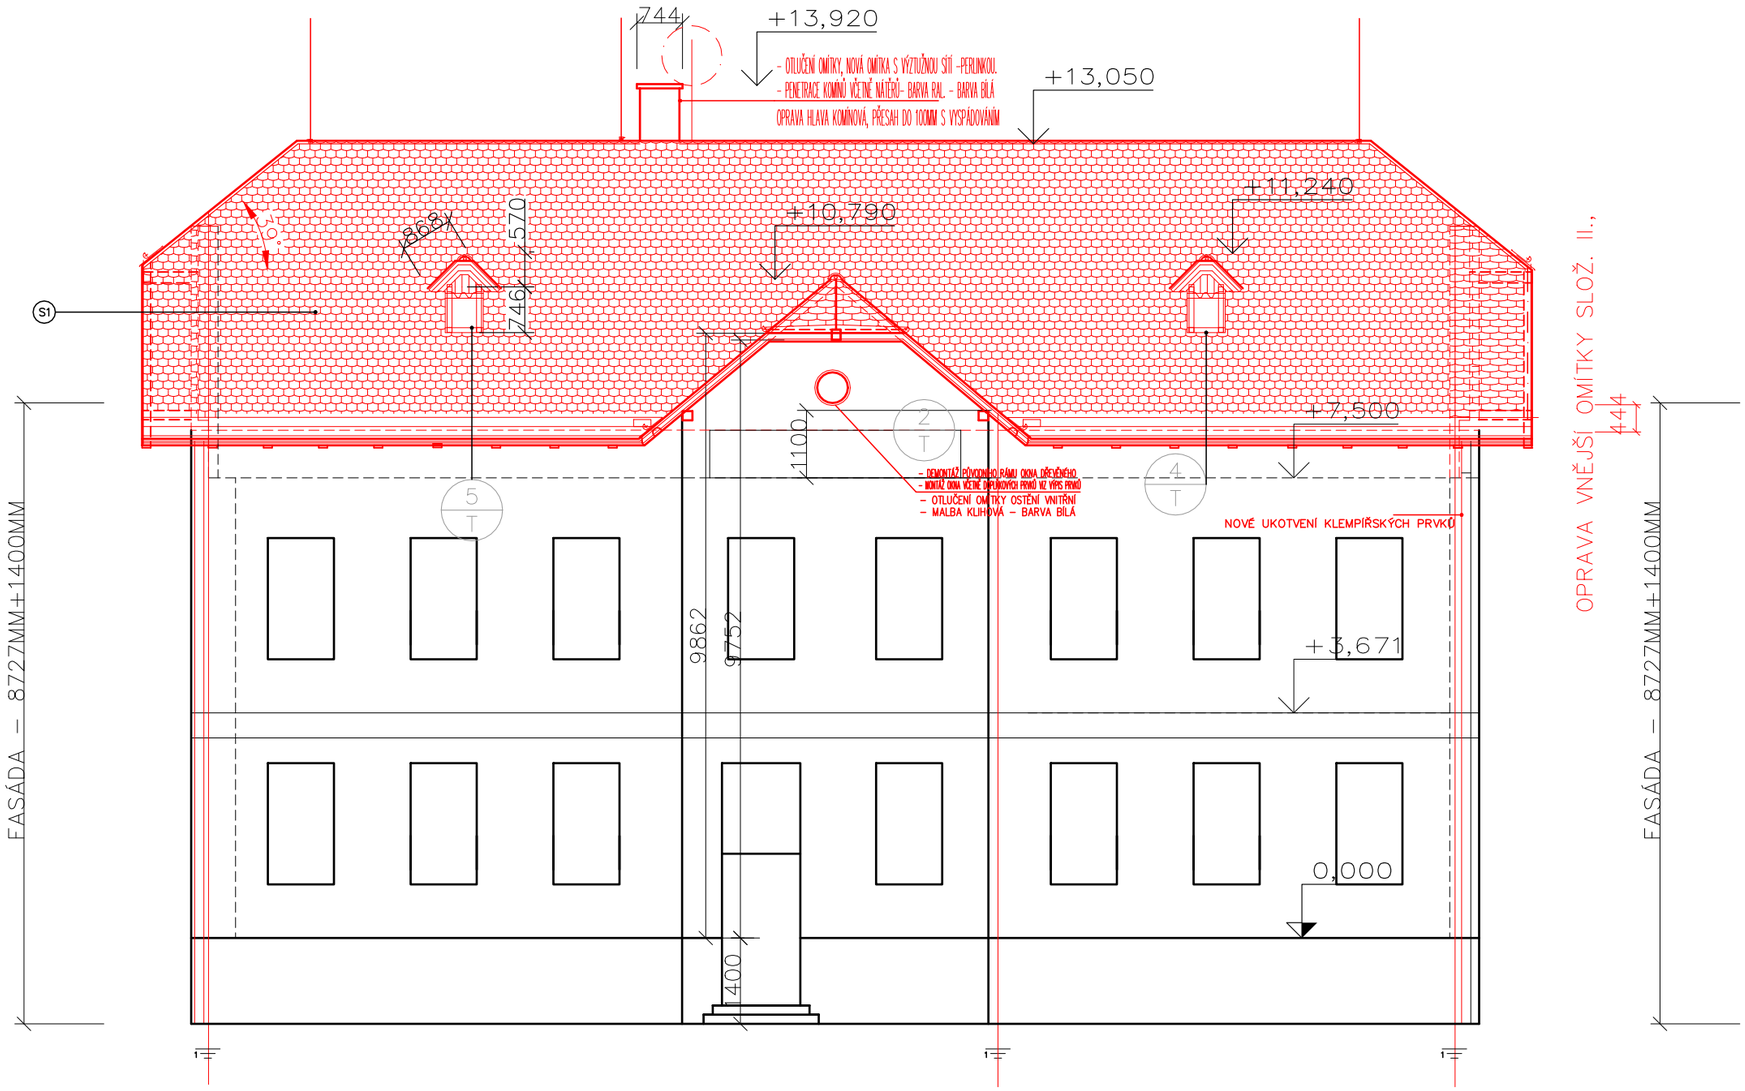

Kästner projekt s.r.o. náměstí Svobody 2029/14, 669 02 Znojmo tel.: 515 244 079		Zodp. projektant: Ing. Roman Kästner ČKAIT .....1001068 Projektant: Ing.Magda Boorová	Otisk razítka: Podpis:
Investor: MĚSTO ZNOJMO, OBROKOVÁ 1/12, ZNOJMO 669 22			
Místo: KONICE	Stupeň: DSP	Datum: DUBEN 2019	
Měřítko: 1 : 100	Akce: REKONSTRUKCE STŘECHY ZŠ KONICE par.č .204 K.Ú. Konice u Znojma [669113]		Č. paré:
Číslo výkresu: 17.	Název: POHLED JIHOZÁPADNÍ - NOVÝ STAV		